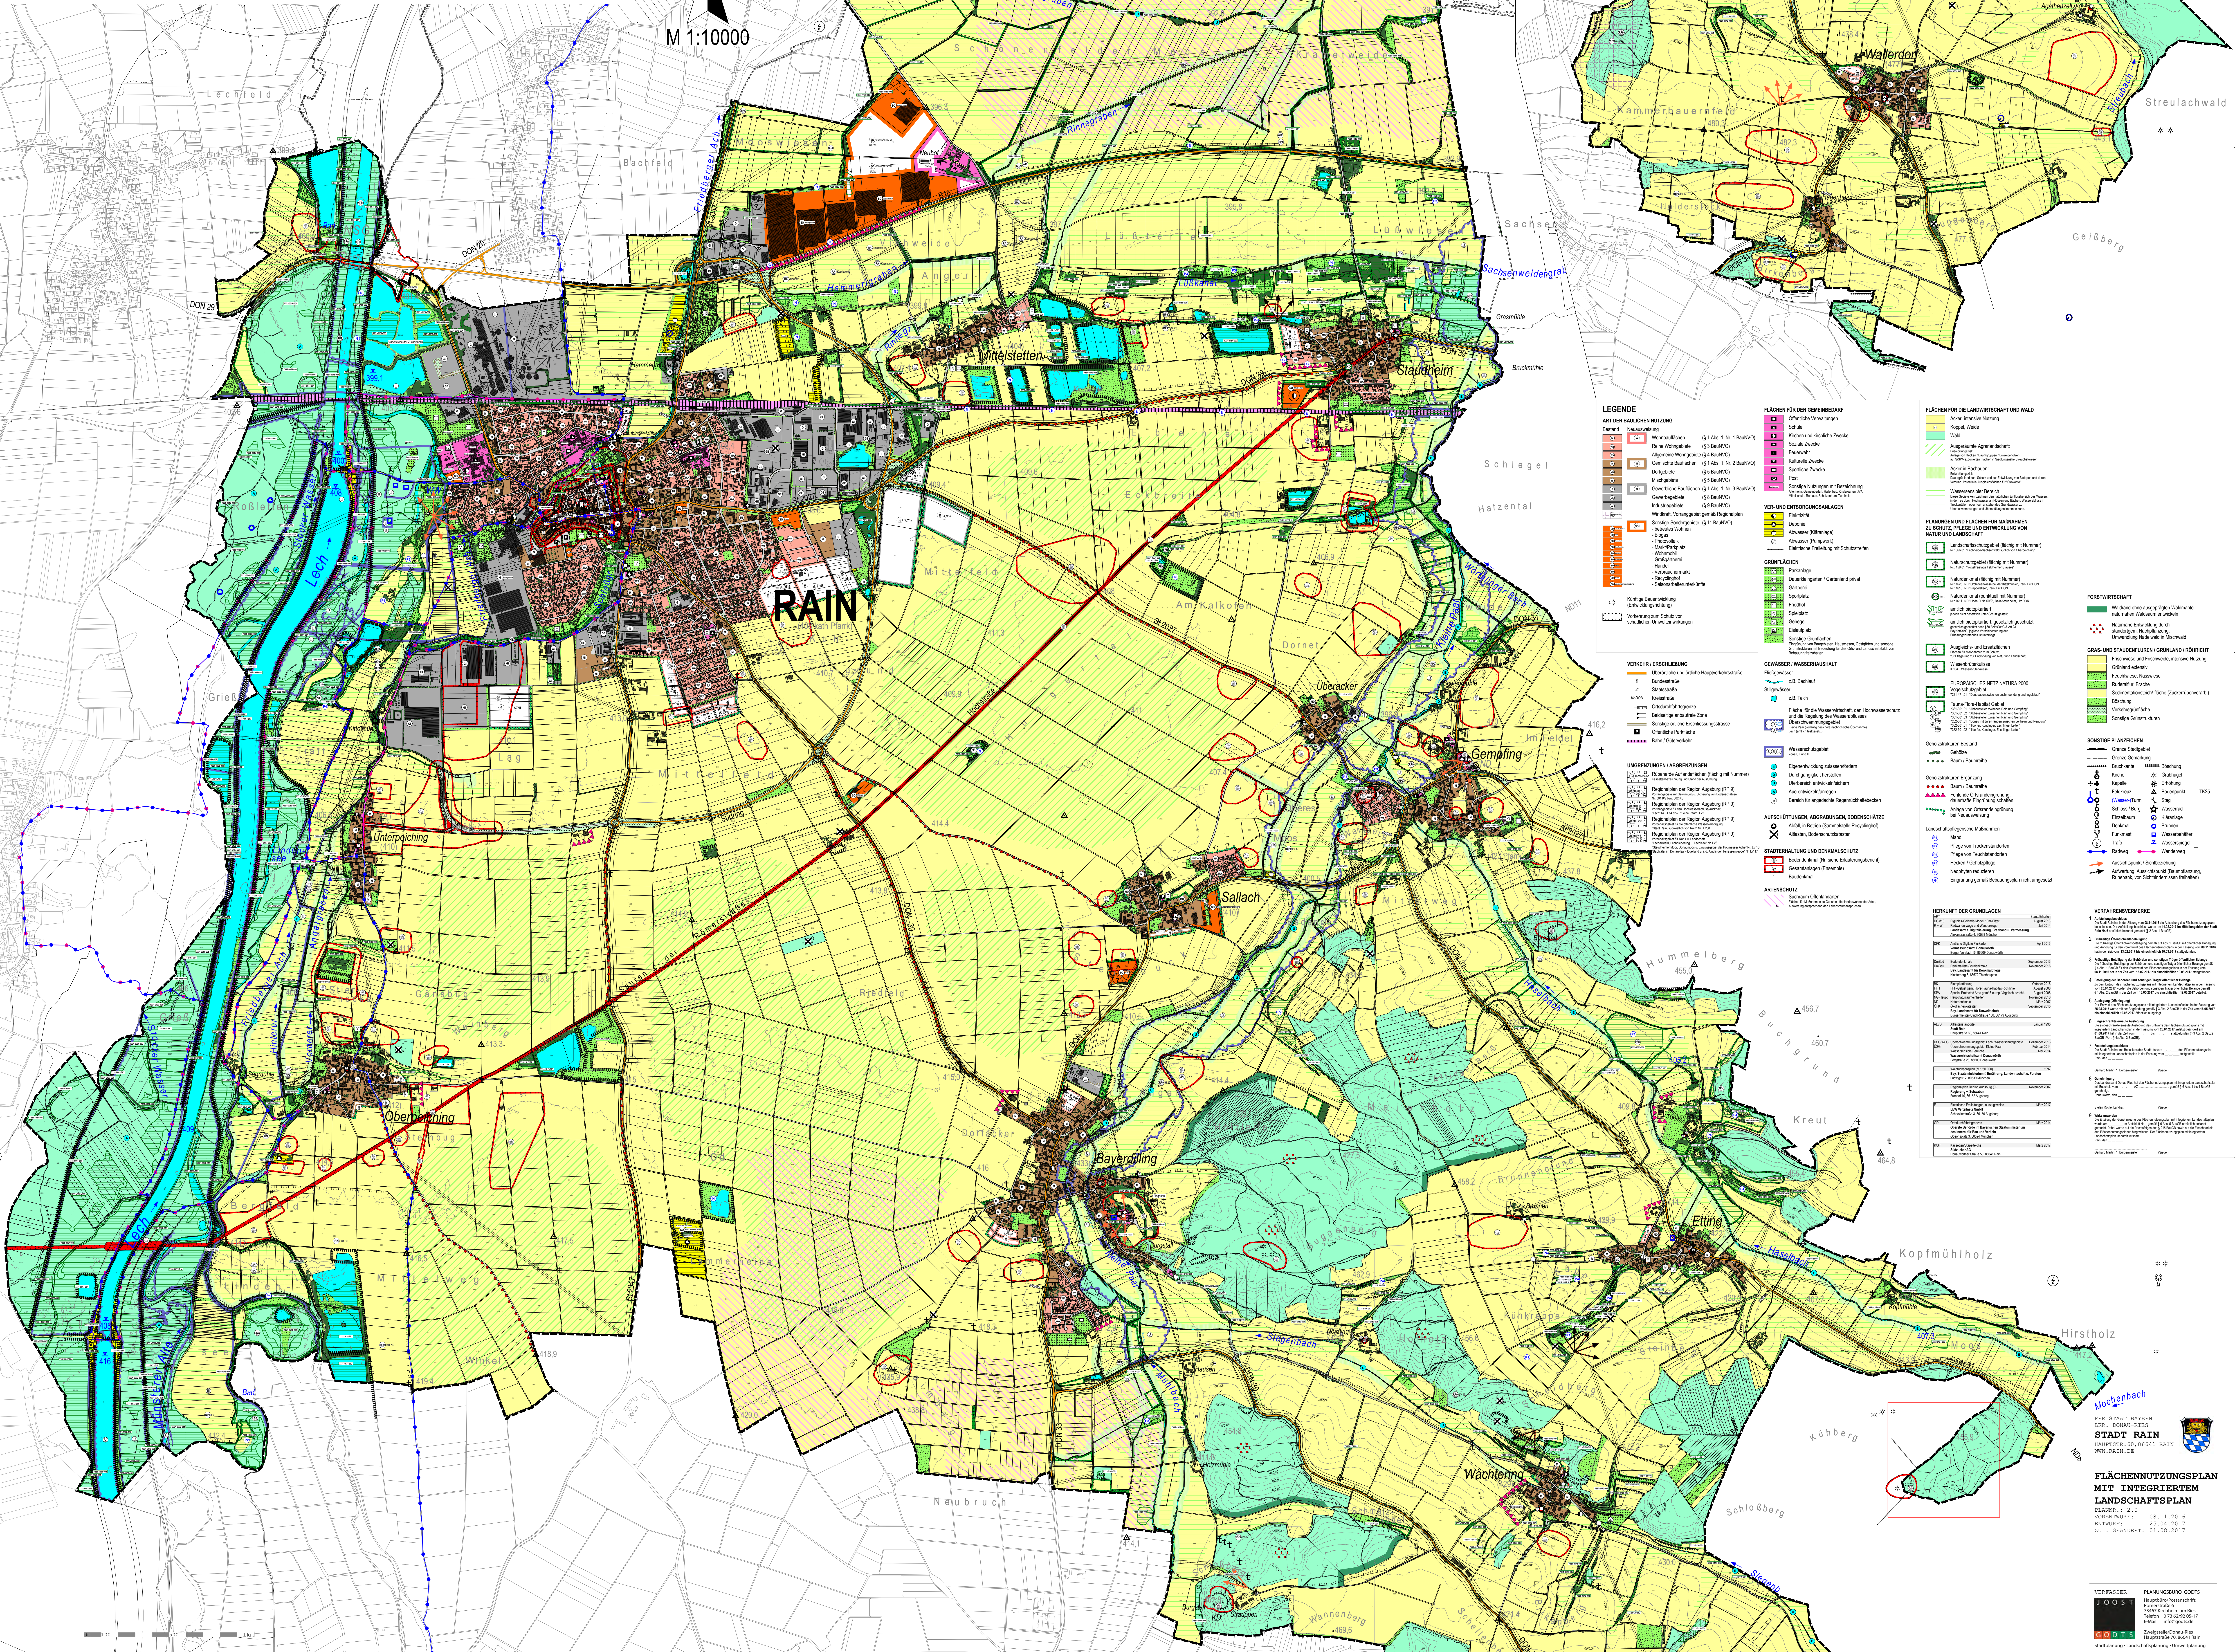


MIT INTEGRIERTEM LANDSCHAFTSPLAN



ERFASSEN

JOOST

GODTS

PLANUNGSBÜRO GODTS

Hauptbüro/Postanschrift:
Römerstraße 6
73467 Kirchheim am Ries
Telefon 0 73 62/92 05-17
E-Mail info@godts.de

Zweigstelle/Donau-Ries
Hauptstraße 70, 89541 Rain

Stadtplanung • Landschaftsplanung • Umweltplanung

VERFAHRENSVERMERKE

1 Aufstellungsbeschluss

Die Stadt Rain hat in der Sitzung vom **08.11.2016** die Aufstellung des Flächennutzungsplans beschlossen. Der Aufstellungsbeschluss wurde am **11.02.2017** im **Mitteilungsblatt der Stadt Rain Nr. 6** ortsüblich bekannt gemacht (§ 2 Abs. 1 BauGB).

2 Frühzeitige Öffentlichkeitsbeteiligung

Die frühzeitige Öffentlichkeitsbeteiligung gemäß § 3 Abs. 1 BauGB mit öffentlicher Darlegung und Anhörung für den Vorentwurf des Flächennutzungsplans in der Fassung vom **08.11.2016** hat in der Zeit vom **13.02.2017 bis einschließlich 10.03.2017** stattgefunden.

3 Frühzeitige Beteiligung der Behörden und sonstigen Träger öffentlicher Belange

Die frühzeitige Beteiligung der Behörden und sonstigen Träger öffentlicher Belange gemäß § 4 Abs. 1 BauGB für den Vorentwurf des Flächennutzungsplans in der Fassung vom **08.11.2016** hat in der Zeit vom **13.02.2017 bis einschließlich 10.03.2017** stattgefunden.

4 Beteiligung der Behörden und sonstigen Träger öffentlicher Belange

Zu dem Entwurf des Flächennutzungsplans mit integriertem Landschaftsplan in der Fassung vom **25.04.2017** wurden die Behörden und sonstigen Träger öffentlicher Belange gemäß § 4 Abs. 2 BauGB in der Zeit vom **16.05.2017 bis einschließlich 19.06.2017** beteiligt.

5 Auslegung (Offenlegung)

Der Entwurf des Flächennutzungsplans mit integriertem Landschaftsplan in der Fassung vom **25.04.2017** wurde mit der Begründung gemäß § 3 Abs. 2 BauGB in der Zeit vom **16.05.2017 bis einschließlich 19.06.2017** öffentlich ausgelegt.

6 Eingeschränkte erneute Auslegung

Die eingeschränkte erneute Auslegung des Entwurfs des Flächennutzungsplans mit integriertem Landschaftsplan in der Fassung vom **25.04.2017 zuletzt geändert am 01.08.2017** hat in der Zeit vom **21.08.2017 bis einschließlich 08.09.2017** stattgefunden (§ 3 Abs. 2 Satz 2 BauGB i.V.m. § 4a Abs. 3 BauGB).

7 Feststellungsbeschluss

Die Stadt Rain hat mit Beschluss des Stadtrats vom **26.09.2017** den Flächennutzungsplan mit integriertem Landschaftsplan in der Fassung vom **01.08.2017** festgestellt.
Rain, den **27.09.2017**

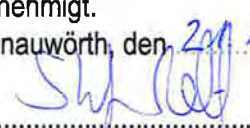

Gerhard Martin, 1. Bürgermeister



8 Genehmigung

Das Landratsamt Donau Ries hat den Flächennutzungsplan mit integriertem Landschaftsplan mit Bescheid vom **21.12.17** AZ **FB40-1402** gemäß § 6 Abs. 1 bis 4 BauGB genehmigt.

Donauwörth, den **21.12.2017**

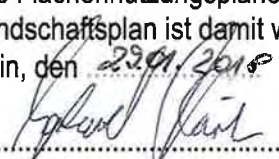

Stefan Rößle, Landrat



9 Wirksamwerden

Die Erteilung der Genehmigung des Flächennutzungsplans mit integriertem Landschaftsplan wurde am **27.01.2018** im Amtsblatt Nr. **04** gemäß § 6 Abs. 5 BauGB ortsüblich bekannt gemacht. Dabei wurde auf die Rechtsfolgen des § 215 BauGB sowie auf die Einsehbarkeit des Flächennutzungsplanes hingewiesen. Der Flächennutzungsplan mit integriertem Landschaftsplan ist damit wirksam.

Rain, den **27.01.2018**


Gerhard Martin, 1. Bürgermeister

