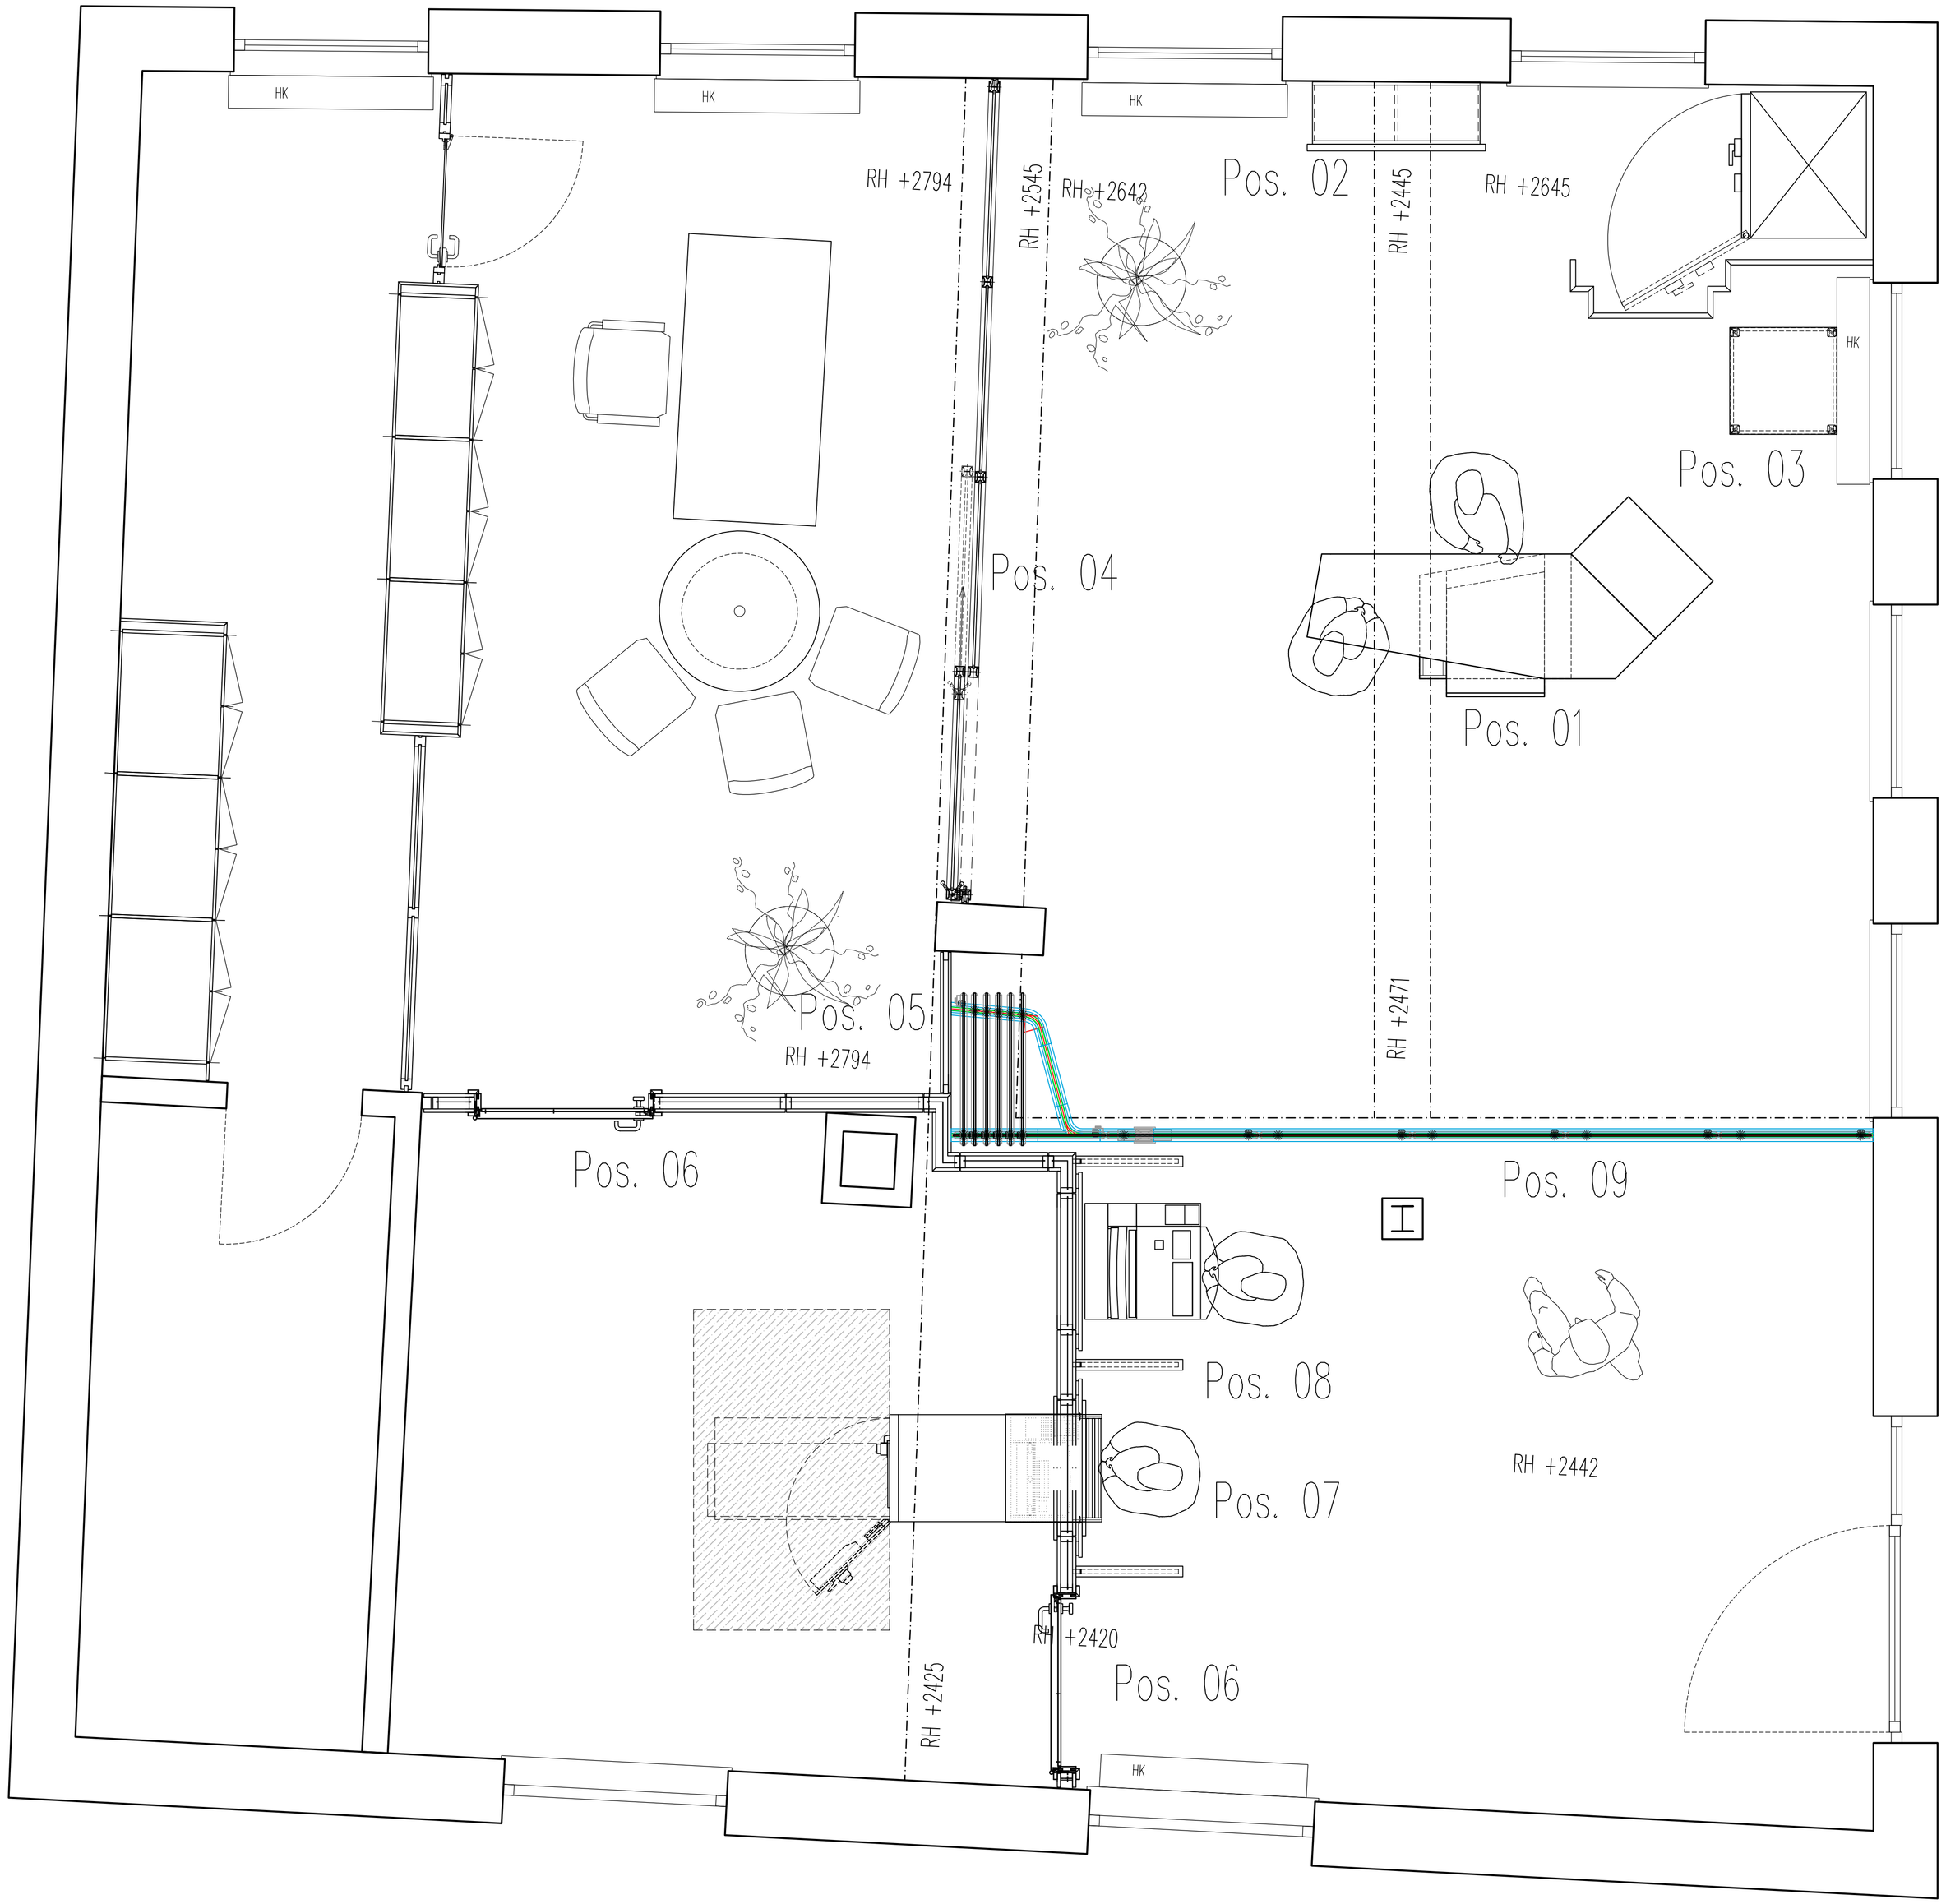

Pos. 01: Service Point
Pos. 02: Rotes Display –freistehend–
Pos. 03: Fahrbarer Unterschrank für Drucker
Pos. 04: AGTW Aluminium–Profilstollen–Glastrennwand
Pos. 05: Festelement geschlossen
Pos. 06: Systemtrennwand mit Stahleinlage
Pos. 07: GAA–Nischenverkleidung
Pos. 08: Diskretionselement
Pos. 09: HSW Glas–Horizontal–Schiebewand mit Drehflügel

Benennung: Möblierungsplan	Maßst.: 1:20	Gen.:	HAIWO GmbH
Projekt: KSK Tübingen GS Pfrondorf In der Gass 72074 Tübingen	Gez.: M.Bey Dat.: 24.07.2019 Änd–Dat.: Zeich.–Nr.: 17.9.2005.00–01	Diese Zeichnung ist ausschließlich unser Eigentum und urheberrechtlich geschützt. Ohne unsere Zustimmung darf sie in keiner Form verwertet oder dritten zugänglich gemacht werden. Mißbrauch wird zivil– und strafrechtlich verfolgt. (§ 106 Urhebergesetz)	OBJEKTEINRICHTUNGEN KONZEPTION . DESIGN PRODUKTION . REALISIERUNG Raidwangerstr. 12 72622 Nürtingen Tel.: 07022/9516-0 Fax: 07022/9516-16

A1 qu 1:1