


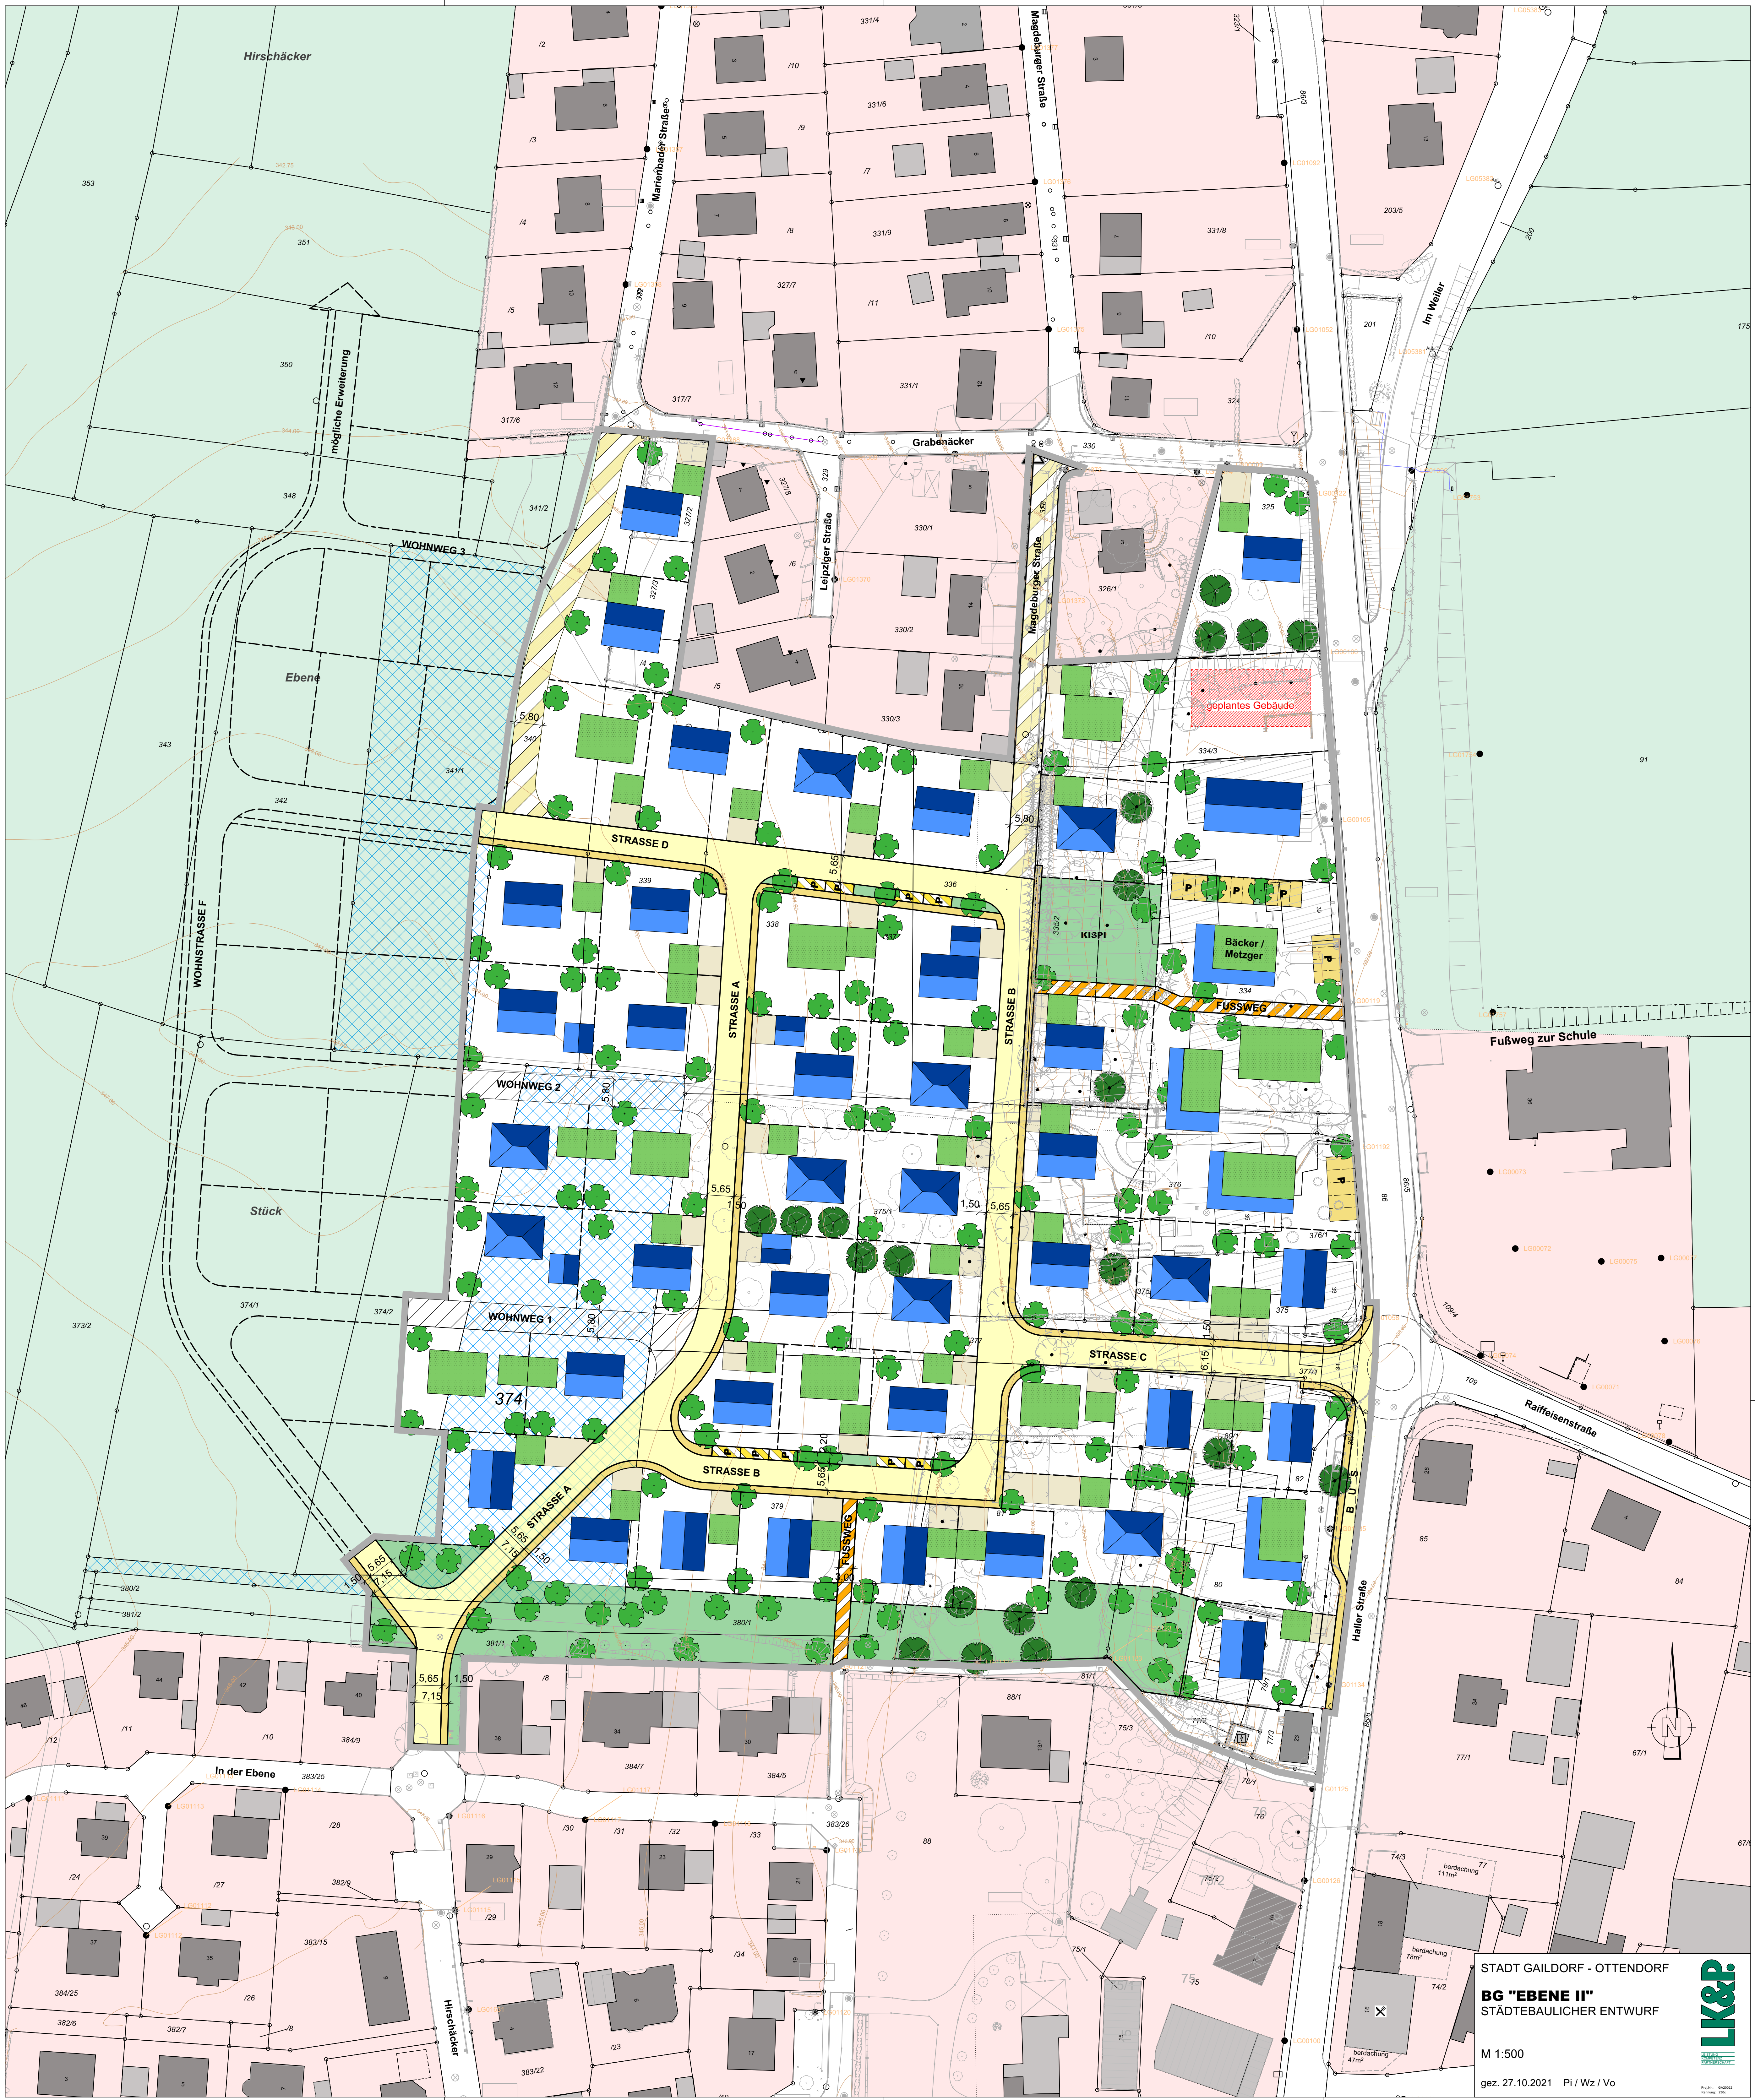

STADT GAILDORF - OTTENDORF
BG "EBENE II"
STÄDTEBAULICHER ENTWURF

M 1:500

gez. 27.10.2021 Pl / Wz / Vo

