


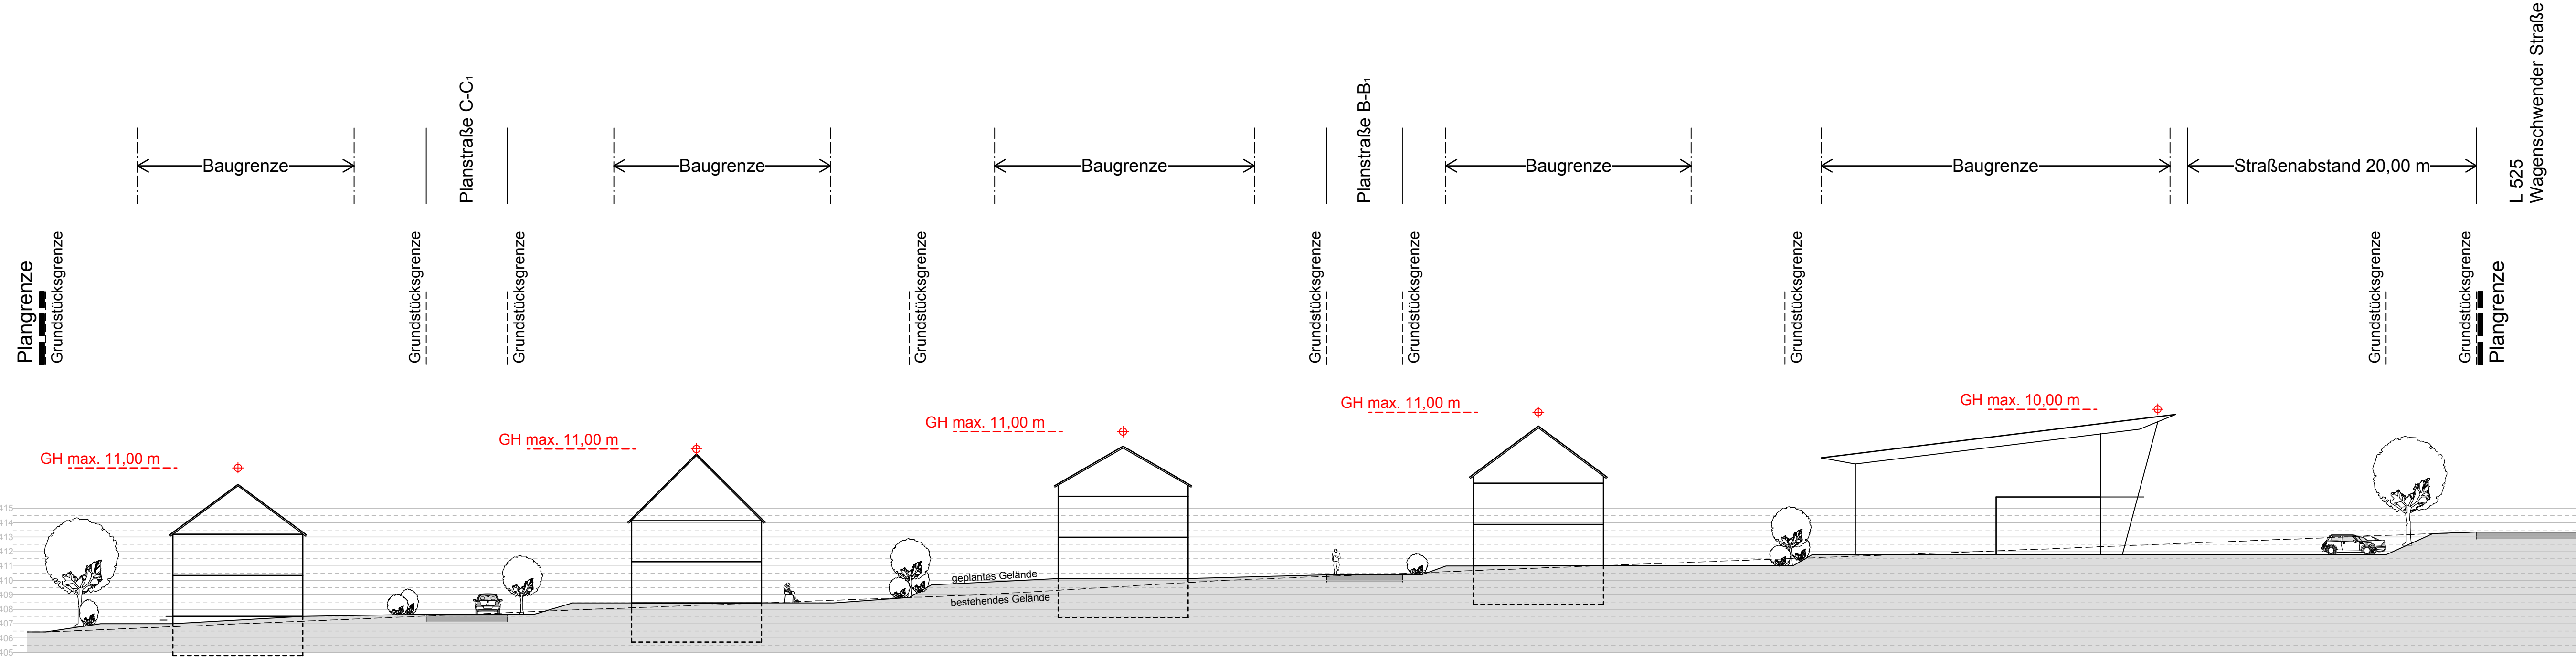

INGENIEURBÜRO FÜR KOMMUNALPLANUNG					
Dipl.-Ing. (FH) Gerhard Leiblein Dipl.-Ing. (FH) Gerhard Schmidt Beratende Ingenieure			Dipl.-Ing. (FH) Dirk Lysiak Freier Stadtplaner		
Eisenbahnstraße 24, 74821 Mosbach ~ Tel. 06261 / 9290-0 ~ Fax 06261 / 9290-44 ~ E-Mail zentrale@ifk-mosbach.de ~ www.ifk-mosbach.de					
	Datum	Zeichen	Gefertigt: _____	Anlage	4
bearbeitet	20.10.2010	Lys		Projekt Nr.	2408
gezeichnet	20.10.2010	Phi			

Gemeinde

Ortsteil

Projekt

Plan

Maßstab

Fahrenbach

Robern

BEBAUUNGSPLANÄNDERUNG

Schneidersäcker

Schnitt 1-1'

1 : 250

Die Gemeinde:

Fahrenbach, den

Der Bürgermeister