



Kellergeschoss

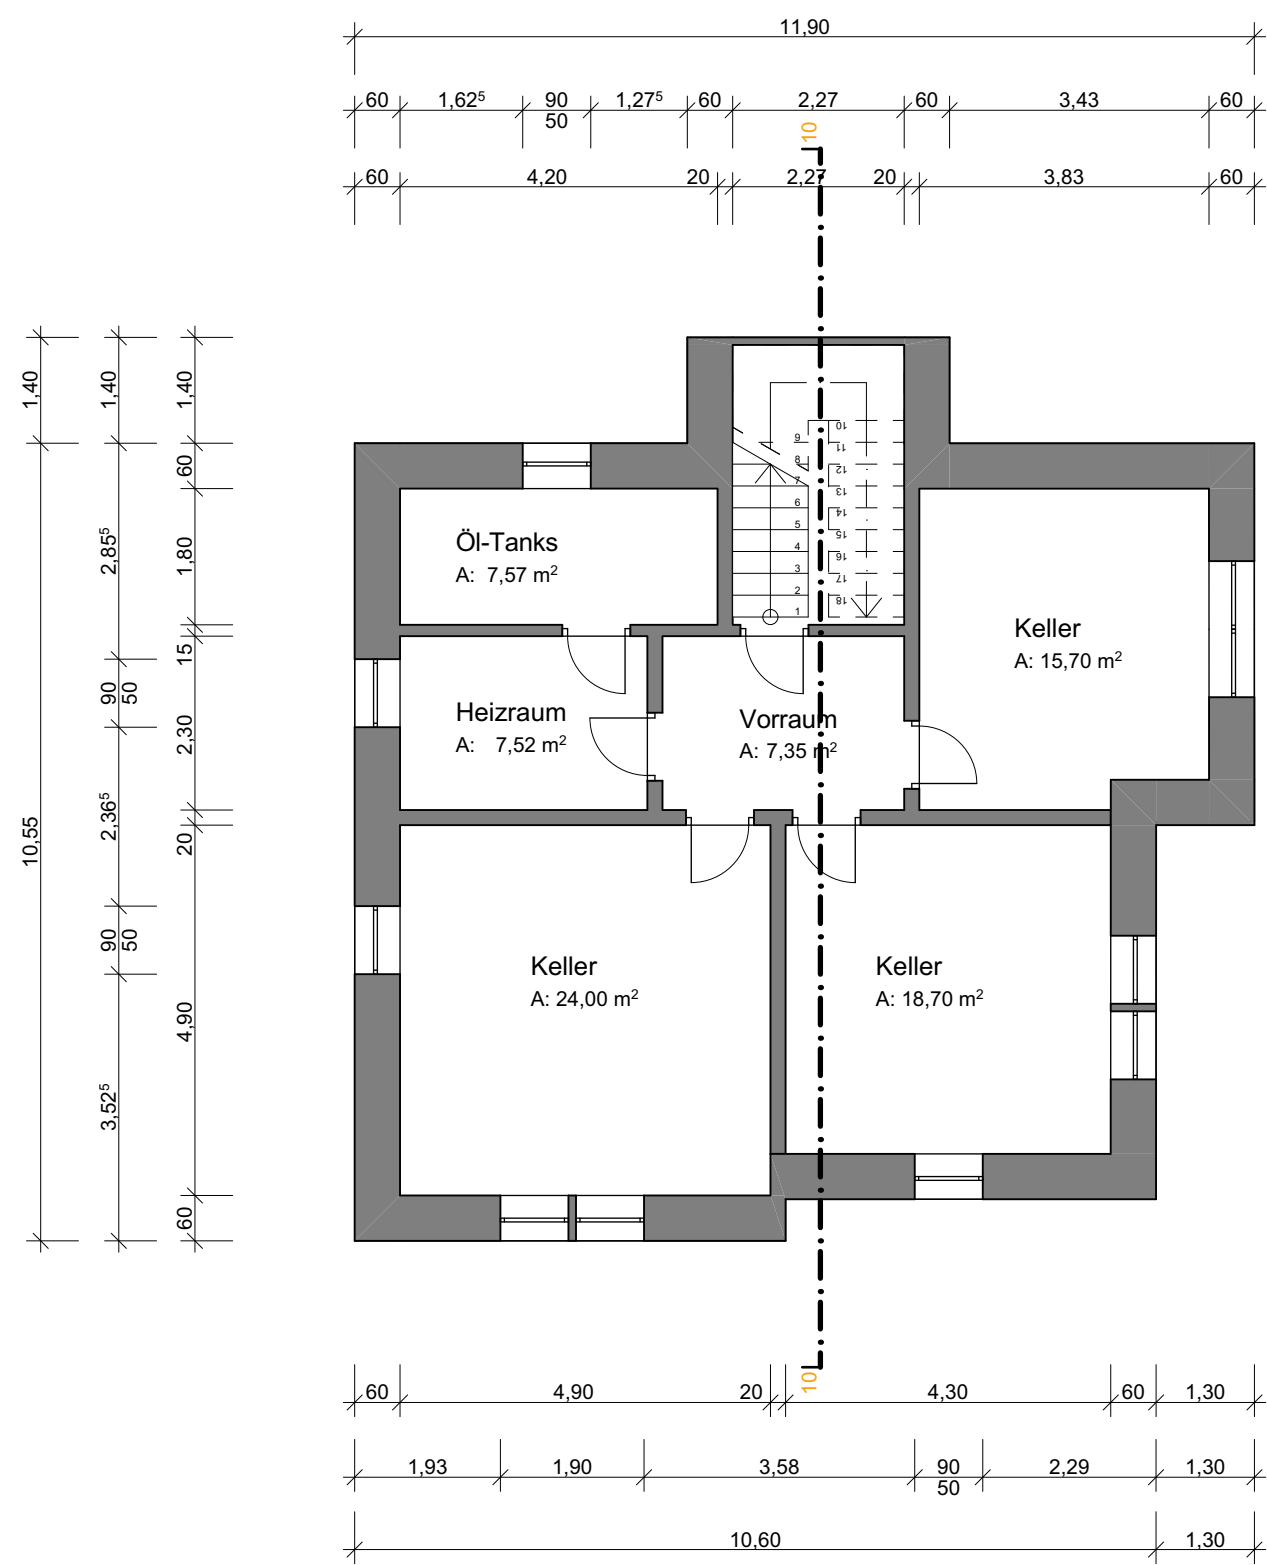


Erdgeschoss

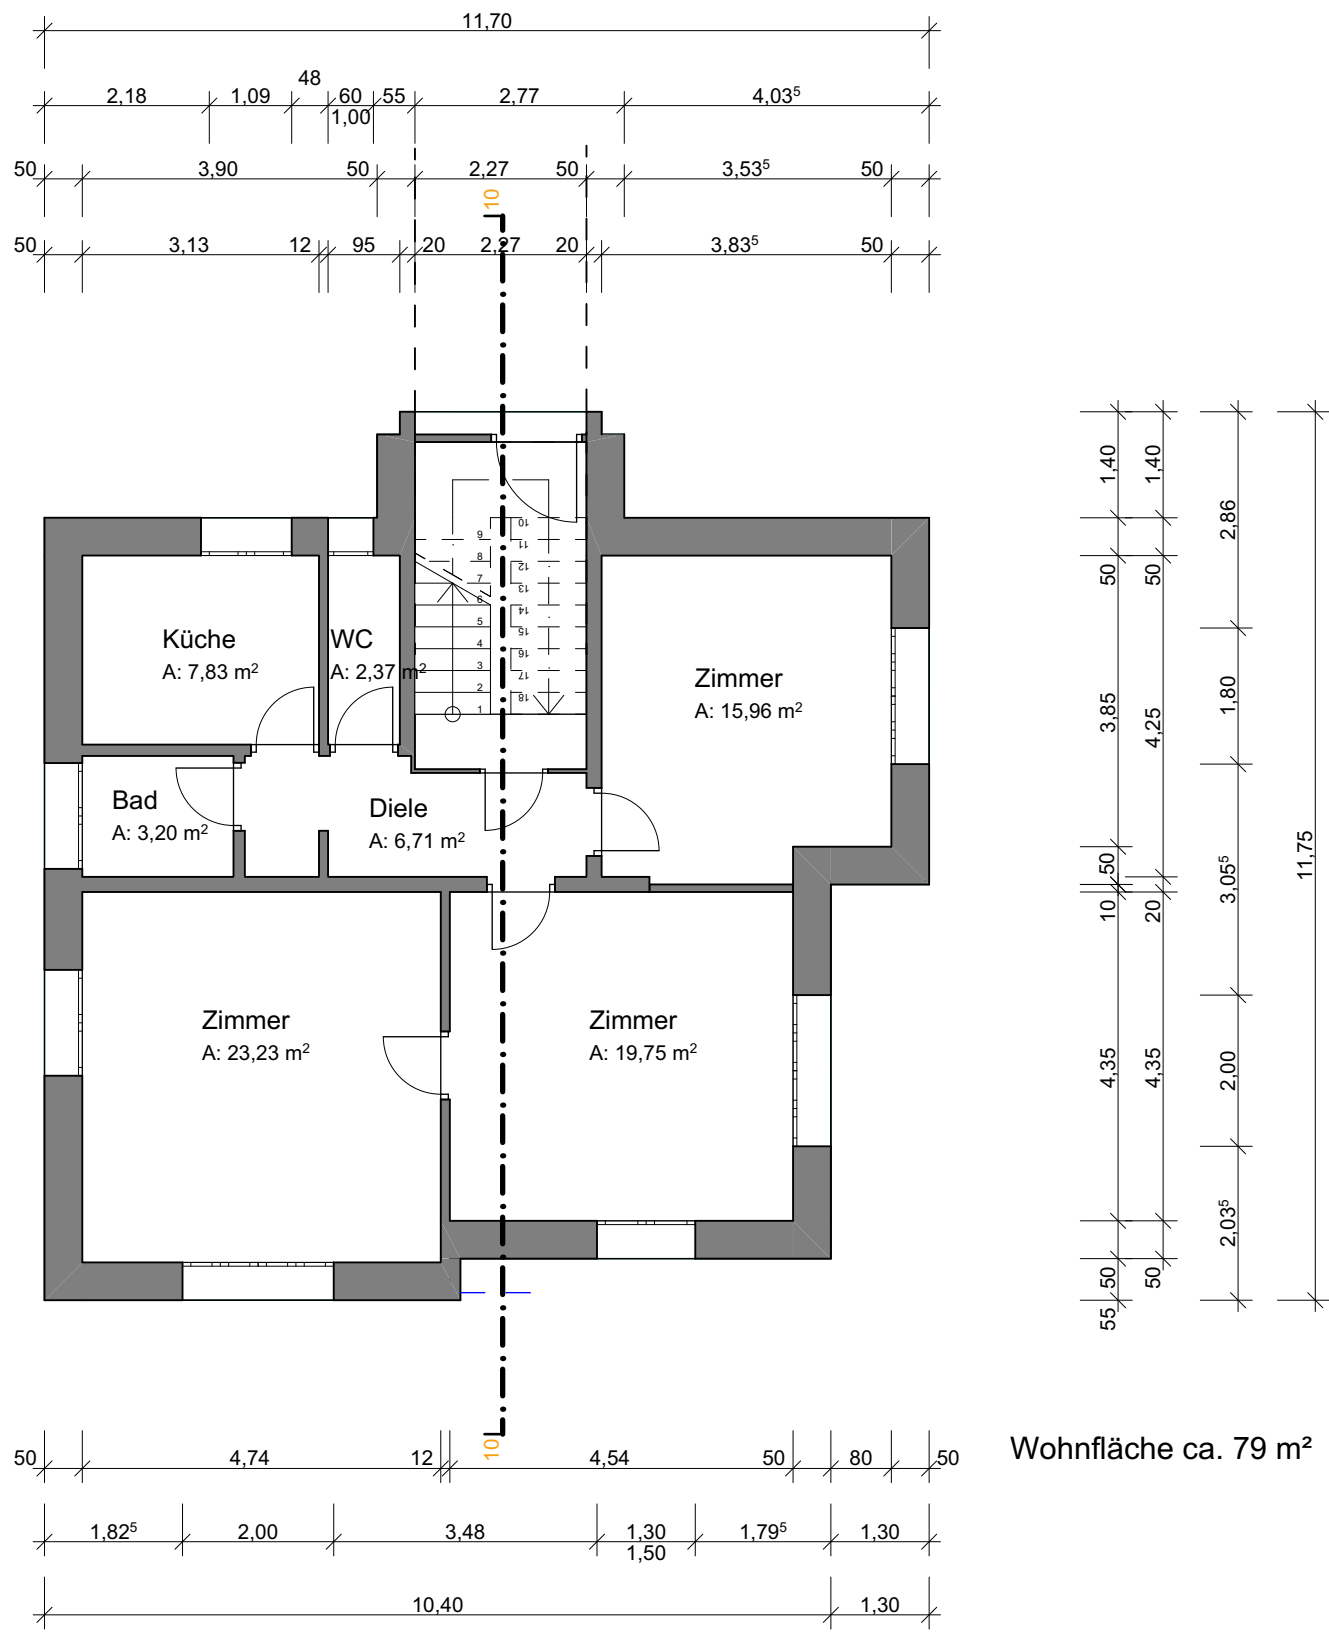


Wohnfläche ca. 79 m²

Obergeschoss

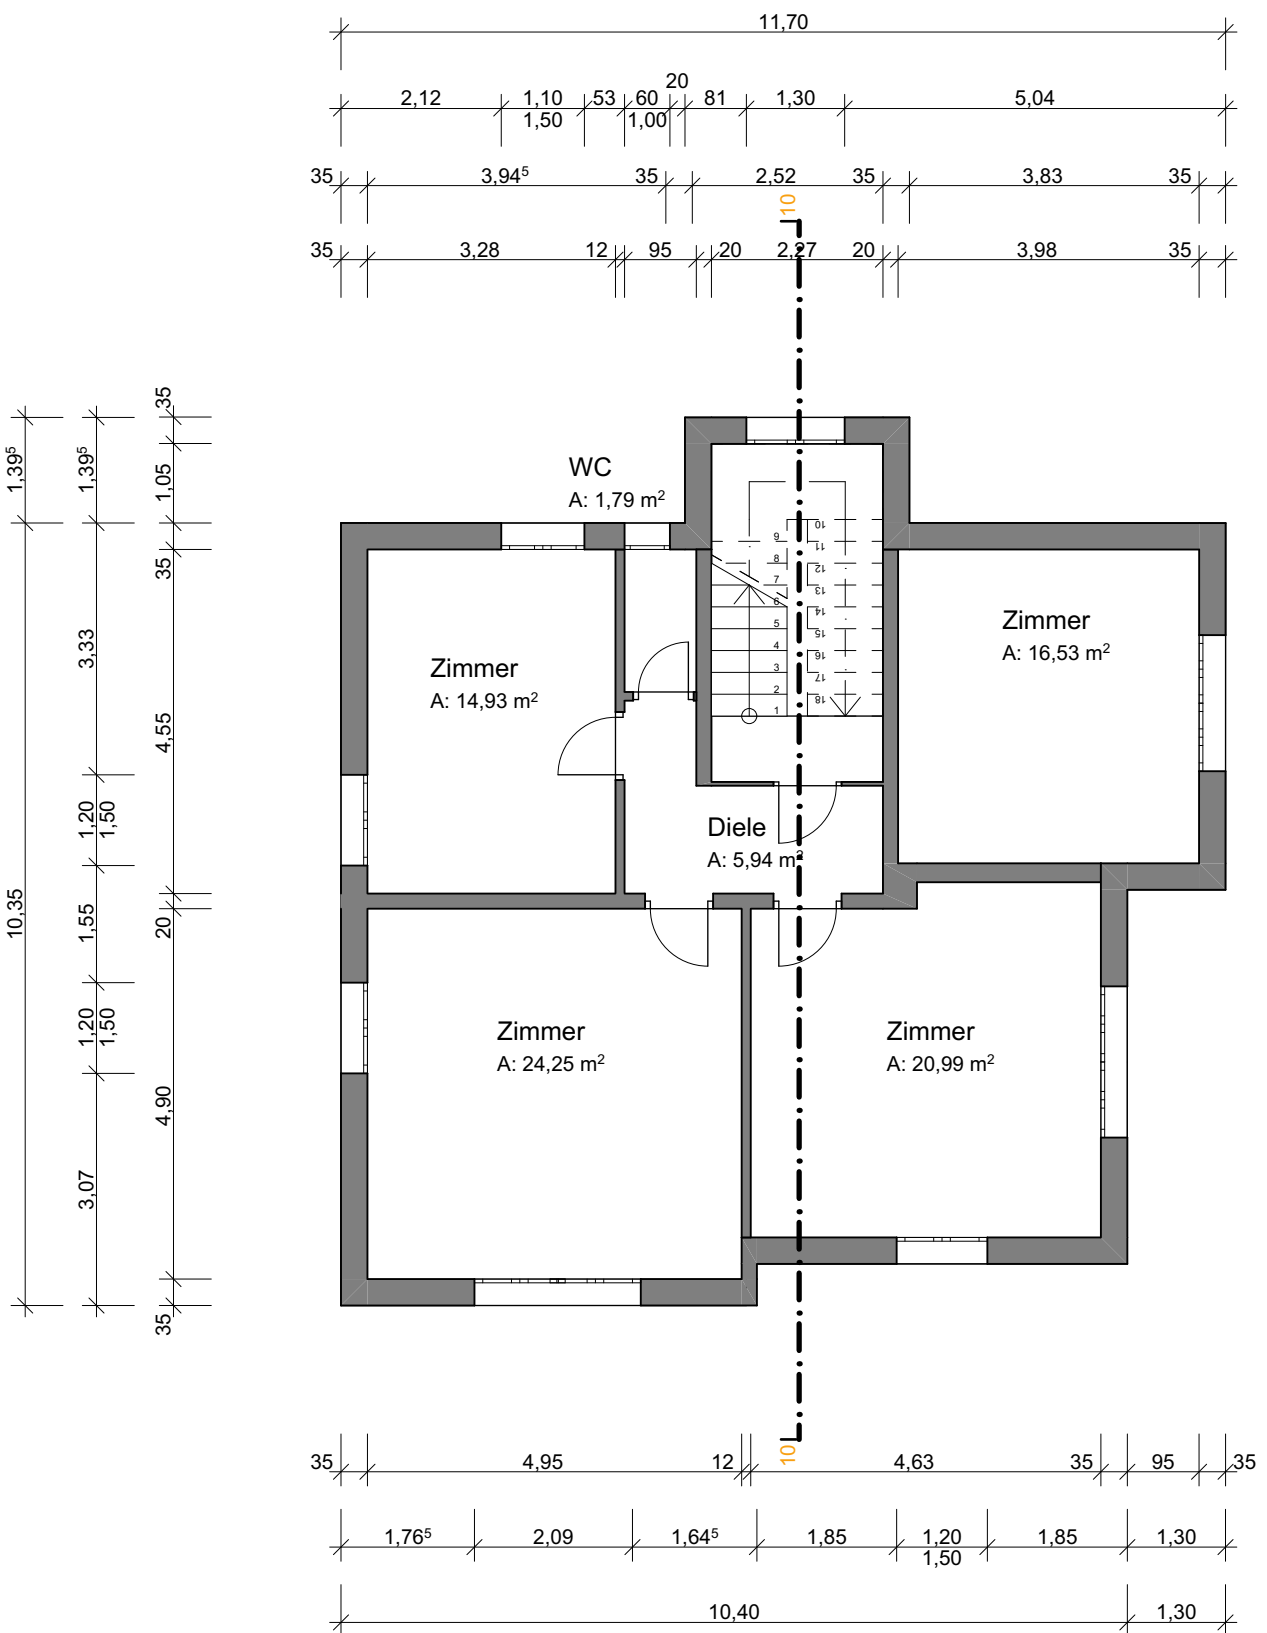


Wohnfläche ca. 84 m²

Dachgeschoss

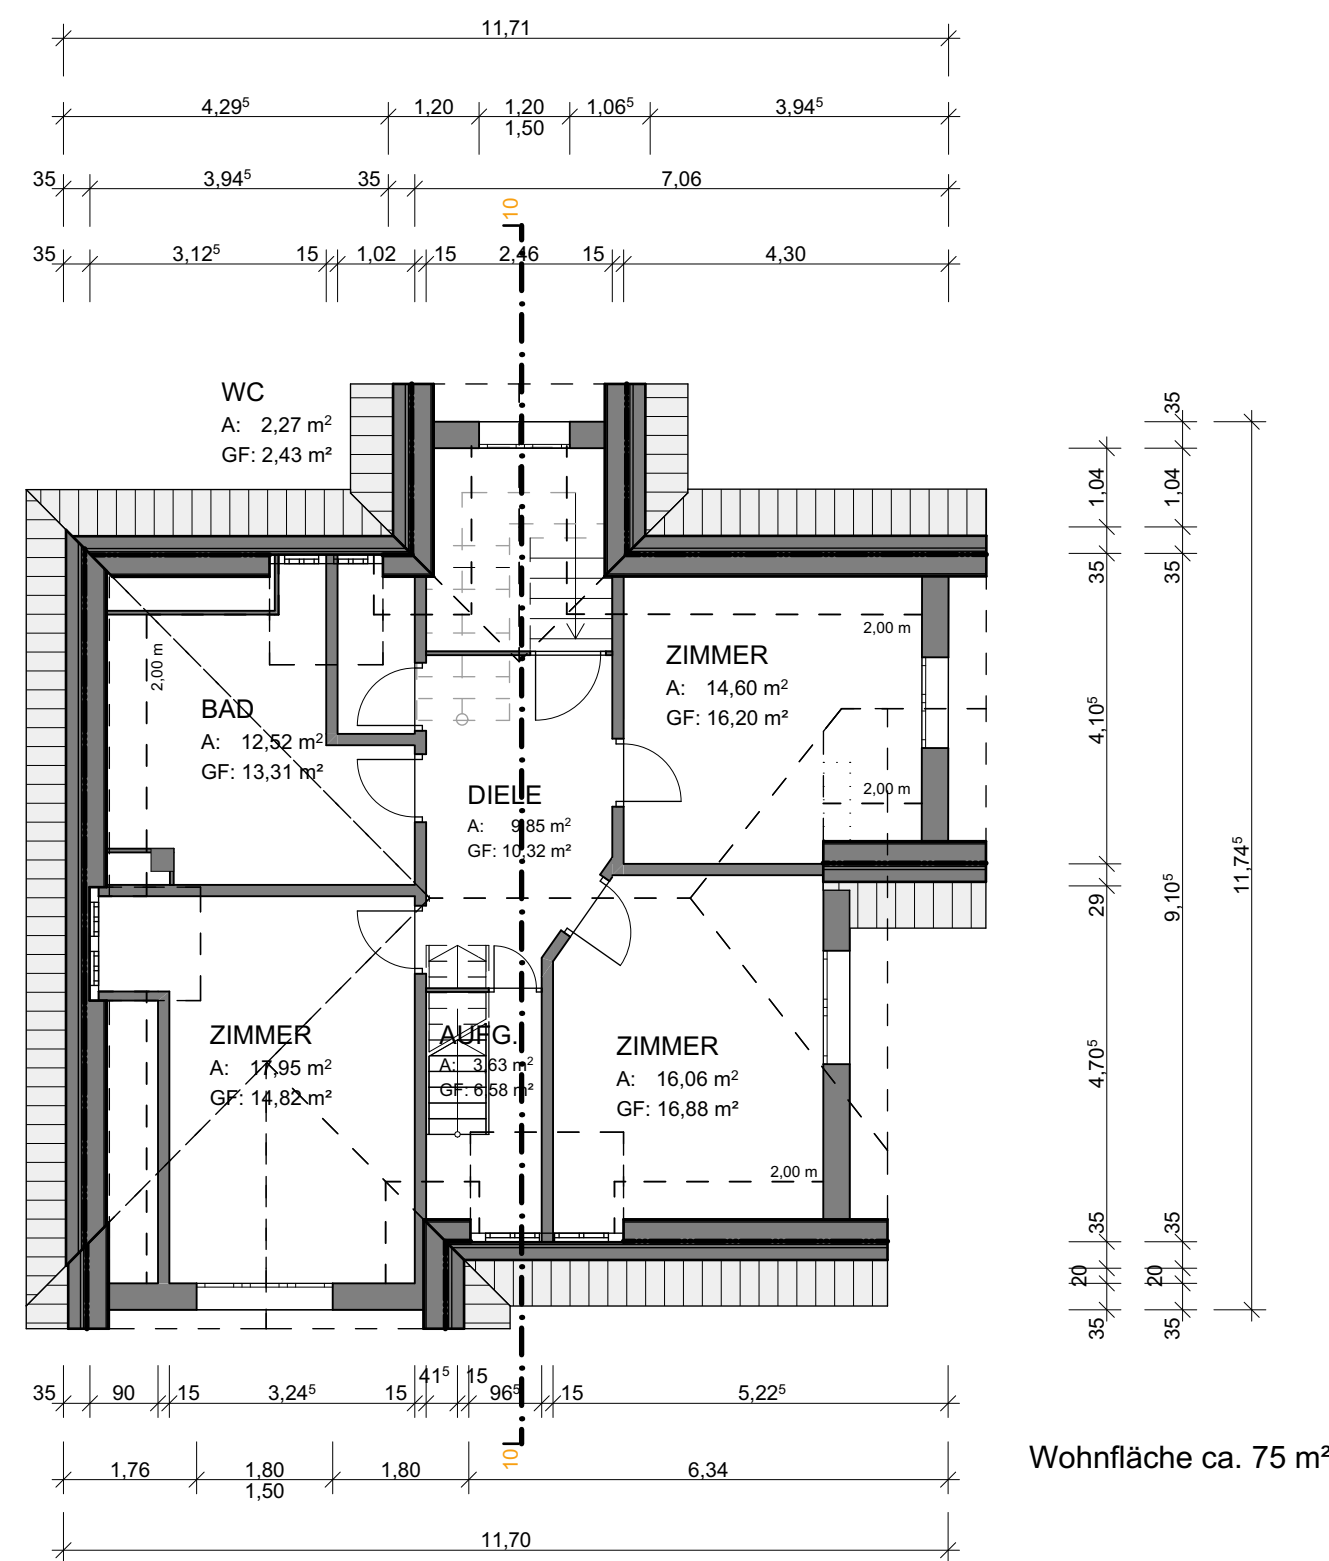


Wohnfläche ca. 75 m²


Anlage 2 zu Vergaberichtlinien

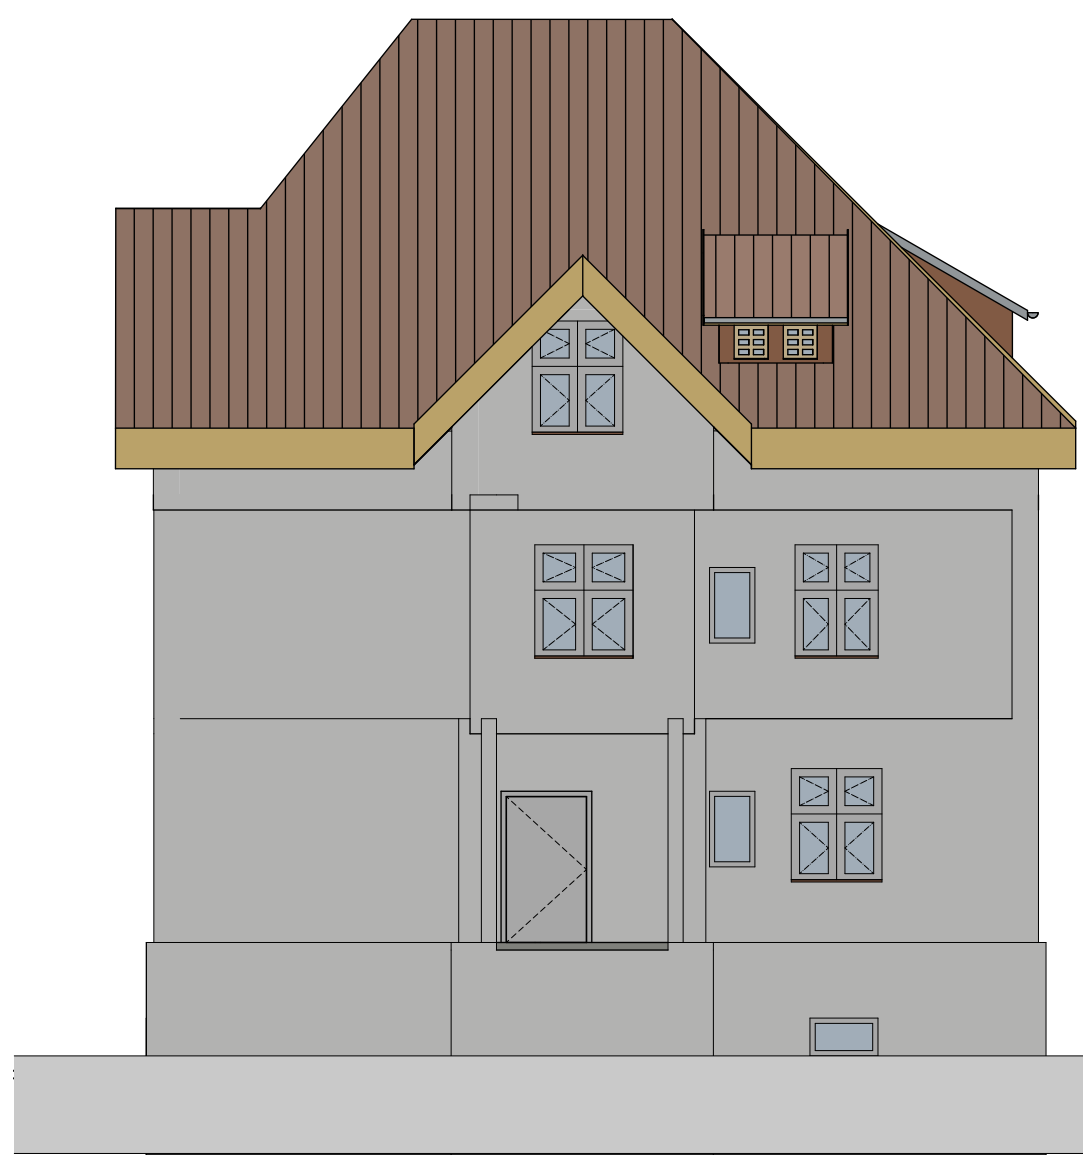

Nordansicht

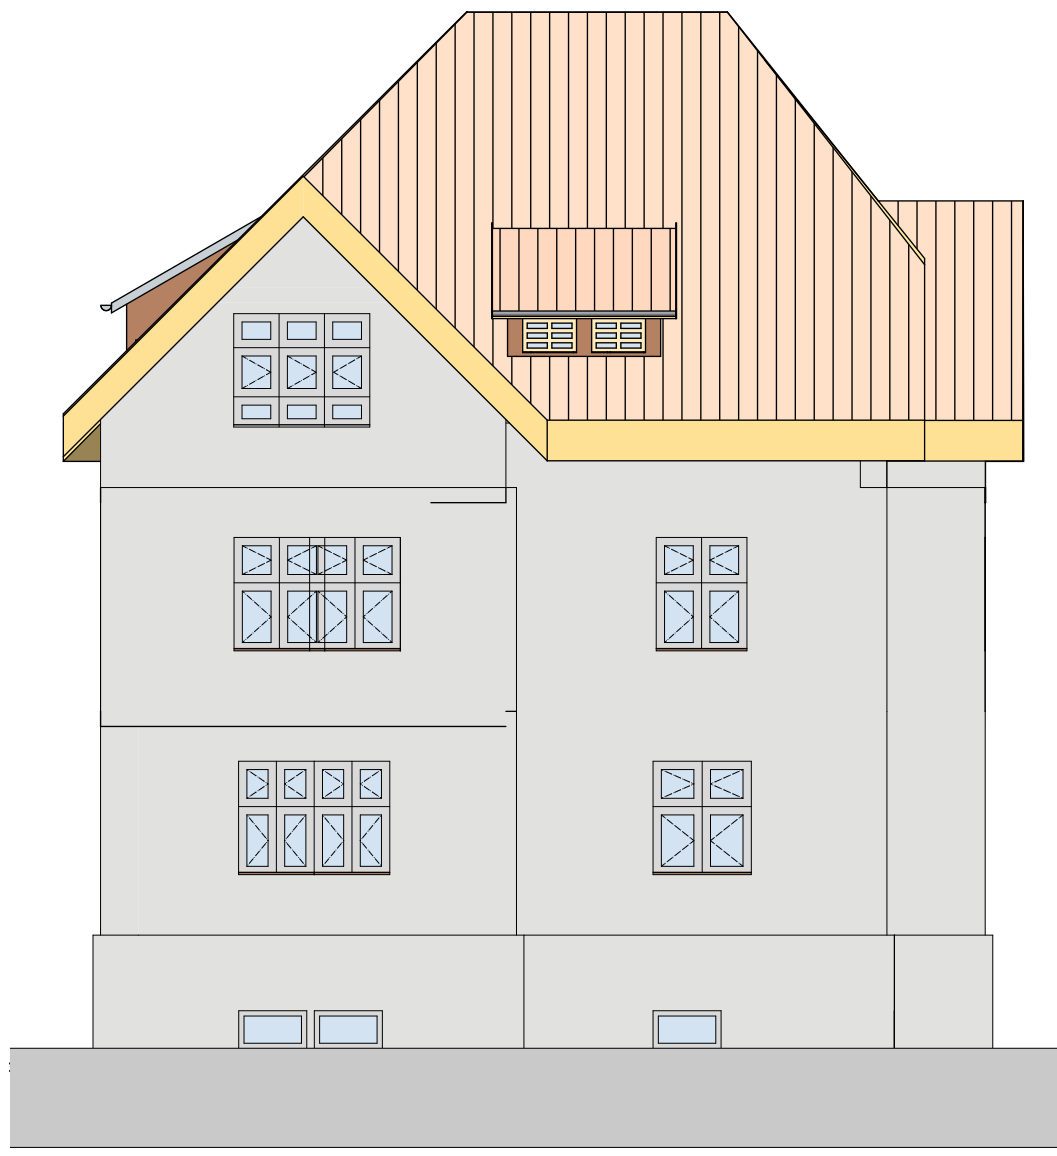


Südansicht

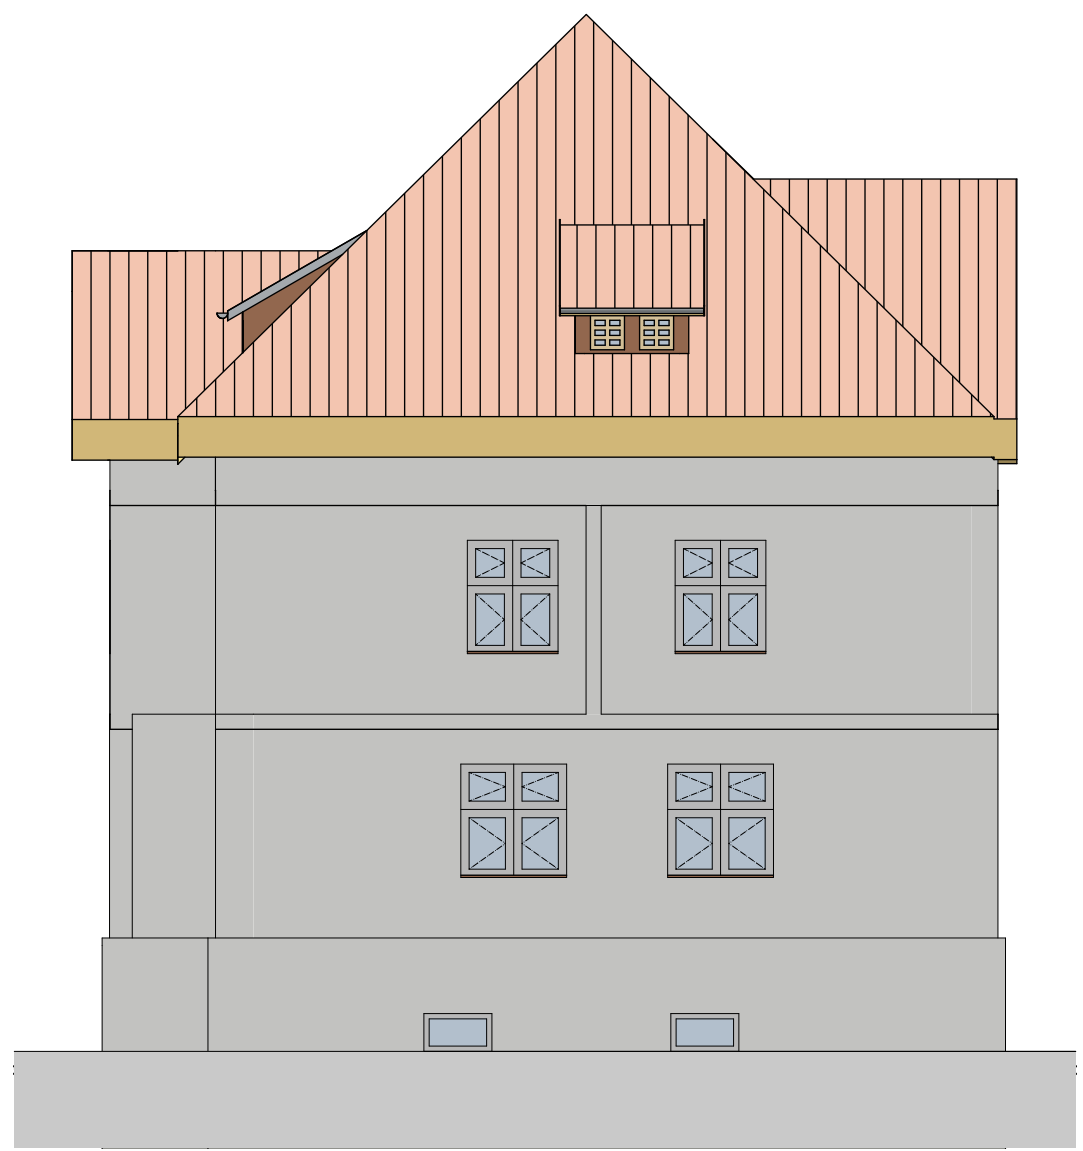

Westansicht



Ostansicht

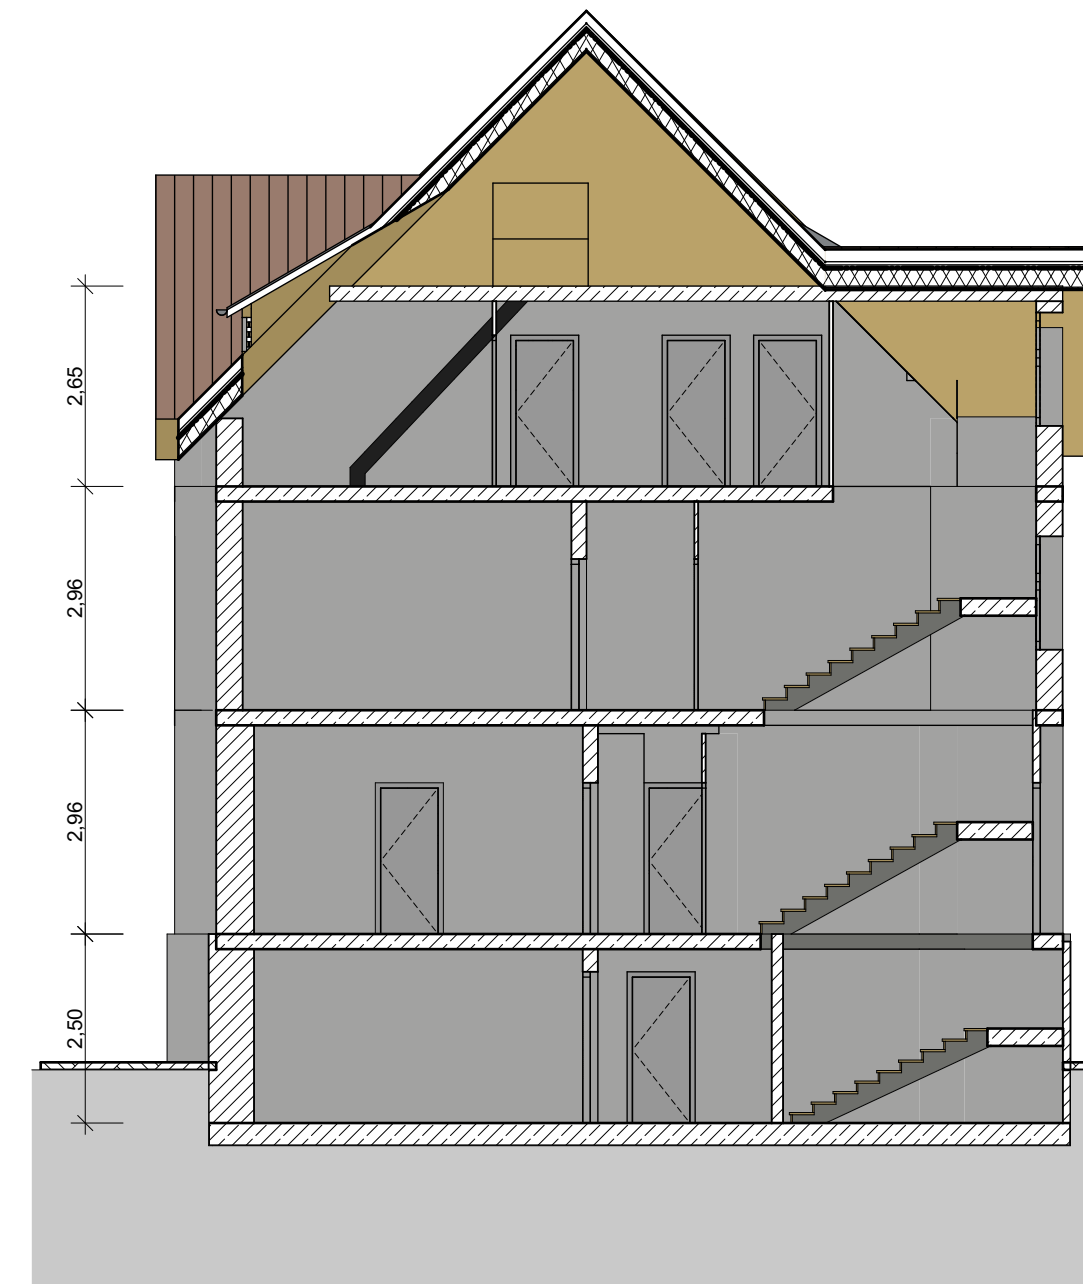

Schnitt

Radolfzell

Bohnen

Bestandsplanung

FB | Bau und Stadtentwässerung | Hochbau

BAUVORHABEN:
Wohngebäude
Güttinger Straße 13
78315 Radolfzell

Datum: 24.04.2026
Masstab: 1:100

Grundrisse, Schnitt, Ansichten

DATUMNAME: 2026_04_22_BESTAND_Guettinger-
Strasse_13_1000.geschnitt.dwg