
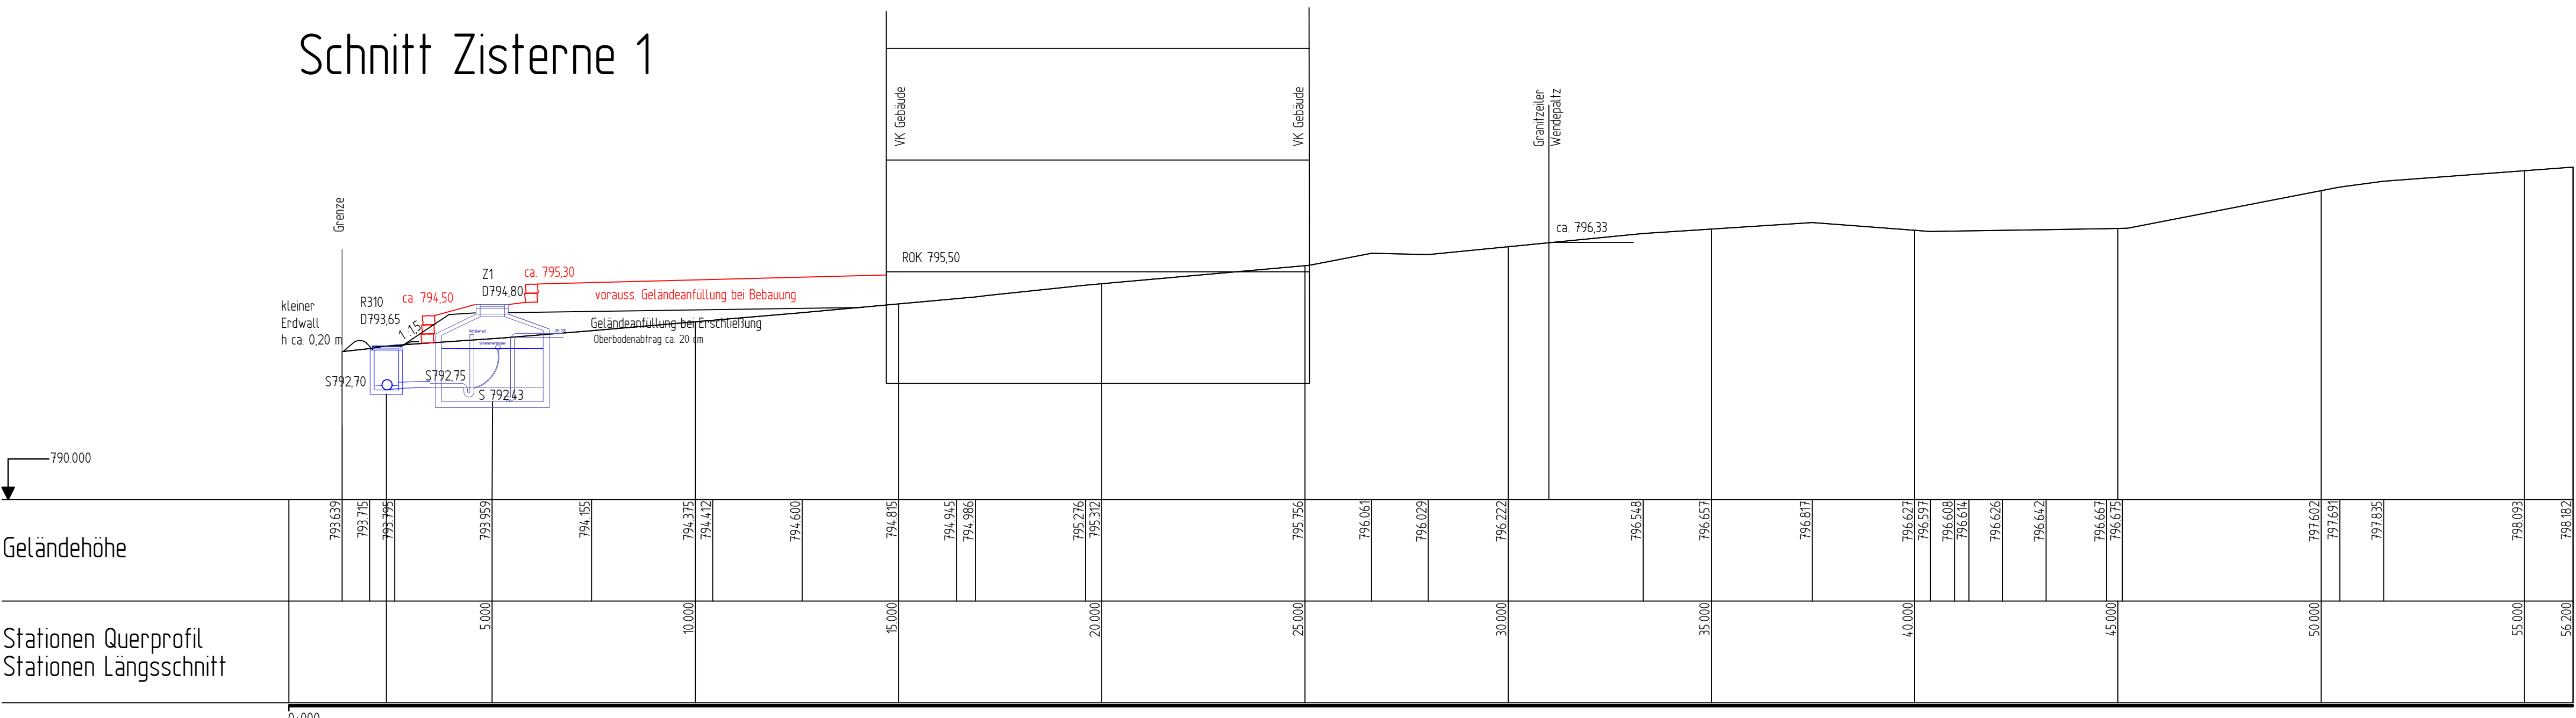


Schnitt Zisterne 1

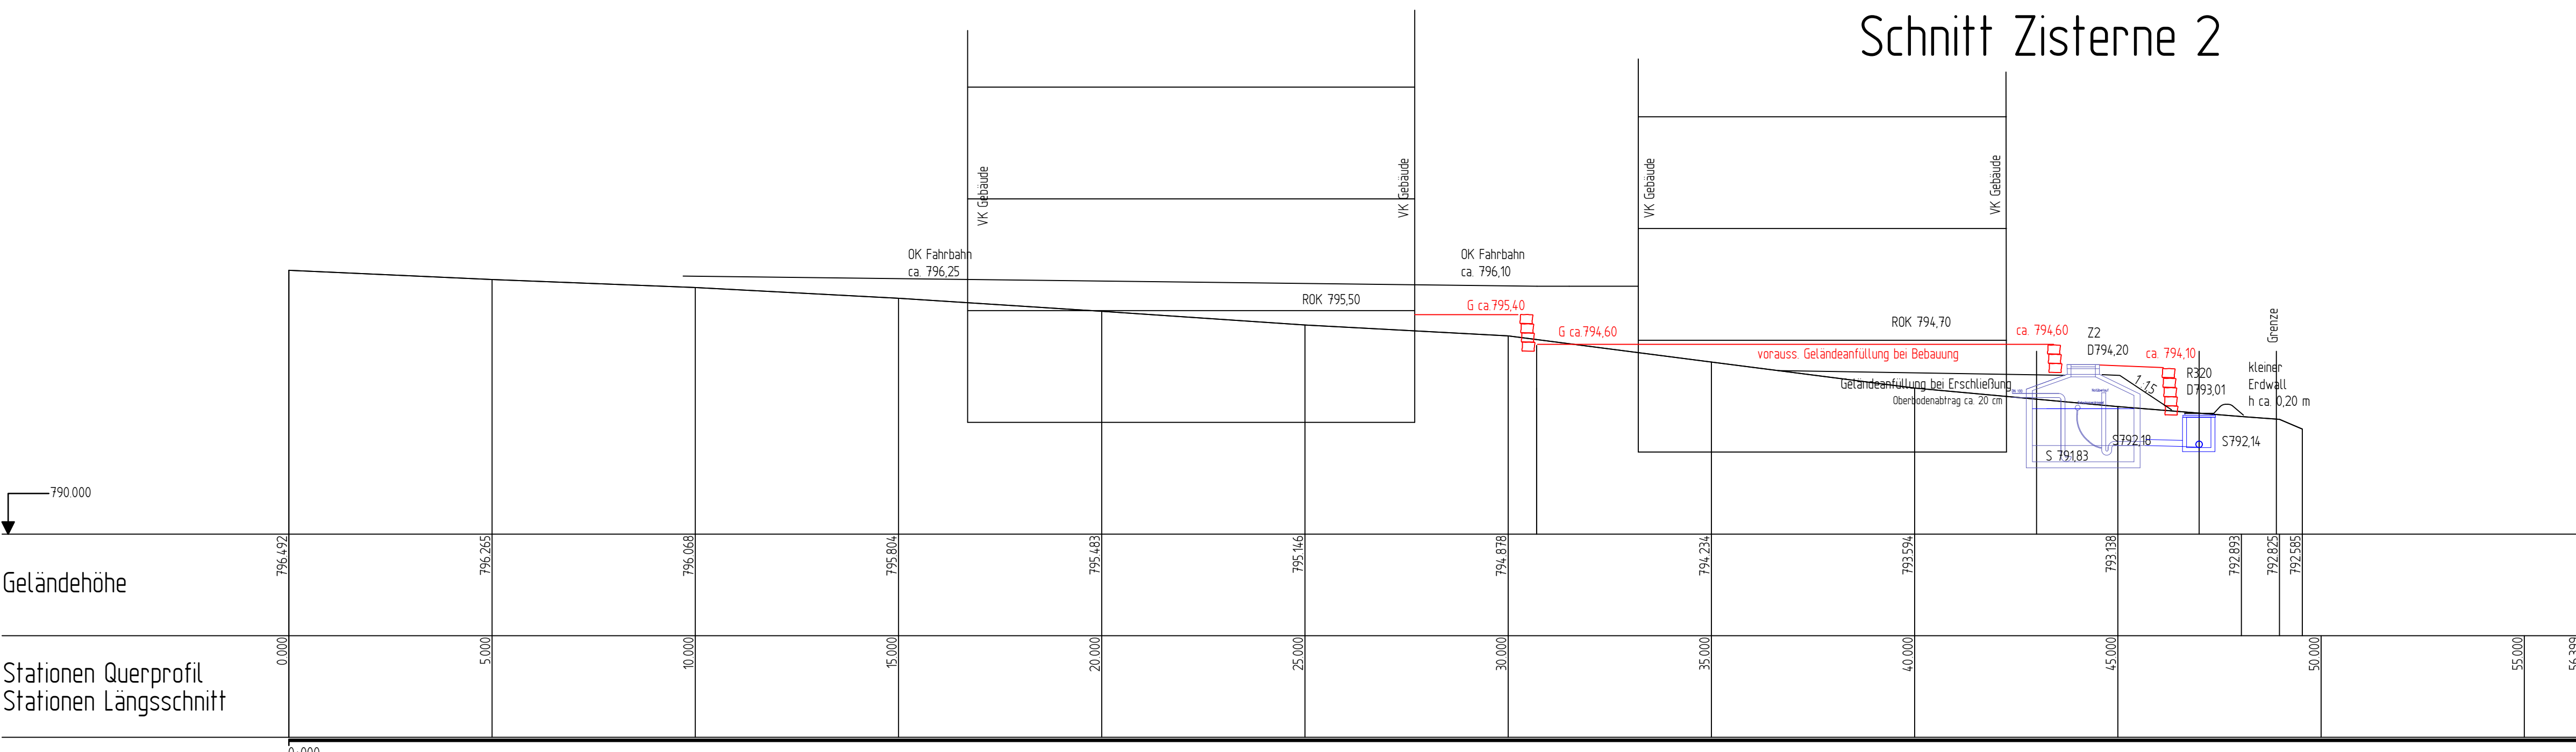

Schnitt Zisterne 2

[illegible]