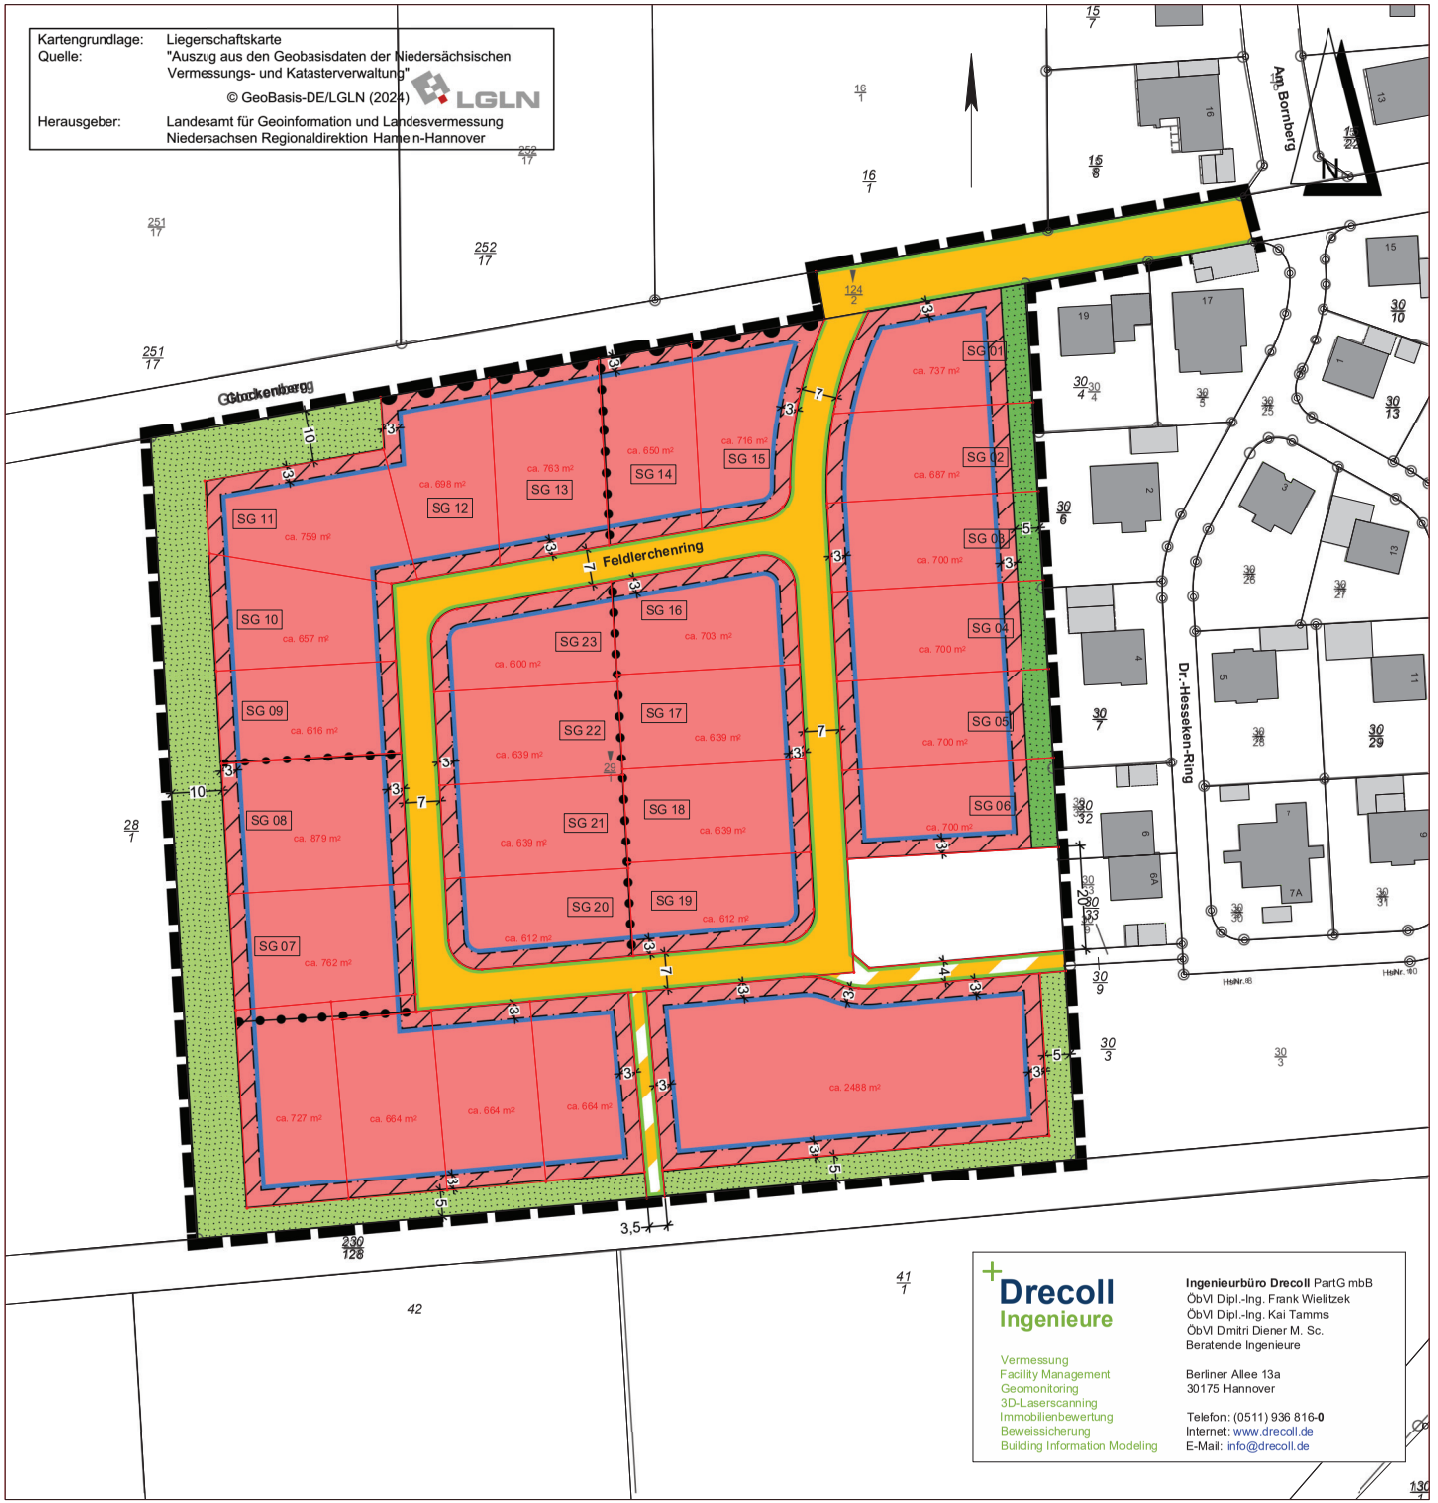

Kartengrundlage: Liegerschaftskarte
Quelle: "Auszug aus den Geobasisdaten der Niedersächsischen Vermessungs- und Katasterverwaltung"
© GeoBasis-DE/LGLN (2024)
LGLN
Herausgeber: Landesamt für Geoinformation und Landesvermessung Niedersachsen Regionaldirektion Hannover
Glockenberg
Feldlerchenring
Am Bornberg
Dr.-Hesseken-Ring
SG 01
SG 02
SG 03
SG 04
SG 05
SG 06
SG 07
SG 08
SG 09
SG 10
SG 11
SG 12
SG 13
SG 14
SG 15
SG 16
SG 17
SG 18
SG 19
SG 20
SG 21
SG 22
SG 23
ca. 737 m²
ca. 687 m²
ca. 700 m²
ca. 700 m²
ca. 700 m²
ca. 700 m²
ca. 762 m²
ca. 879 m²
ca. 616 m²
ca. 657 m²
ca. 759 m²
ca. 698 m²
ca. 763 m²
ca. 650 m²
ca. 716 m²
ca. 703 m²
ca. 600 m²
ca. 639 m²
ca. 639 m²
ca. 639 m²
ca. 639 m²
ca. 612 m²
ca. 612 m²
ca. 727 m²
ca. 664 m²
ca. 664 m²
ca. 664 m²
ca. 2488 m²
Drecoll
Ingenieure
Vermessung
Facility Management
Geomonitoring
3D-Laserscanning
Immobilienbewertung
Beweissicherung
Building Information Modeling
Ingenieurbüro Drecoll PartG mbB
ÖbVI Dipl.-Ing. Frank Wielitzek
ÖbVI Dipl.-Ing. Kai Tamms
ÖbVI Dmitri Diener M. Sc.
Beratende Ingenieure
Berliner Allee 13a
30175 Hannover
Telefon: (0511) 936 816-0
Internet: www.drecoll.de
E-Mail: info@drecoll.de