


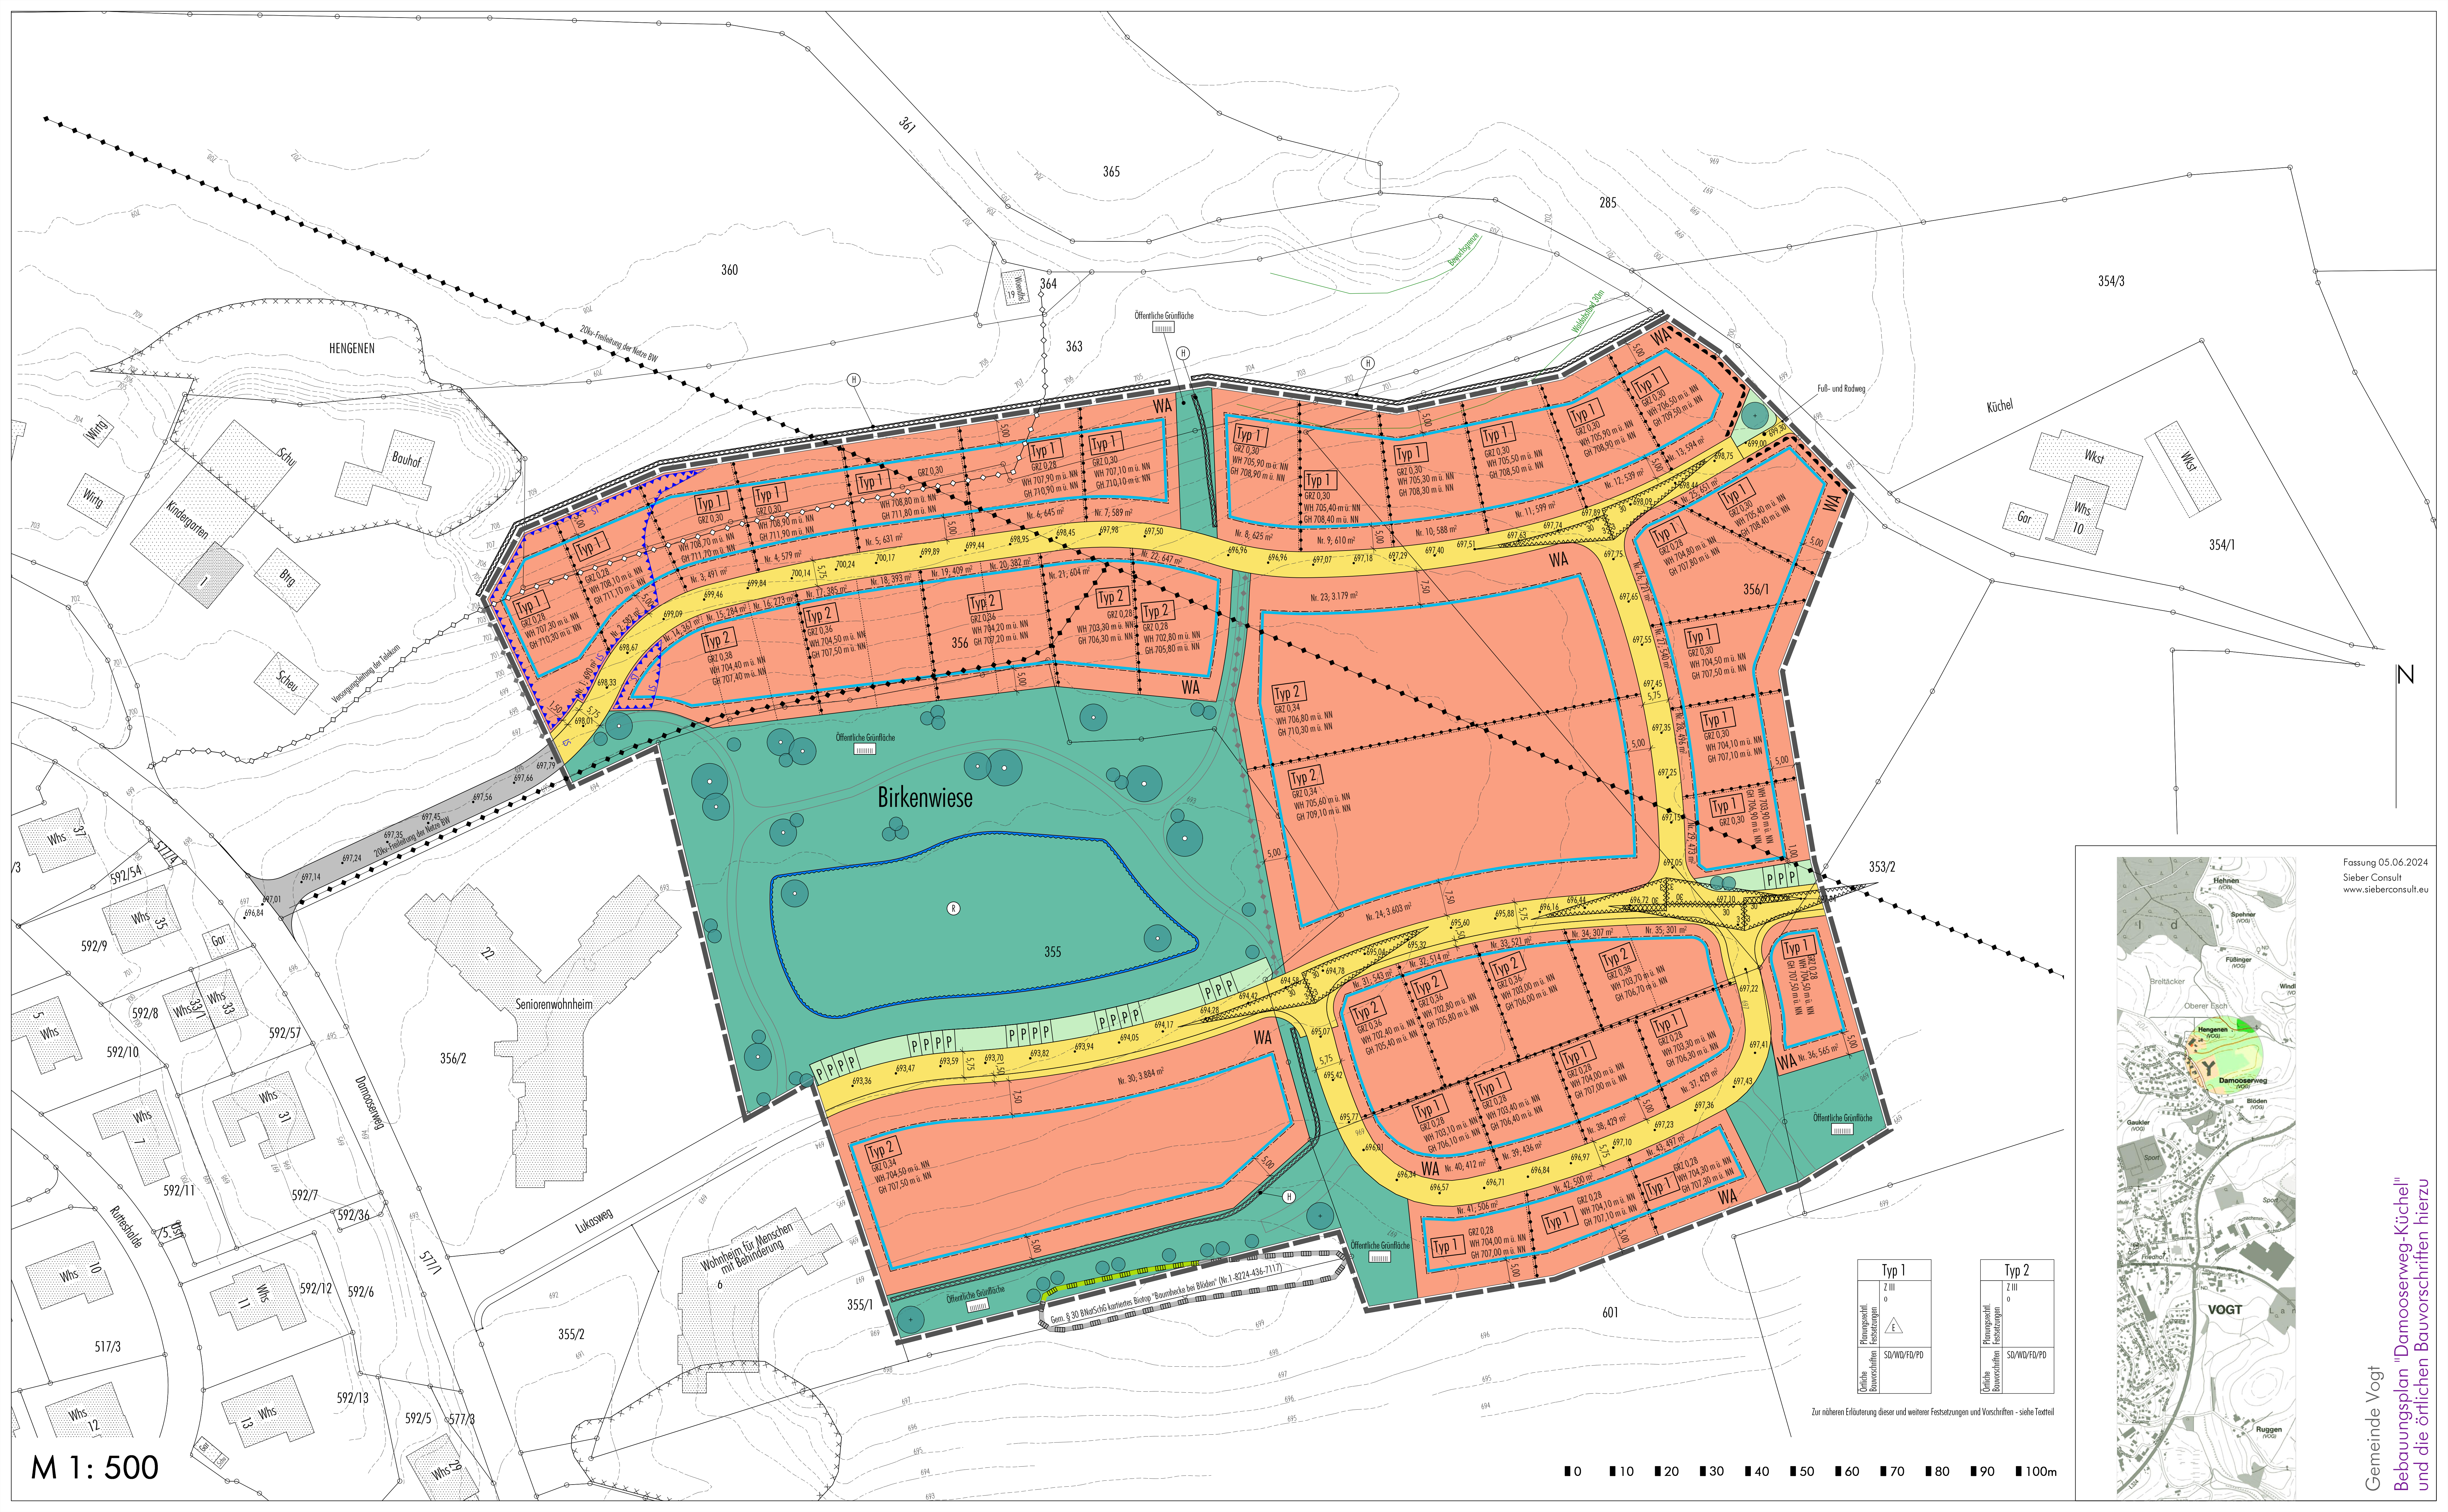


M 1 : 500

0 10 20 30 40 50 60 70 80 90 100m

Celtische Bauvorschriften	Typ 1
	Z III
	o
Celtische Bauvorschriften	Typ 2
	Z III
	o
SD/WD/ED/PD	

Zur näheren Erläuterung dieser und weiterer Festsetzungen und Vorschriften - siehe Teatext

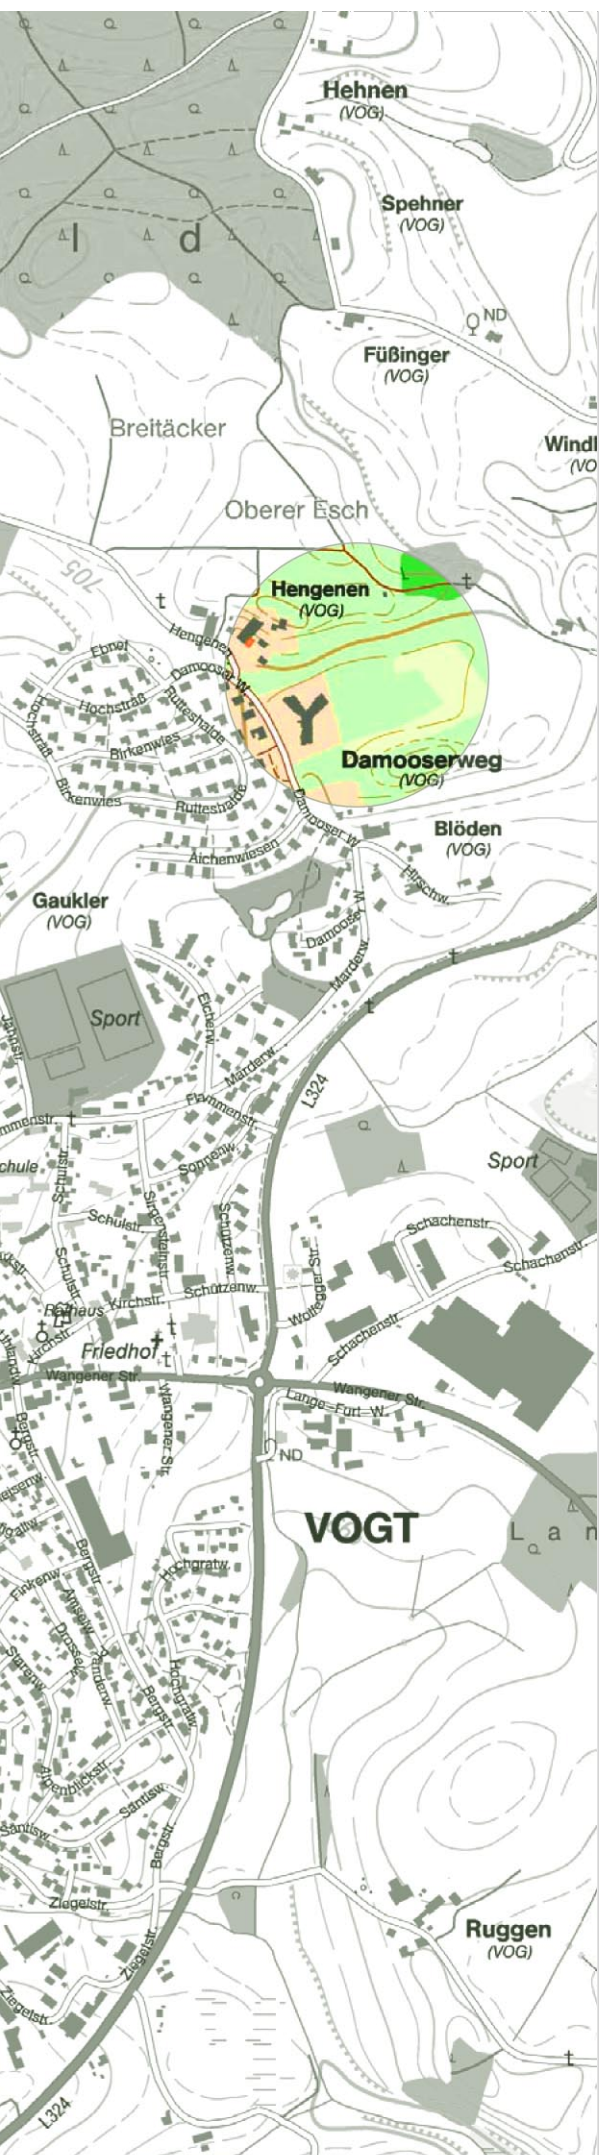

Fassung 05.06.2024
Sieber Consult
www.sieberconsult.eu

Gemeinde Vogt
Bebauungsplan "Damooserweg-Küchel"
und die örtlichen Bauvorschriften hierzu