


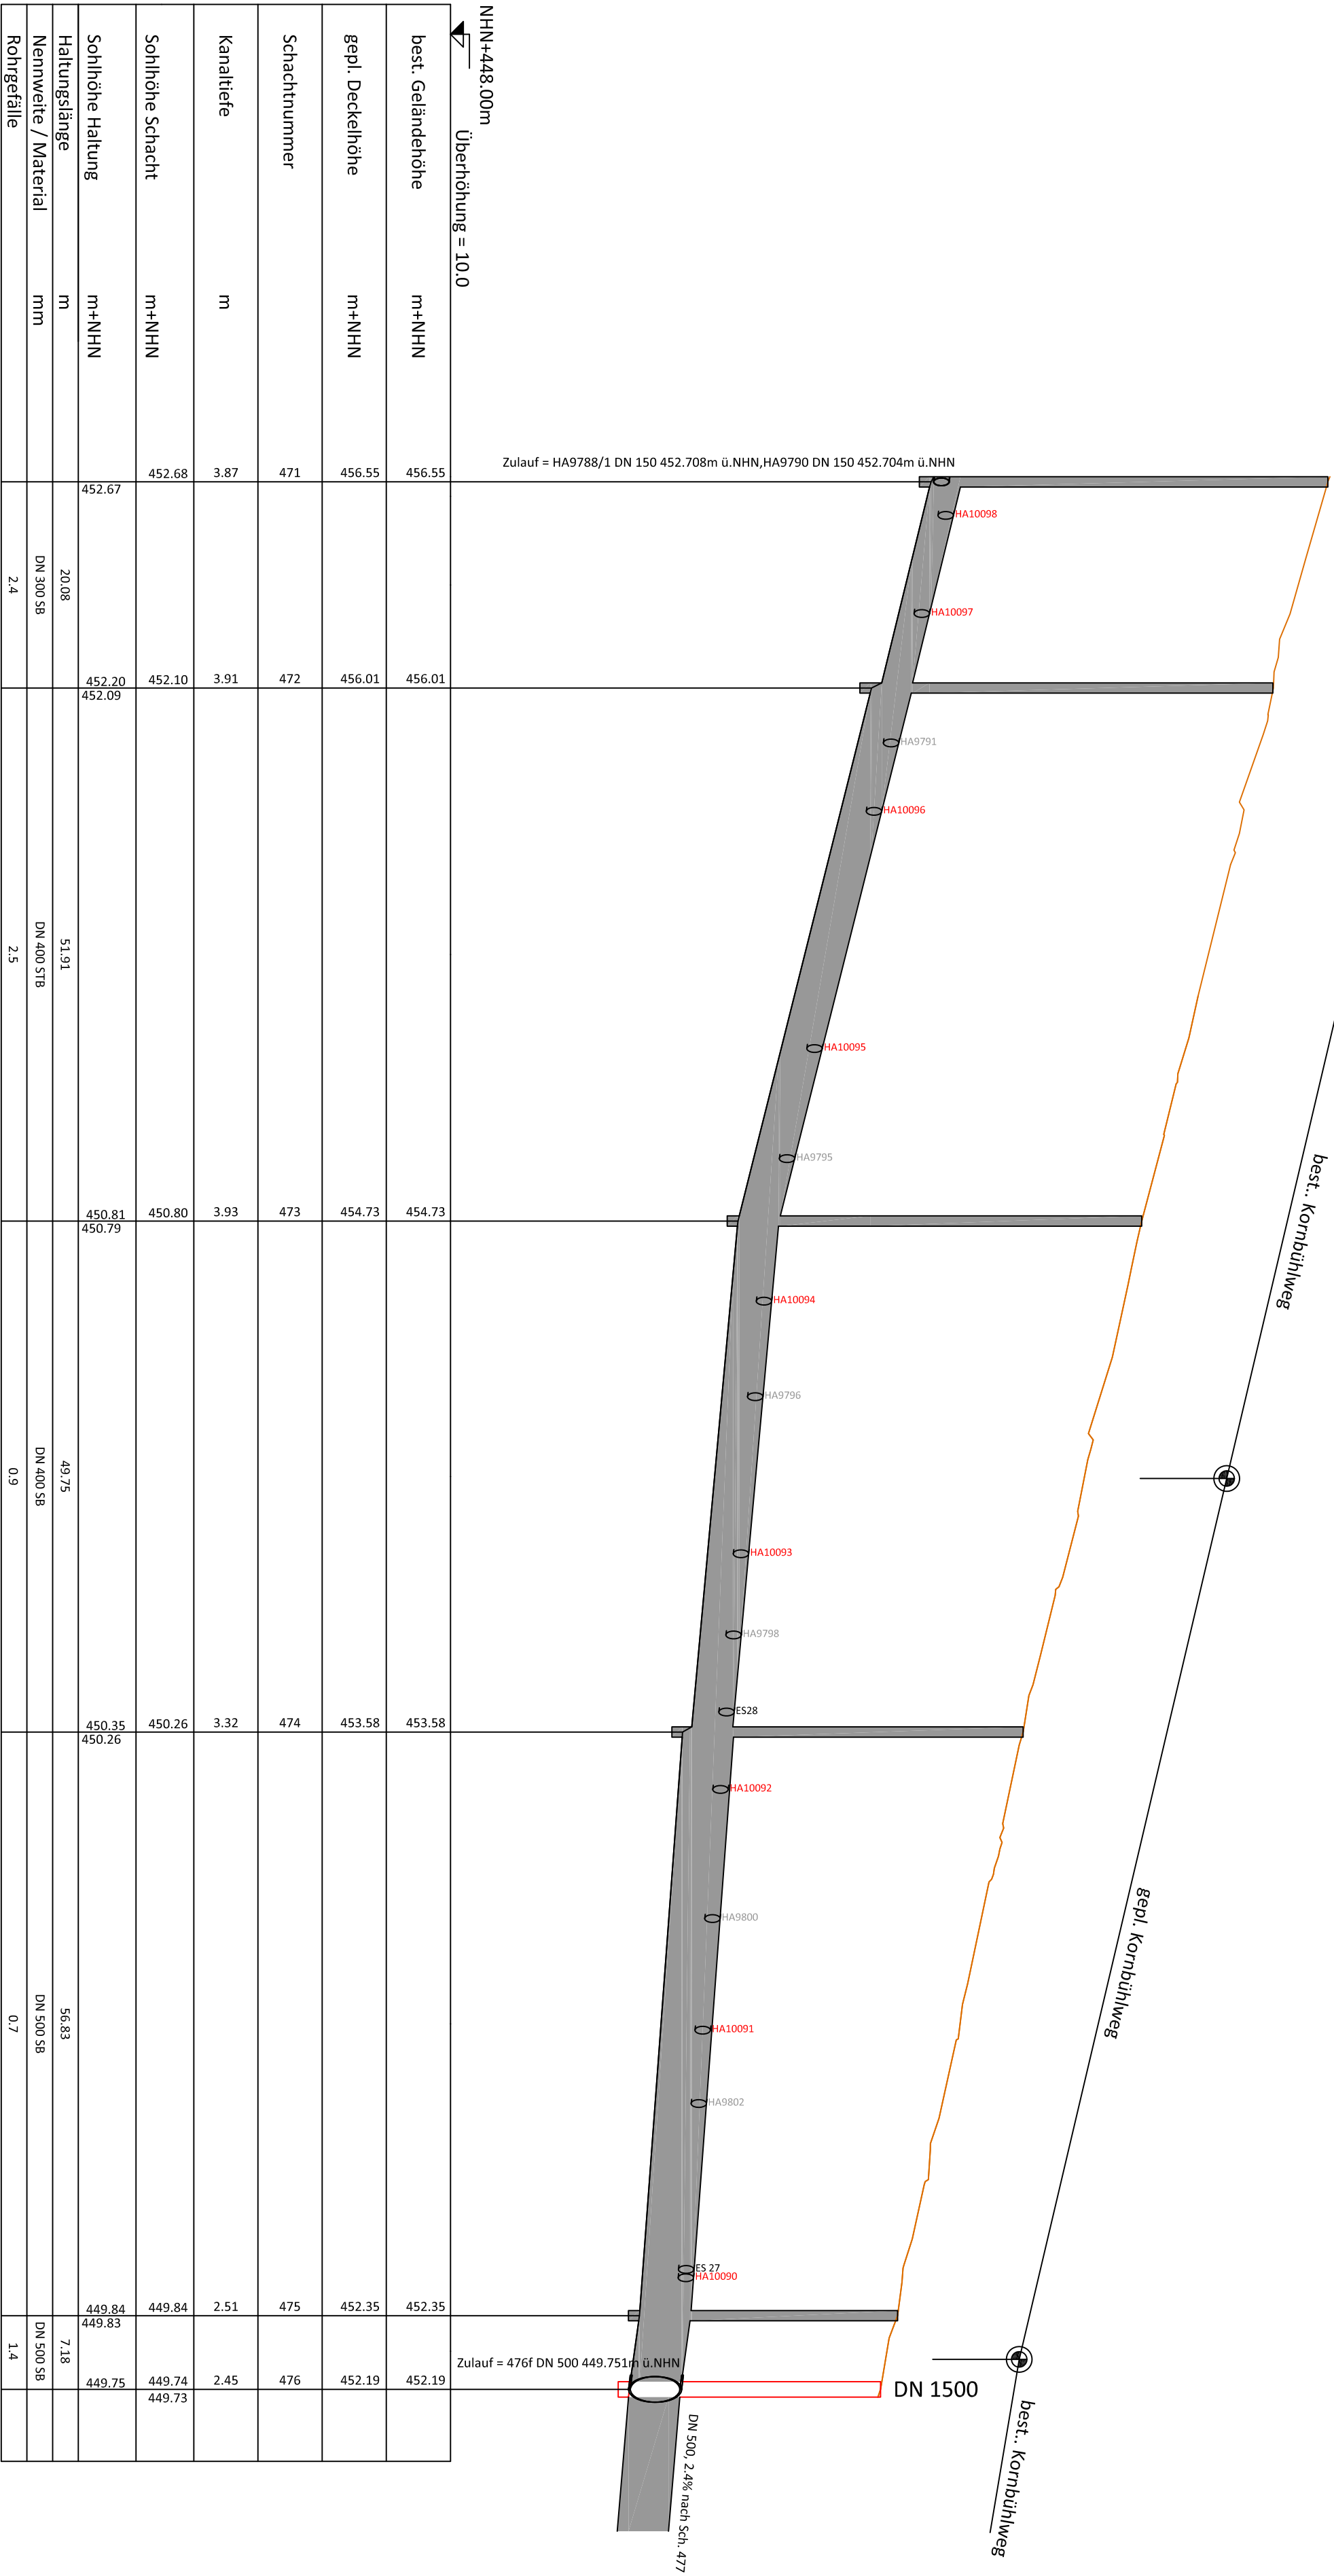



BERND RENNER

INGENIEURBÜRO FÜR BAUWESEN

Rößbergstraße 3 · 72379 Hechingen-Boll

Tel.: +49 (0) 74 71 - 32 21 Fax: +49 (0) 74 71 - 1 52 50

www.ingenieurbuero-renner.de eMail: info@ingenieurbuero-renner.de

Bauherr:

Wüstenrot Haus- und Städtebau GmbH
Hohenzollernstraße 14
71638 Ludwigsburg

Kreis:

Tübingen

Stadt - Gemeinde:

Offtingen

Bauvorhaben:

Kanalängsschnitt Schacht 471 bis Schacht 476 Kornbühlweg
Erschließung Nbg. "Im Grund", Ausführungsplanung

 **wüstenrot**

Wünsche werden Wirklichkeit.

Maßstab:

1 : 500/50

Gezeichnet: DE

Geprüft:

Gefertigt: Hechingen - Boll, den 26.10.2017

Änderung:

Plan Nr. 3.4