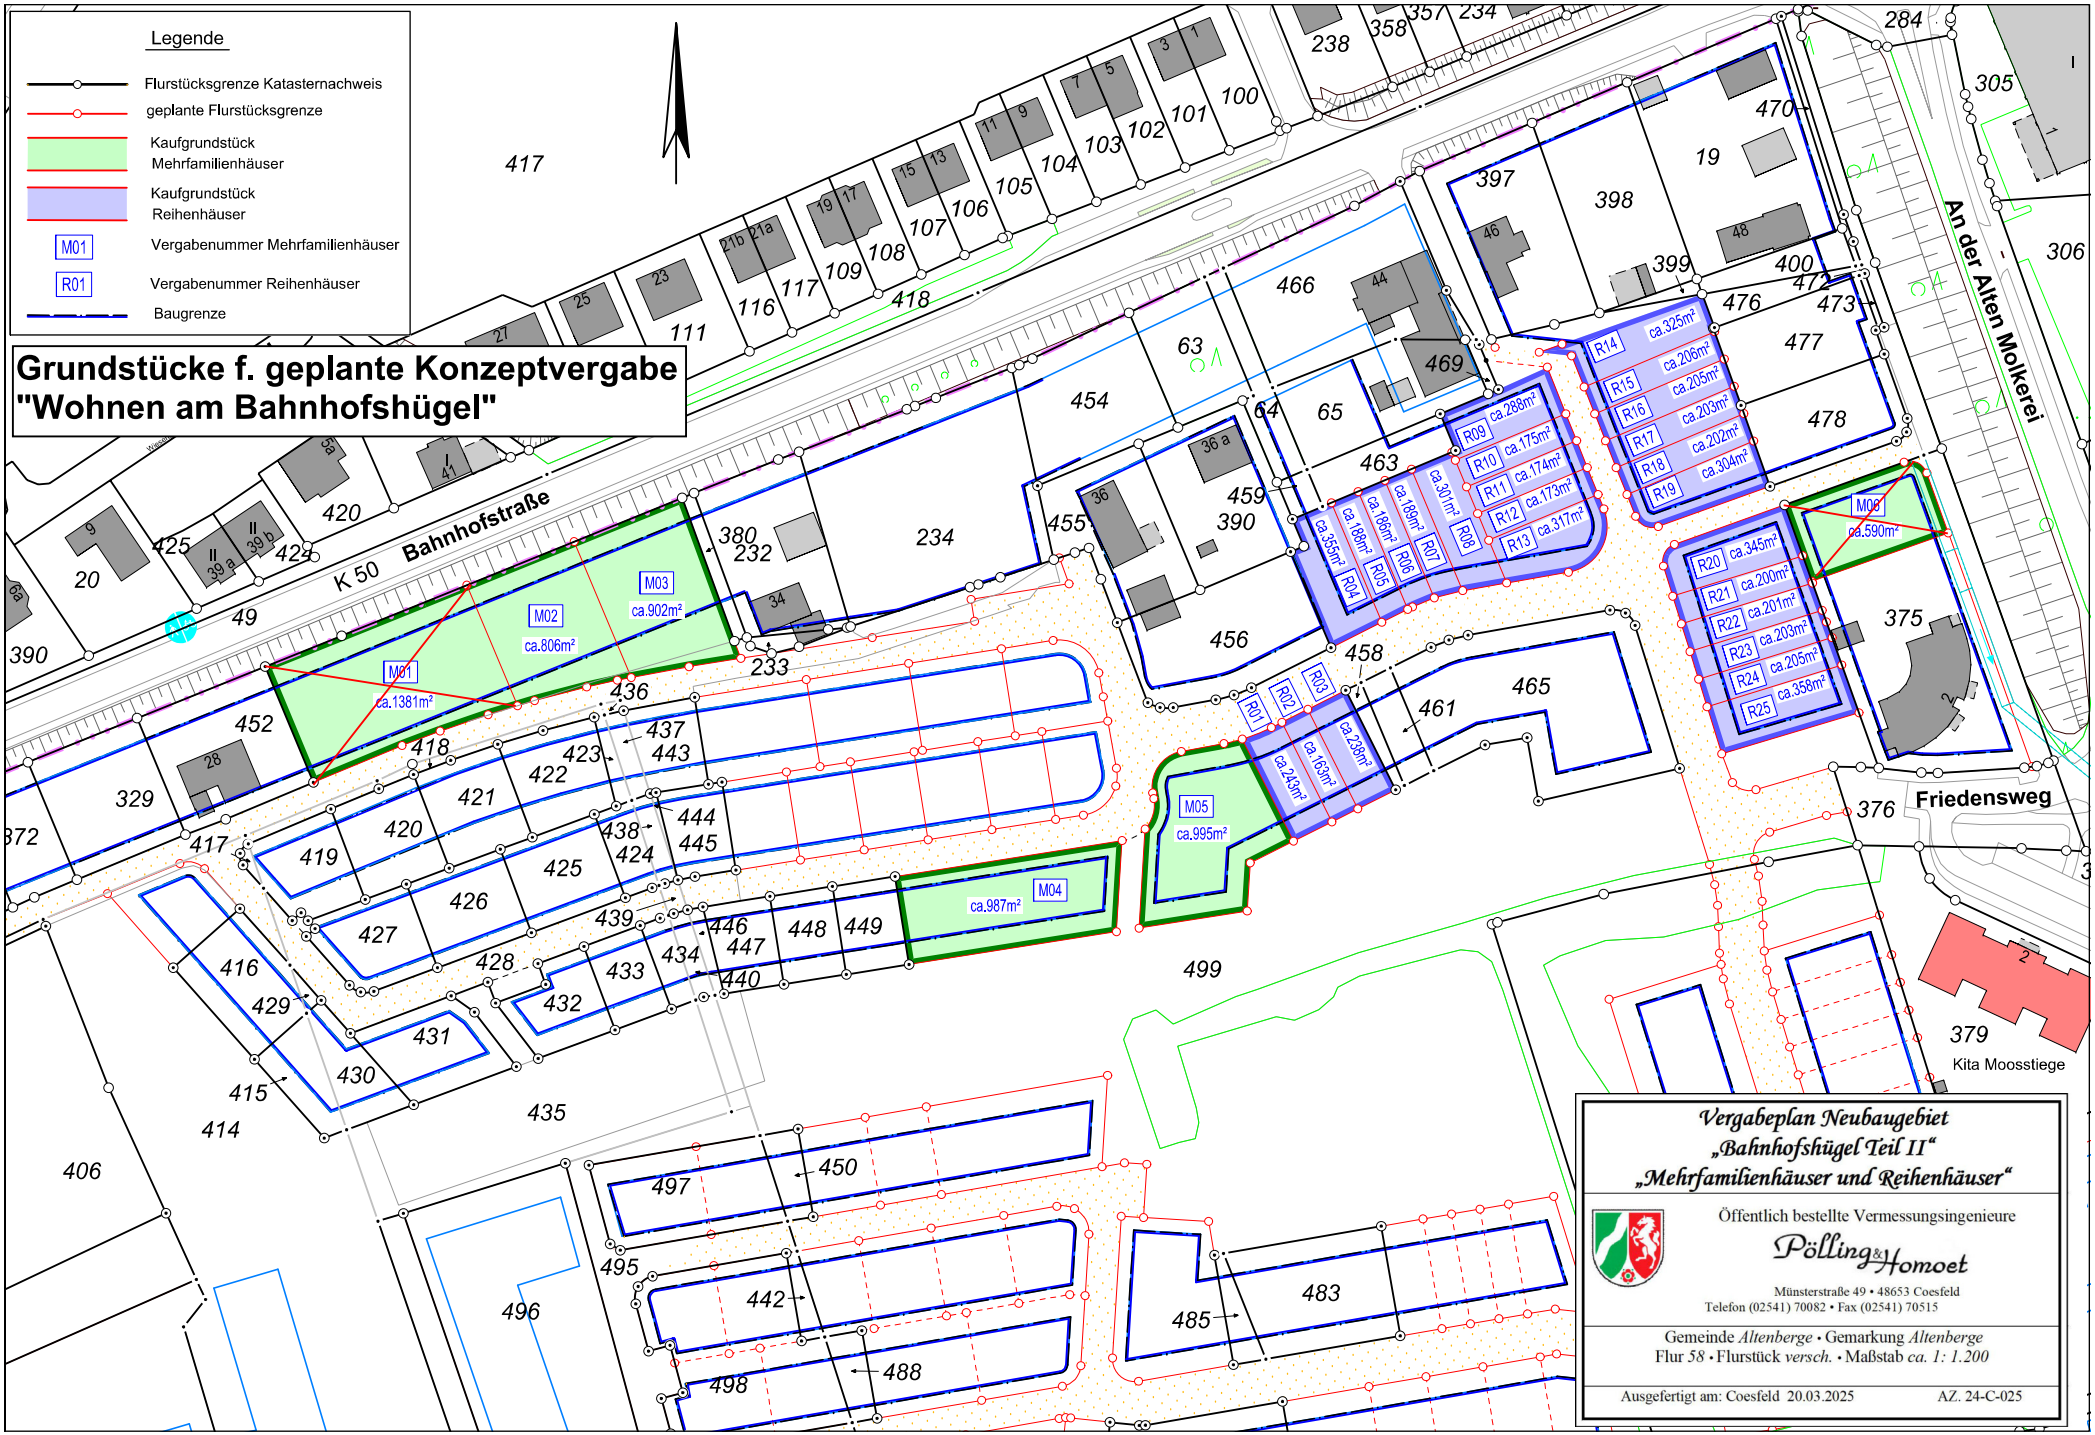
Legende
Flurstücksgrenze Katasternachweis
geplante Flurstücksgrenze
Kaufgrundstück Mehrfamilienhäuser
Kaufgrundstück Reihenhäuser
M01 Vergabenummer Mehrfamilienhäuser
R01 Vergabenummer Reihenhäuser
Baugrenze
Grundstücke f. geplante Konzeptvergabe "Wohnen am Bahnhofshügel"
Bahnhofstraße
K 50
An der Alten Molkerei
Friedensweg
Kita Moosstiege
M01 ca.1381m²
M02 ca.806m²
M03 ca.902m²
M04 ca.987m²
M05 ca.995m²
M06 ca.590m²
R01 ca.243m²
R02 ca.163m²
R03 ca.239m²
R04 ca.355m²
R05 ca.188m²
R06 ca.186m²
R07 ca.189m²
R08 ca.301m²
R09 ca.288m²
R10 ca.175m²
R11 ca.174m²
R12 ca.173m²
R13 ca.317m²
R14 ca.325m²
R15 ca.206m²
R16 ca.205m²
R17 ca.203m²
R18 ca.202m²
R19 ca.304m²
R20 ca.345m²
R21 ca.200m²
R22 ca.201m²
R23 ca.203m²
R24 ca.205m²
R25 ca.358m²
Vergabeplan Neubaugebiet
„Bahnhofshügel Teil II"
„Mehrfamilienhäuser und Reihenhäuser"
Öffentlich bestellte Vermessungsingenieure
Pölling & Homoet
Münsterstraße 49 • 48653 Coesfeld
Telefon (02541) 70082 • Fax (02541) 70515
Gemeinde Altenberge • Gemarkung Altenberge
Flur 58 • Flurstück versch. • Maßstab ca. 1: 1.200
Ausgefertigt am: Coesfeld 20.03.2025
AZ. 24-C-025