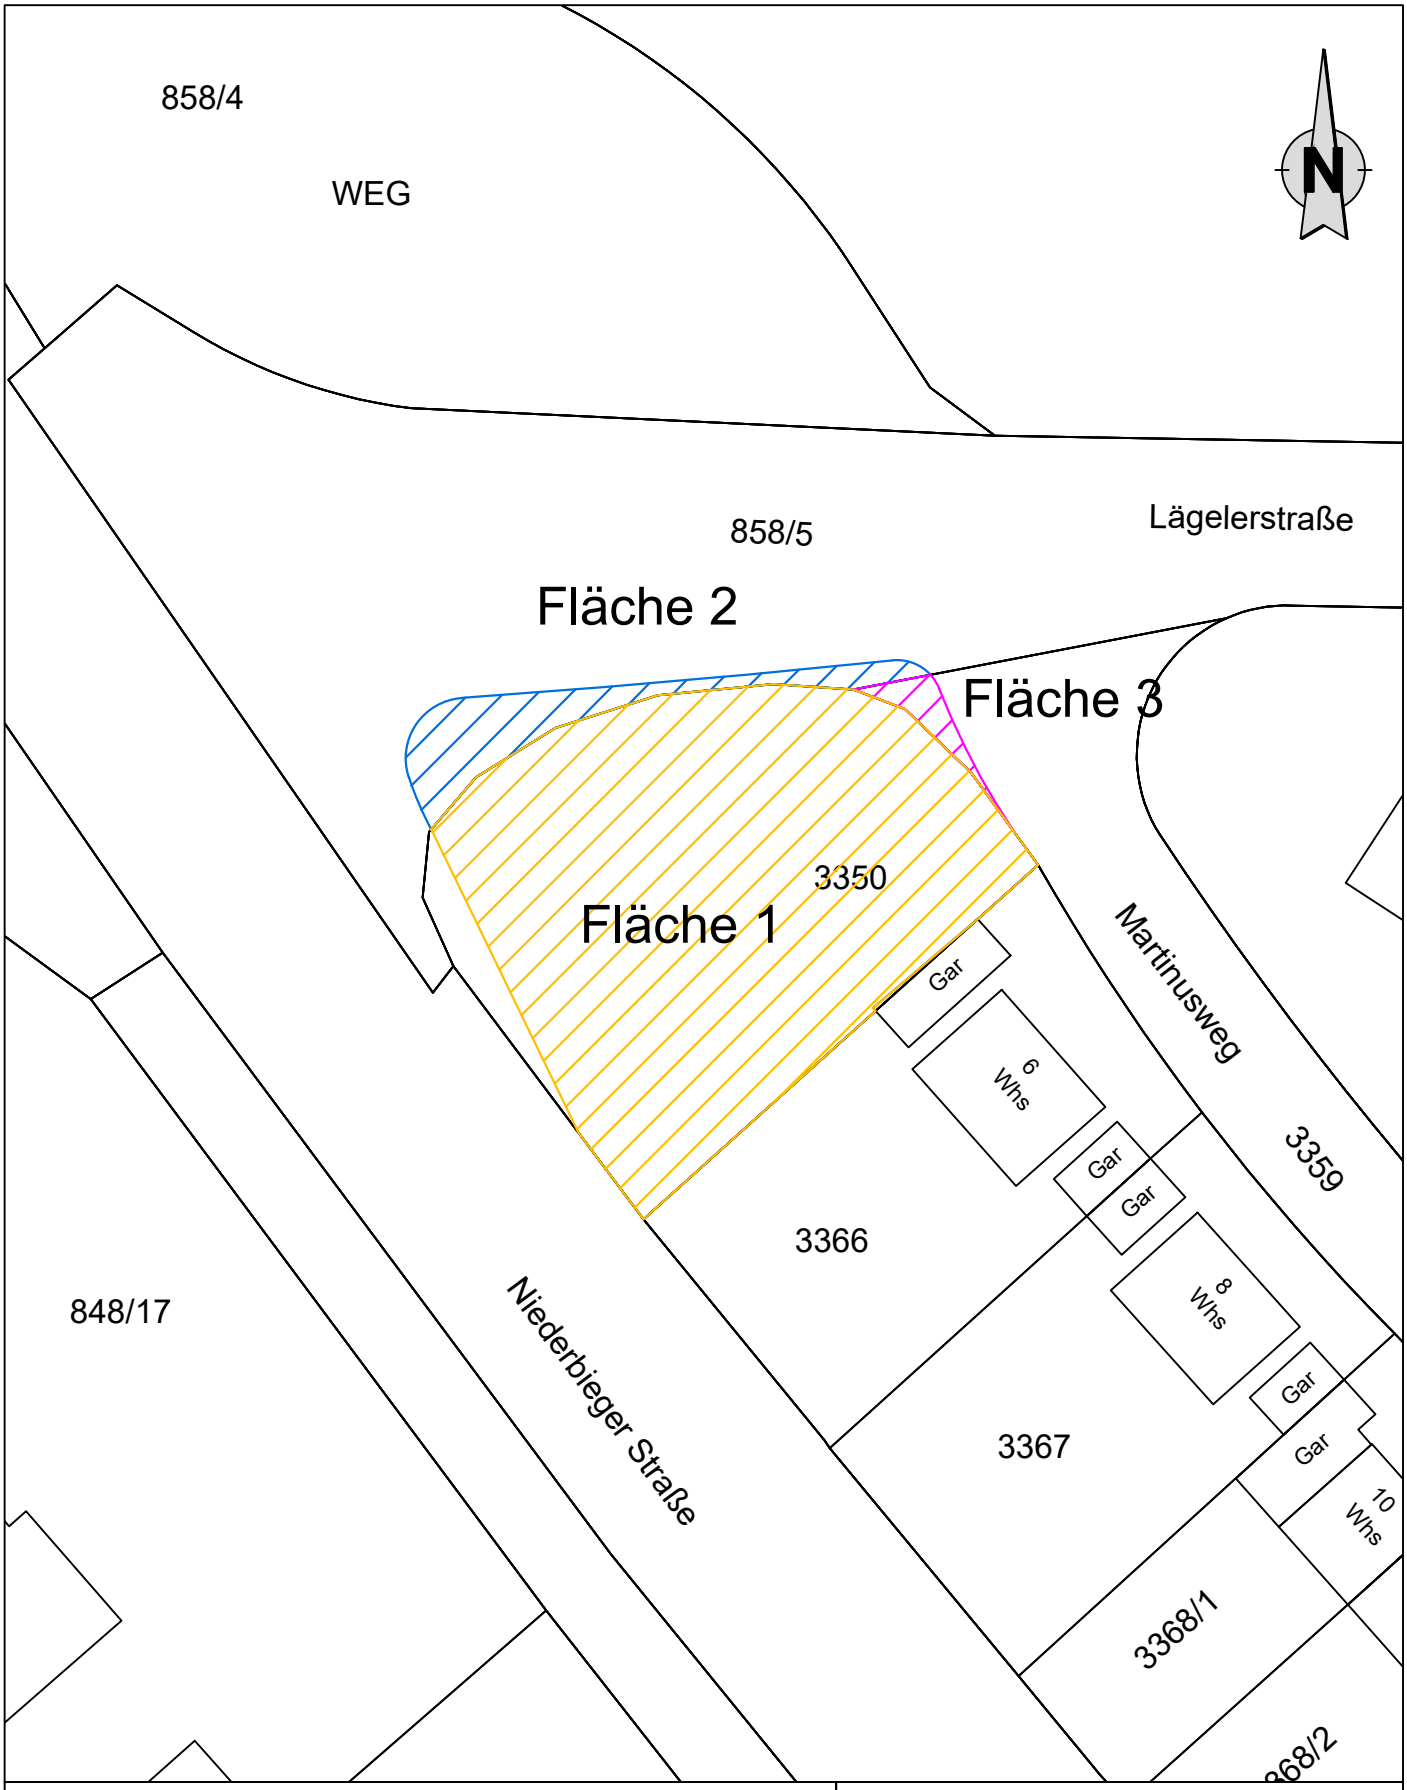

Grunderwerbsfläche

Teilfläche von Flst. 3350 Martinusweg
Fläche: ca. 825 m²

Teilfläche von Flst. 858/5 Lägelerstraße
Fläche: ca. 80 m²

Teilfläche von Flst. 3359 Martinusweg
Fläche: ca. 16 m²

stadt weingarten
stadtplanung und bauordnung

Projekt
Grunderwerbsplan
Teilflächen von Flurstück 3350 u. 858/5 u. 3359

ENTWURF

Planbezeichnung		
Lageplan		
Datum	Vorentwürfe	
03.04.2025		
Maßstab	Bearbeiter	Registrierungsnummer
1:500	N. Klotzer	

Datei GE_Flst 3350-0_Martinusweg_2025-04-03
Pfad X:\Stadtplanung\Abt_Stadtplanung\ABT_VERMESSUNG\Grunderwerbspläne\Flst 3350-0_Martinusweg