



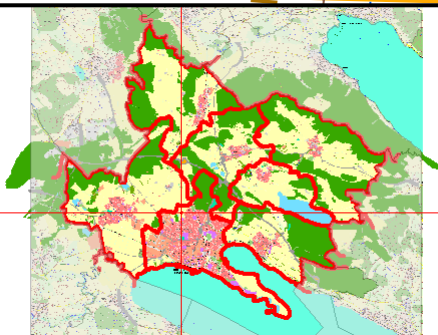

Kanalplan Abwasser Flst. Nr. 3845-3845/3, 3846 ...

Erstellt für Maßstab 1:250

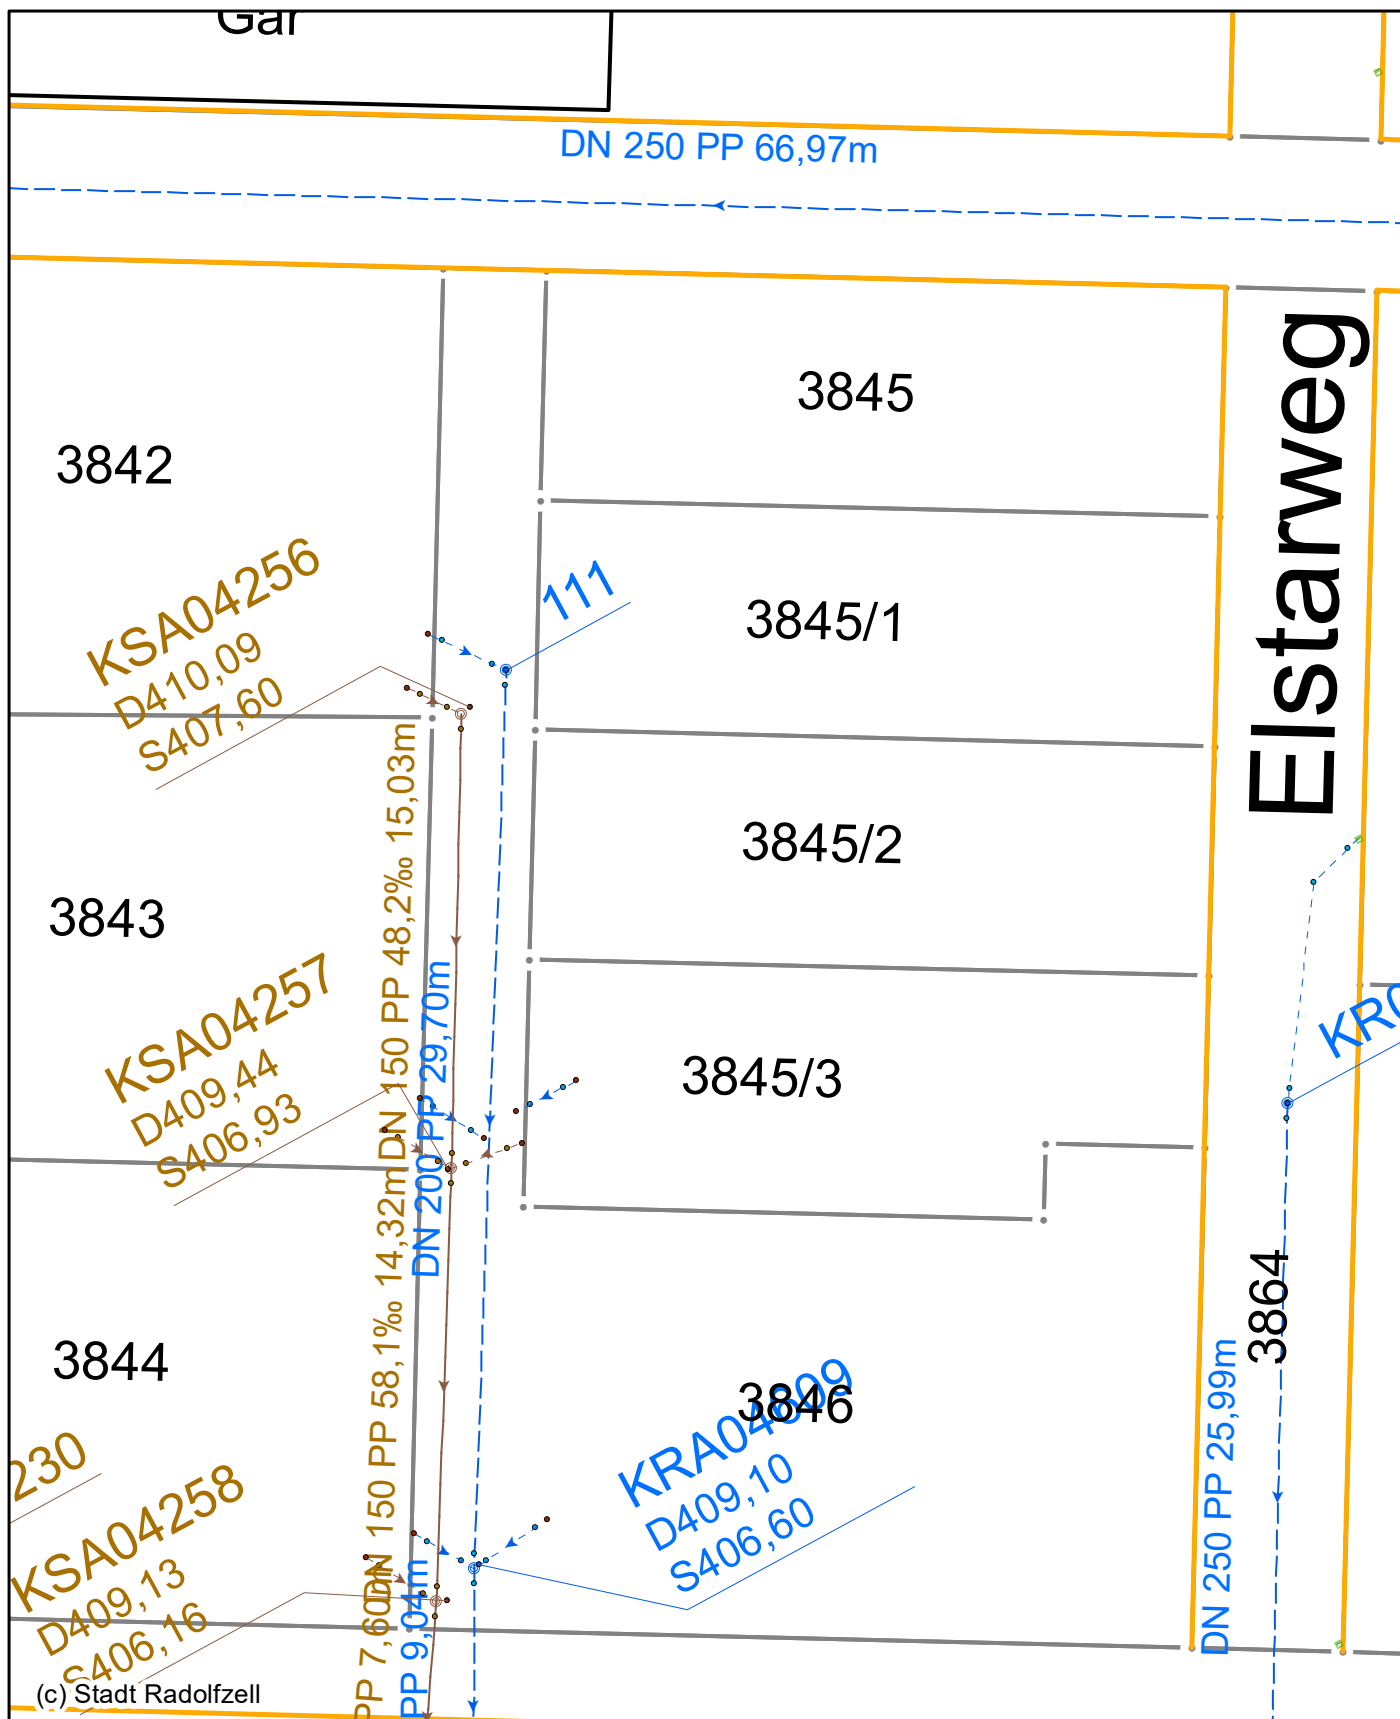

Ersteller

Erstellungsdatum 08.05.2023




Stadt Radolfzell am Bodensee

Marktplatz 2, 78315 Radolfzell am Bodensee

Wirtschaftsförderung/Liegenschaften

Radolfzell
Bodensee

Legende

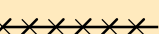-  Schmutzwasser - Schacht
-  Regenwasser - Schacht
-  Mischwasser - Schacht
-  Kanalschacht, Lage ungenau
-  SW - Haltungen
-  SW - Fließrichtungspfeil
-  Regenwasser - Kanal
-  RW - Fließrichtungspfeil
-  Mischwasser - Kanal
-  MW - Fließrichtungspfeil
-  Druckleitungen
-  Haltungen außer Betrieb