


WA	SATTELDACH 38-42°
GRZ	0,40
GFZ	0,80
MAX. 2 WE	
OFFENE BAUWEISE	

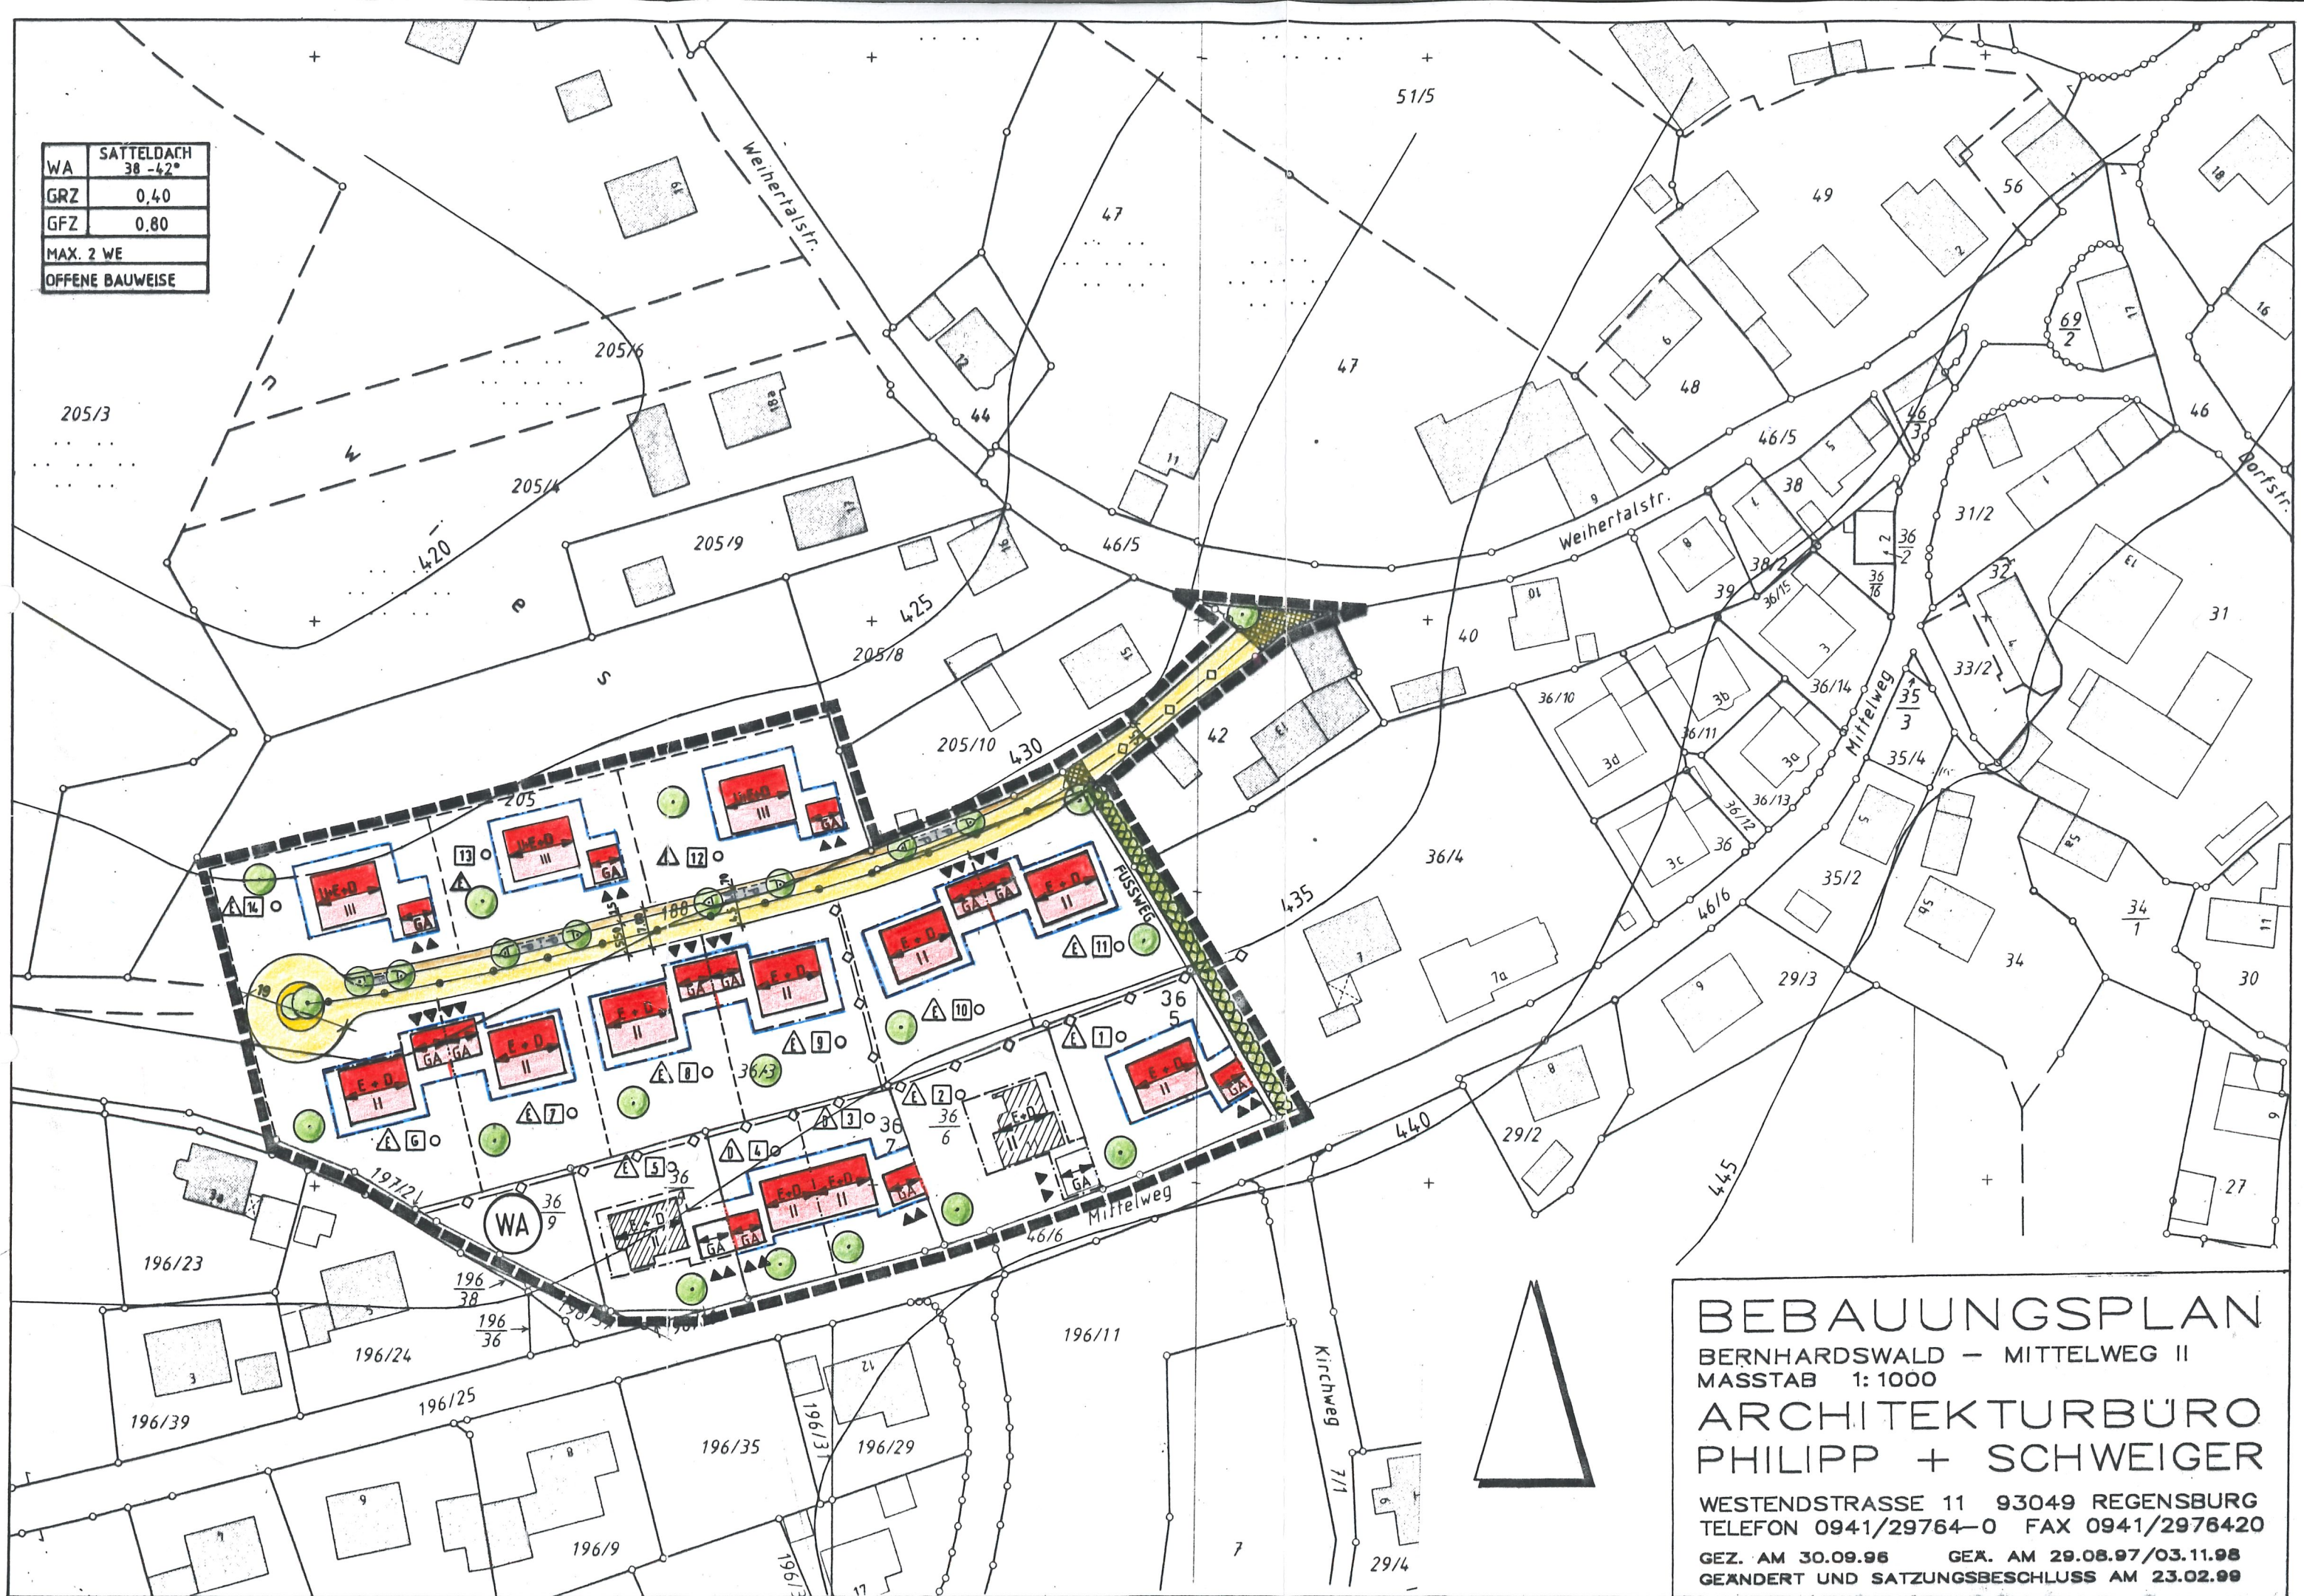

BEBAUUNGSPLAN

BERNHARDSWALD - MITTELWEG II

MASSTAB 1:1000

ARCHITEKTURBÜRO

PHILIPP + SCHWEIGER

WESTENDSTRASSE 11 93049 REGENSBURG

TELEFON 0941/29764-0 FAX 0941/2976420

GEZ. AM 30.09.96

GEÄ. AM 29.08.97/03.11.98

GEÄNDERT UND SATZUNGSBESCHLUSS AM 23.02.99