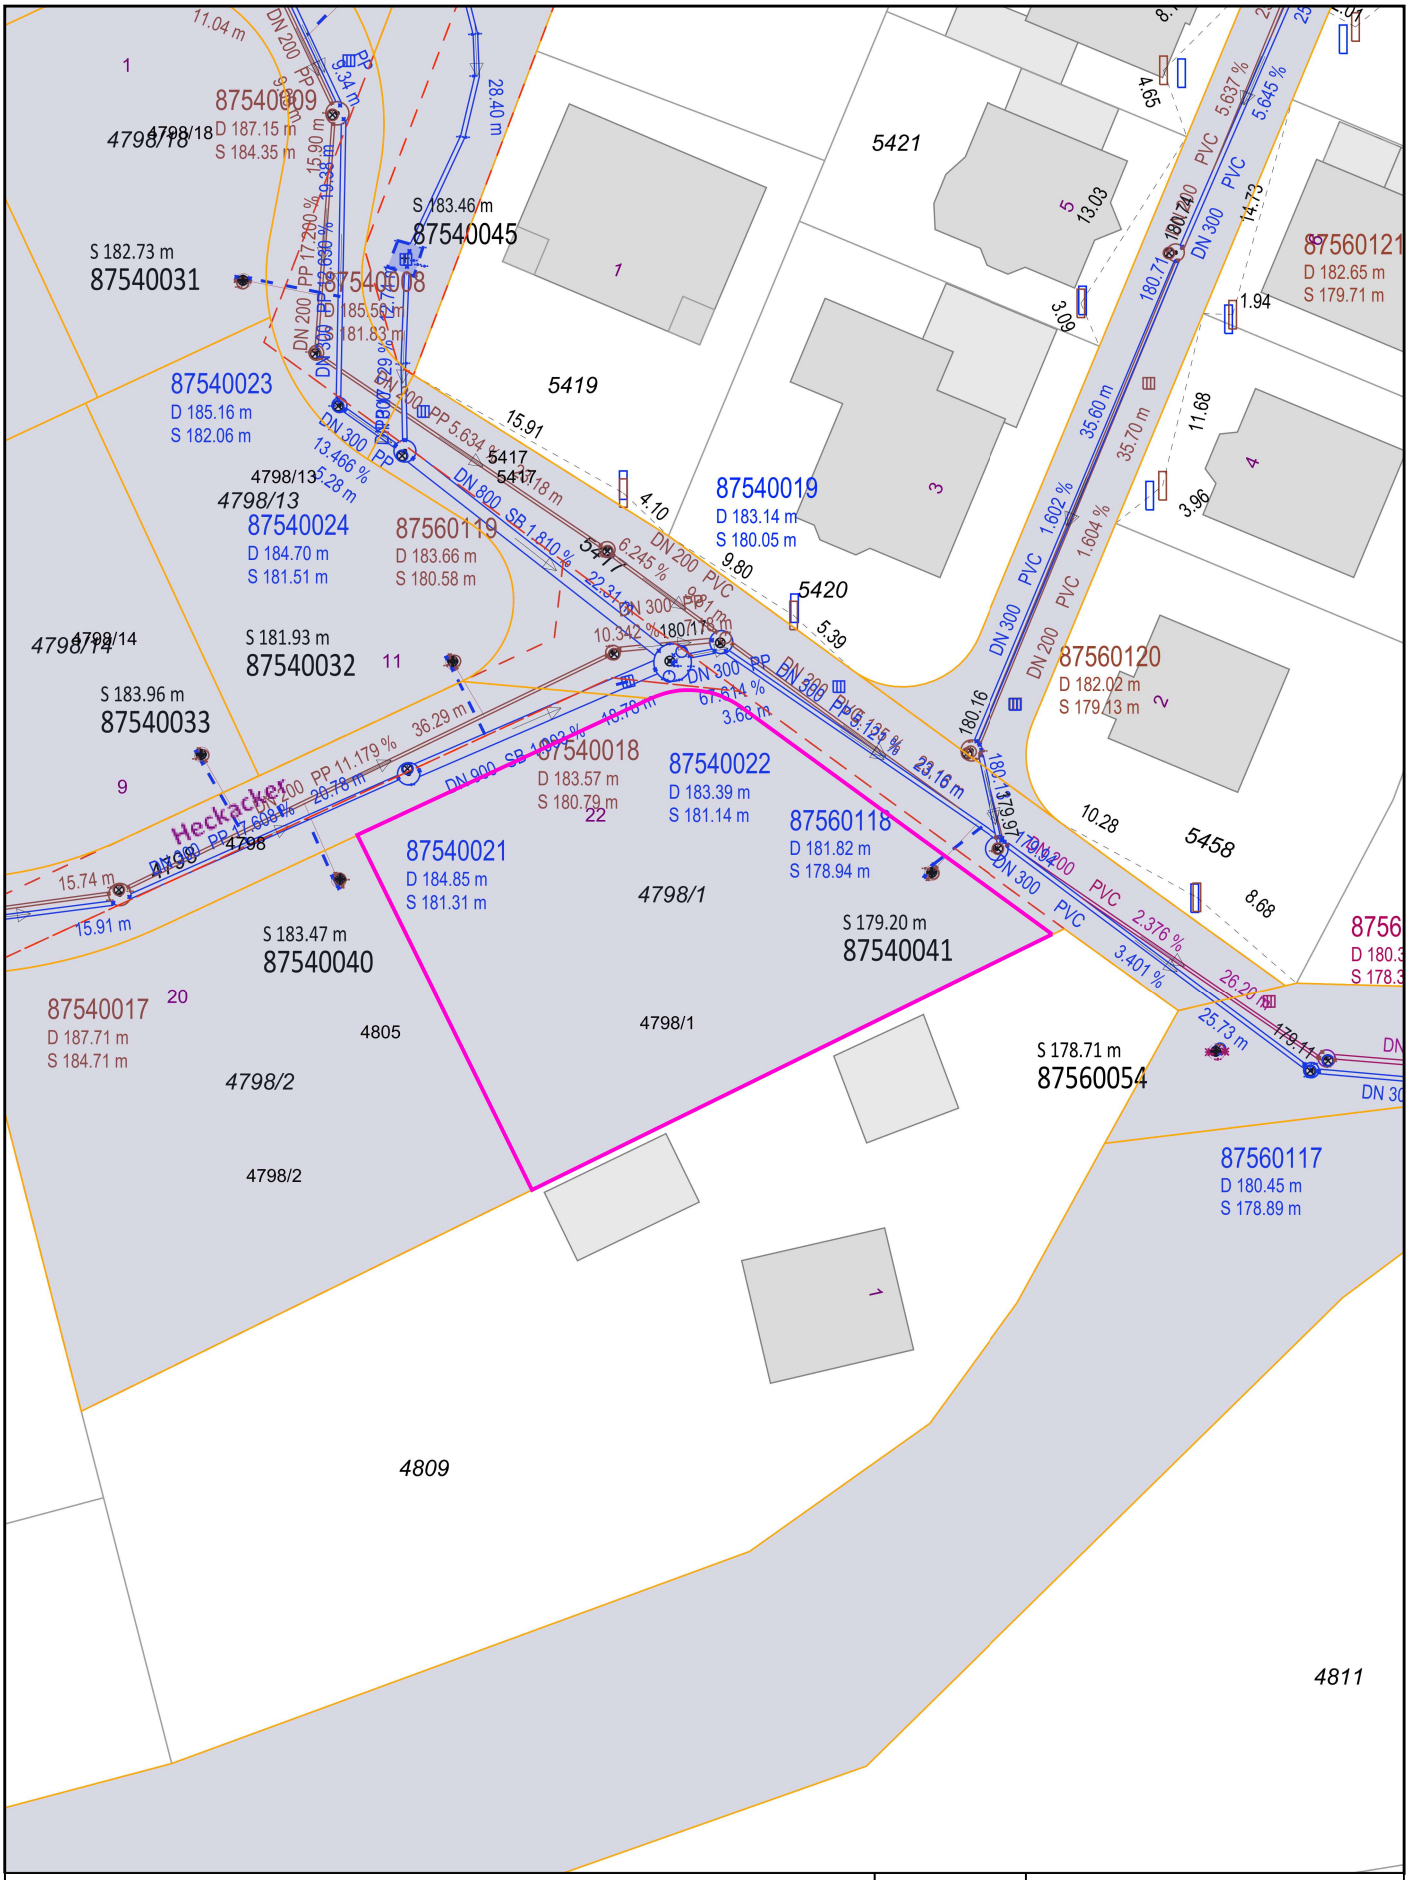

Auszug aus der Geodatenauskunft der Stadt Sinsheim

Projekt: Flst.Nr. 4798/1 - Abwasser

Gemarkung: Dühren

Sinsheim, 11.02.2026

Maßstab: 1:500

Amt für Stadt- u. Flächenentwicklung

Die Informationen aus der städtischen Geodatenauskunft der Stadt Sinsheim unterliegen dem gesetzlichen Schutz und sind ausschließlich für private, nicht-kommerzielle Zwecke bestimmt.
Es wird keine Haftung für die bereitgestellten Informationen übernommen. Die dargestellten Informationen des Liegenschaftskatasters stellen keinen amtlichen Nachweis dar.

Hintergrundkarten: © LGL BW, ALKIS Januar 2025 / © Stadt Sinsheim, Luftbild März 2025 | Stadtplan Januar 2024