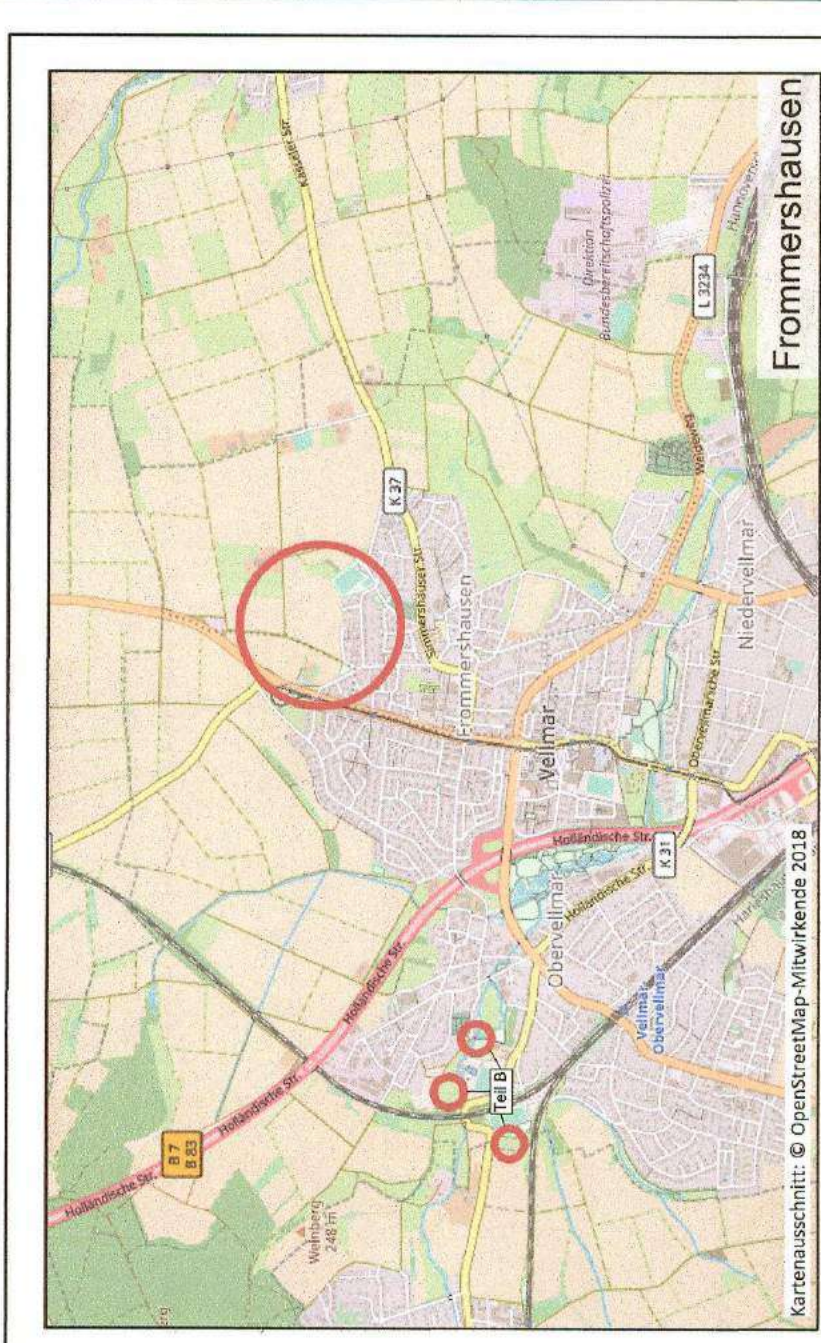


[illegible][illegible][illegible][illegible]

BEBAUUNGSPLAN Nr. 77
"Vellmar Nord"

Stand: 07.10.2019

[illegible]









[illegible]

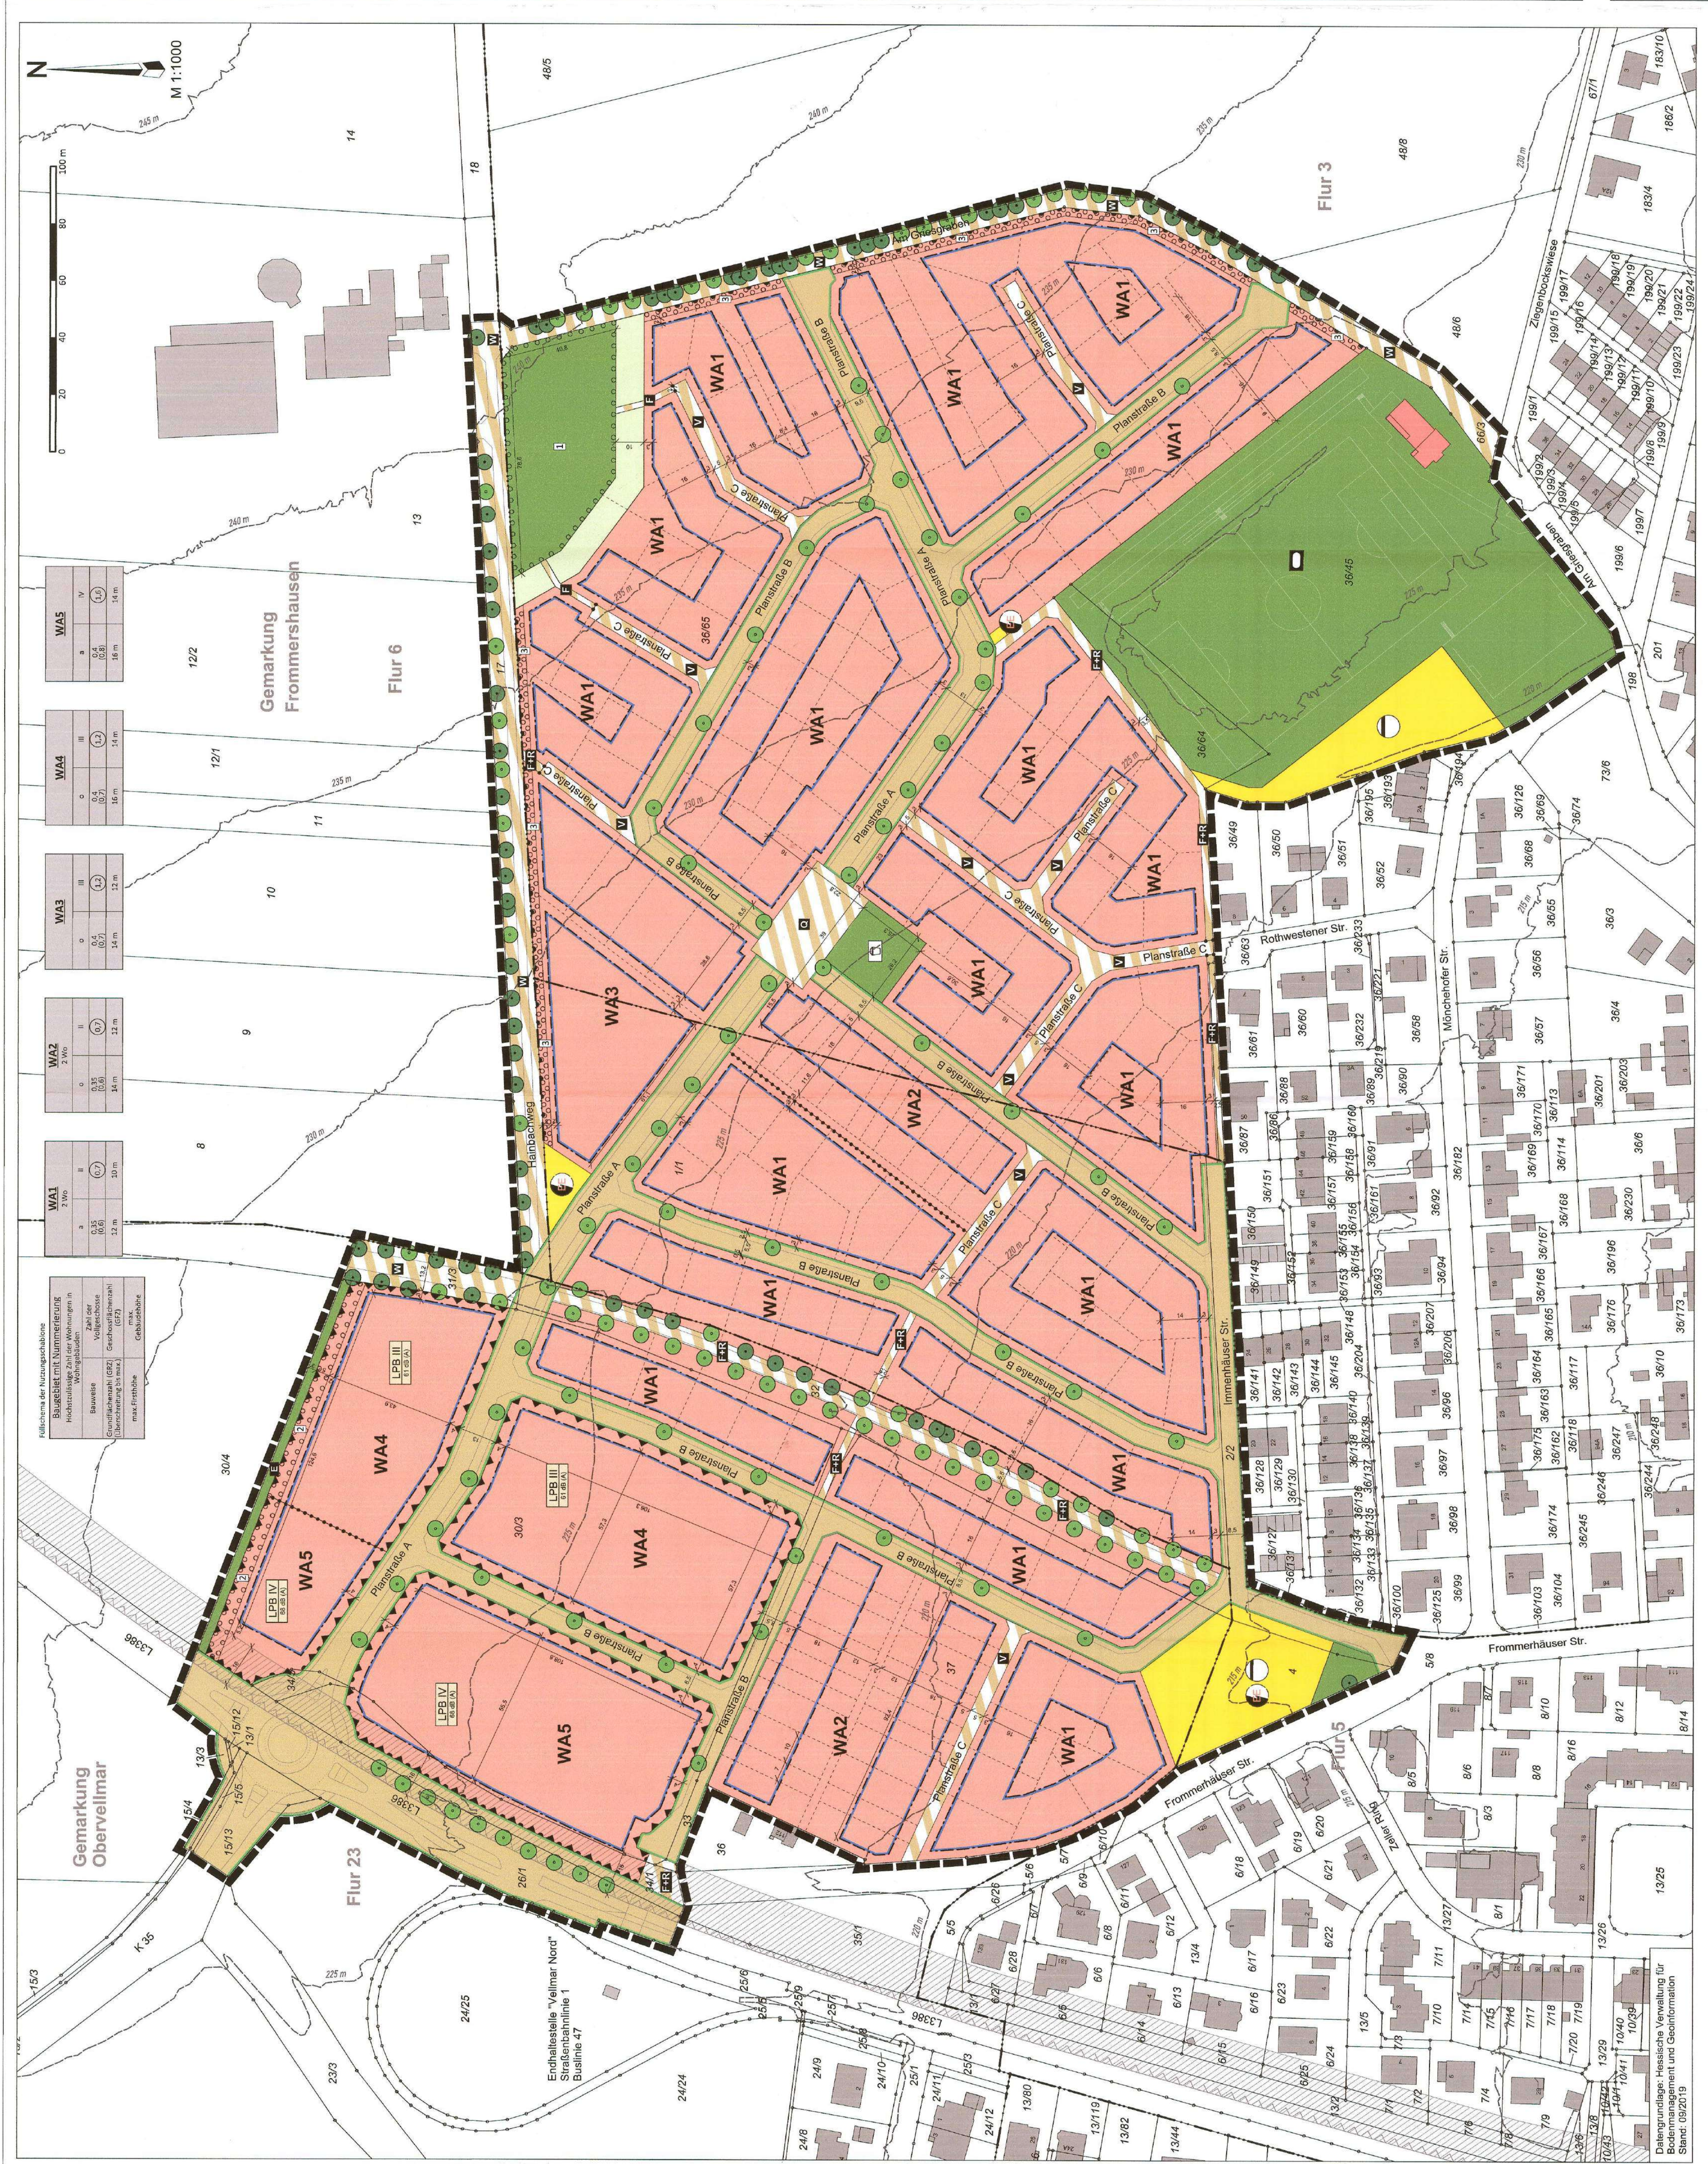
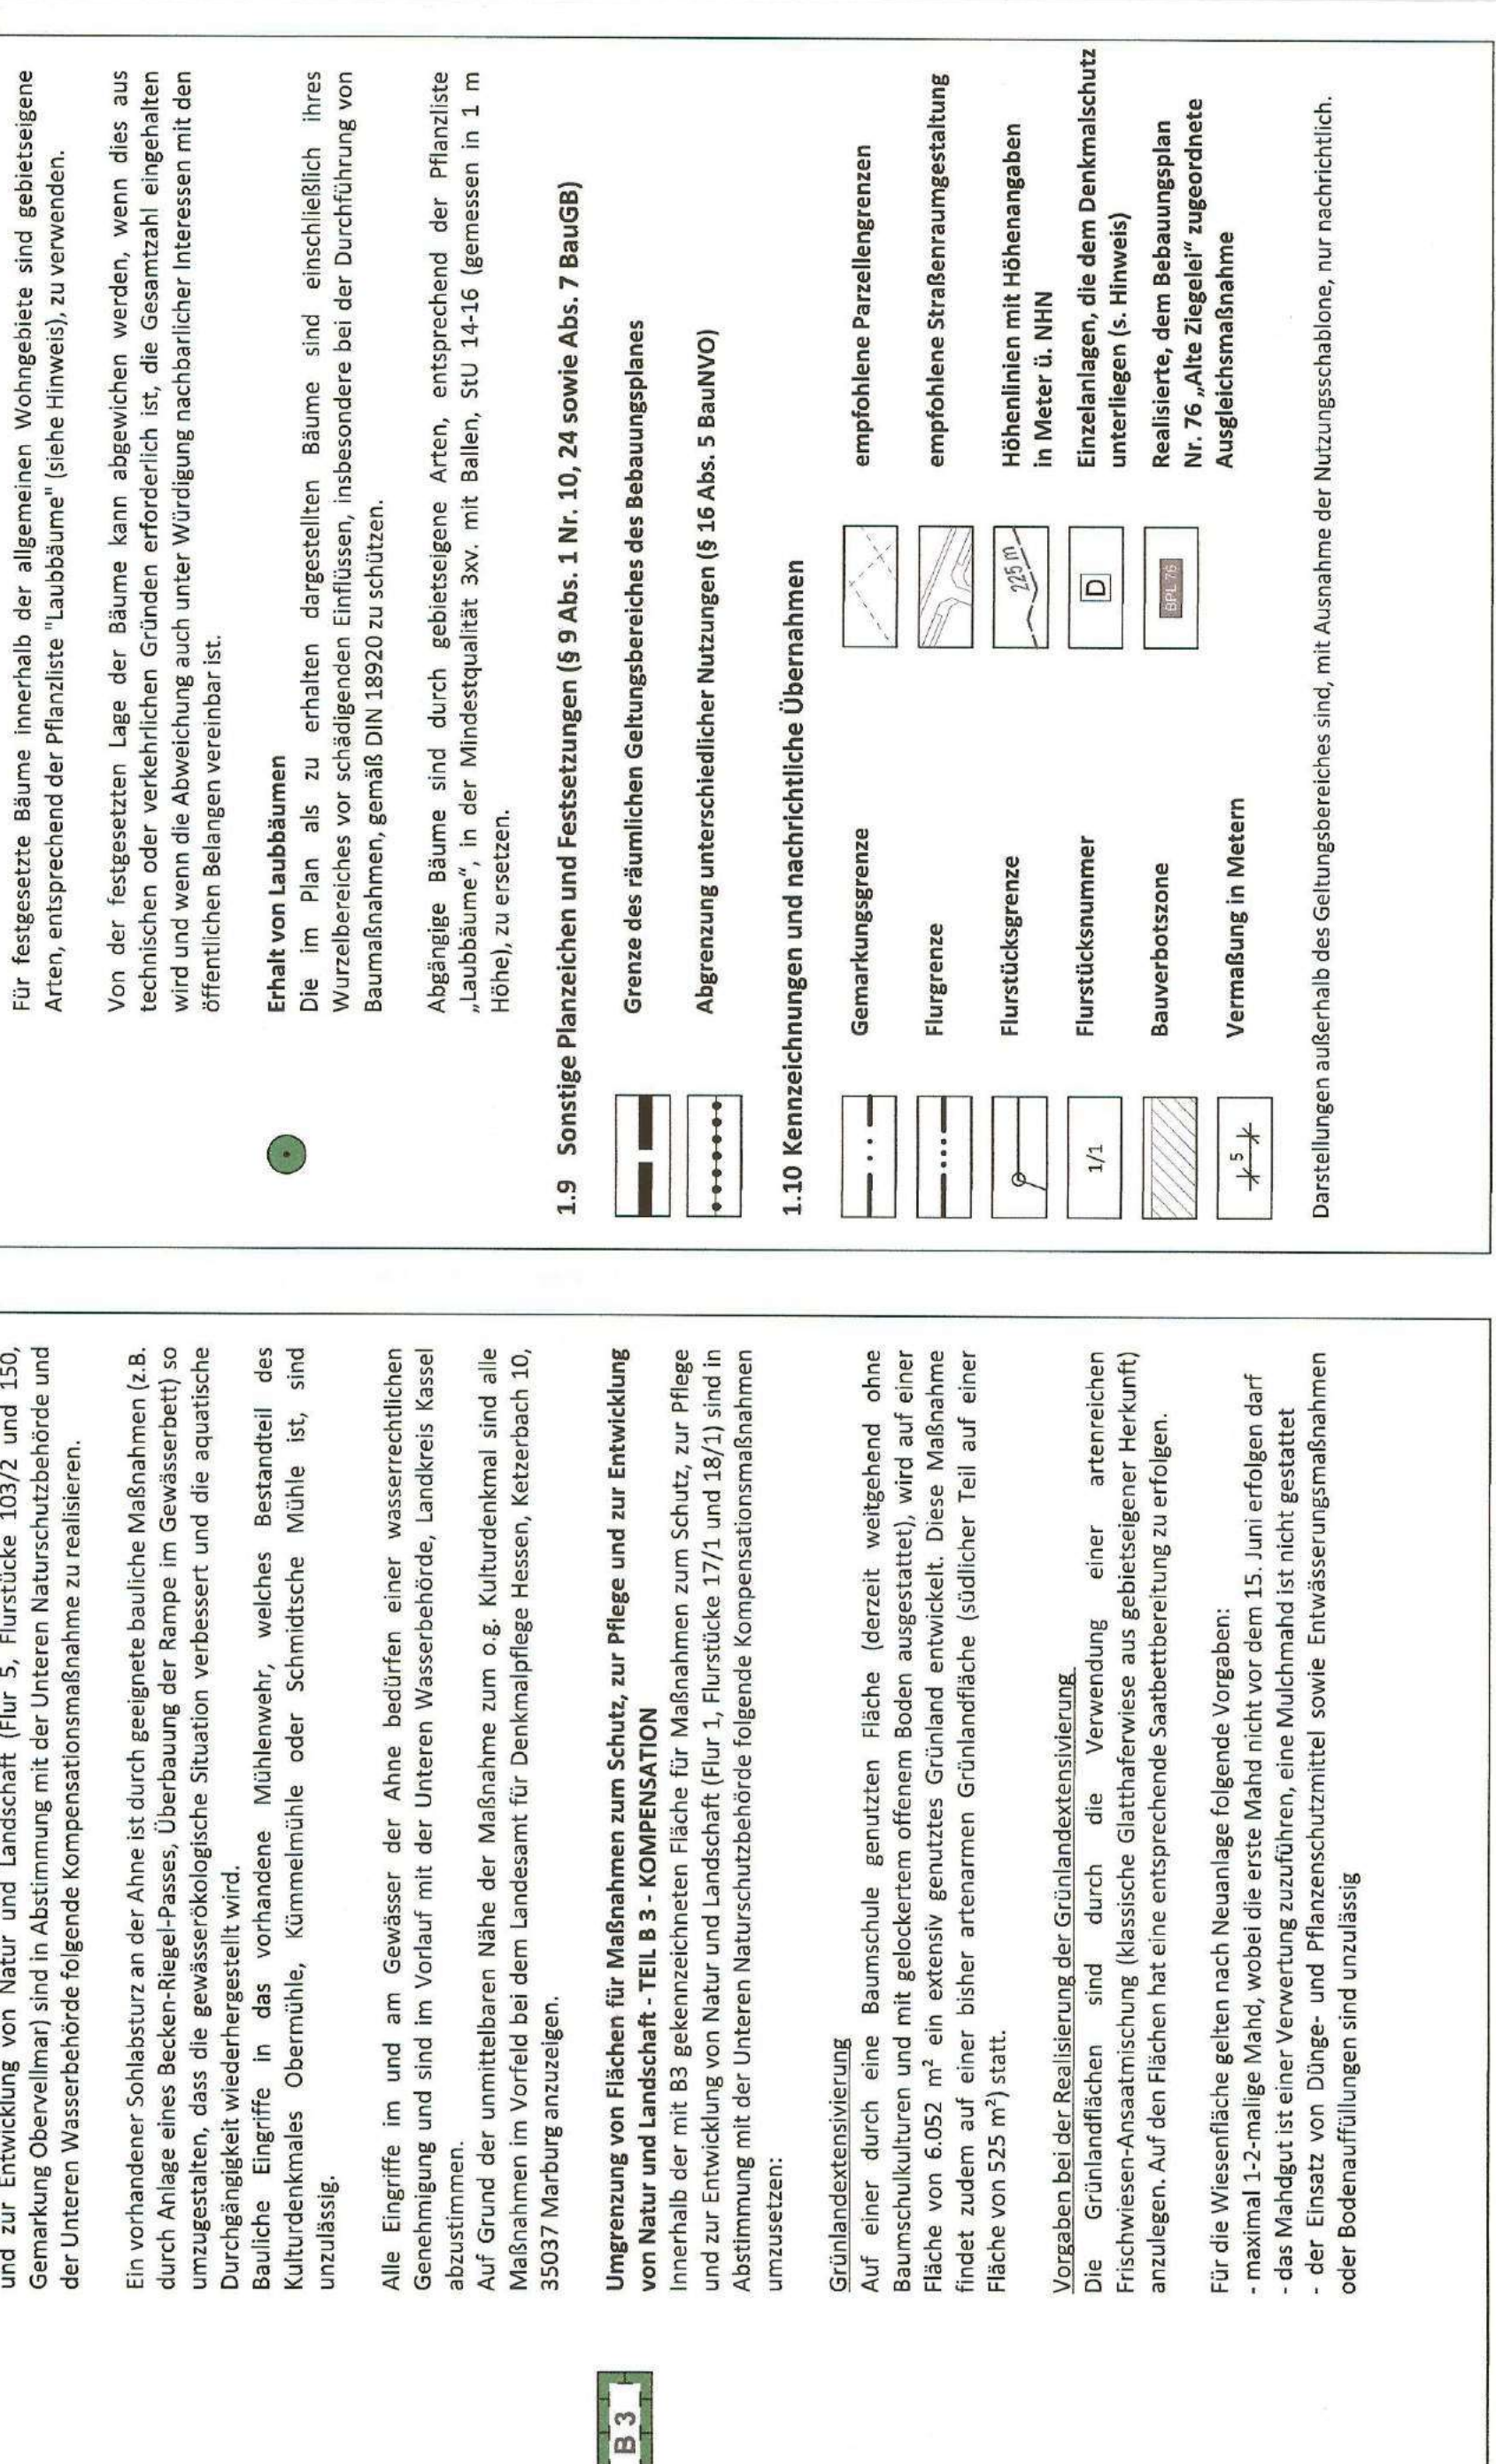
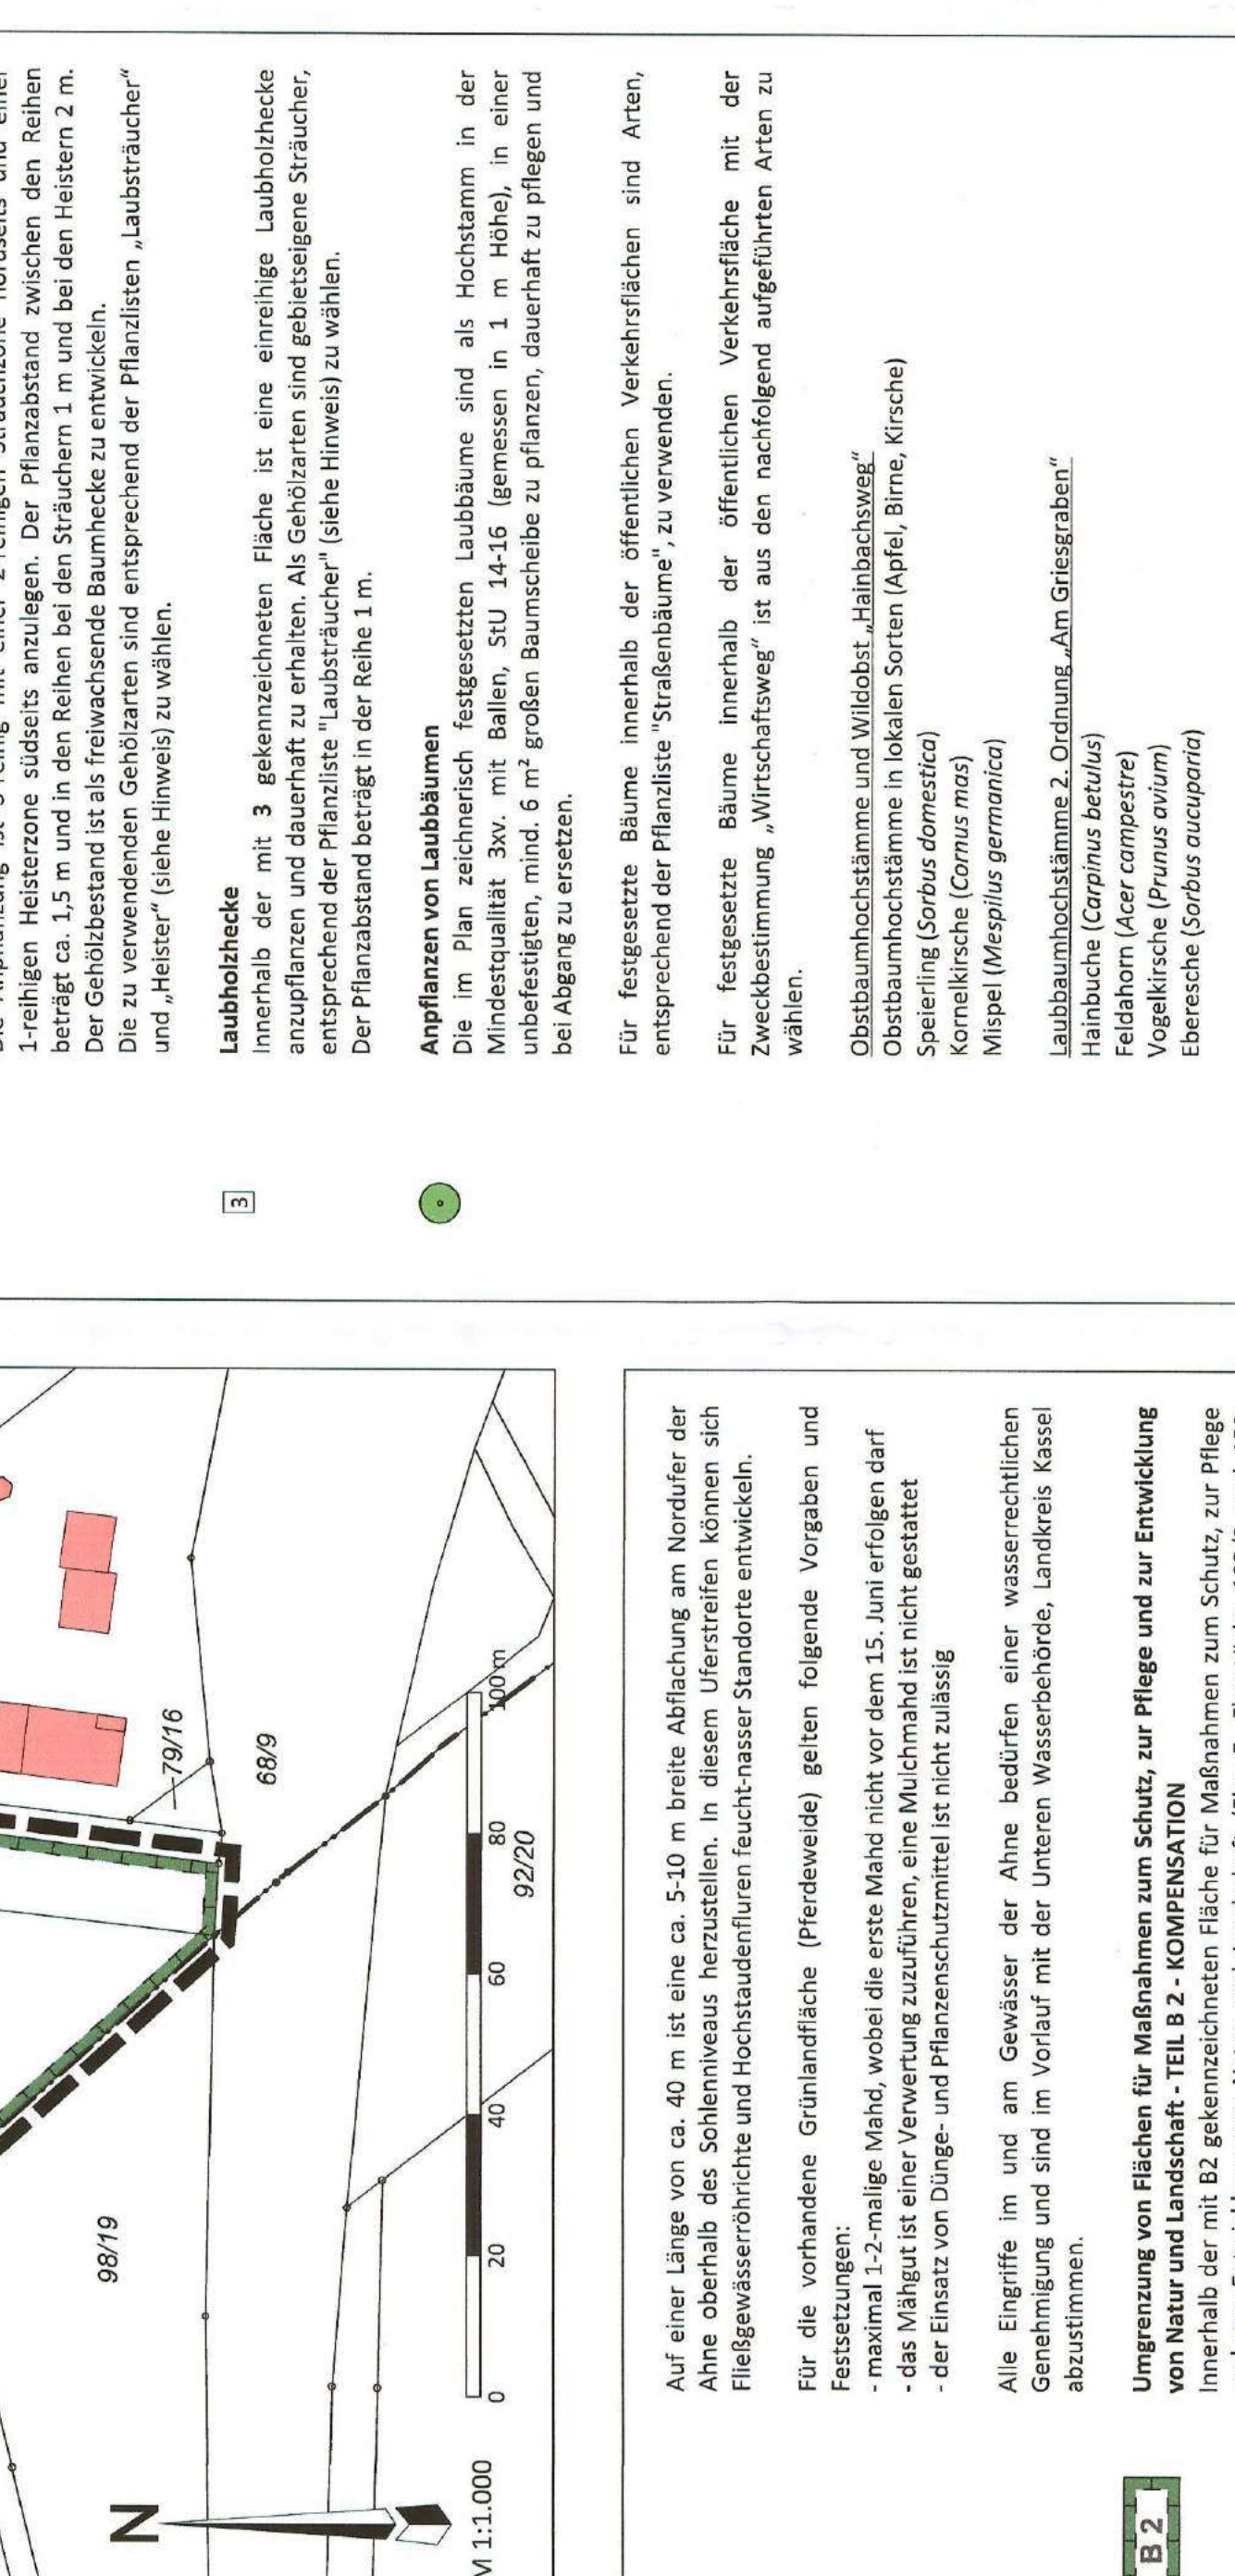
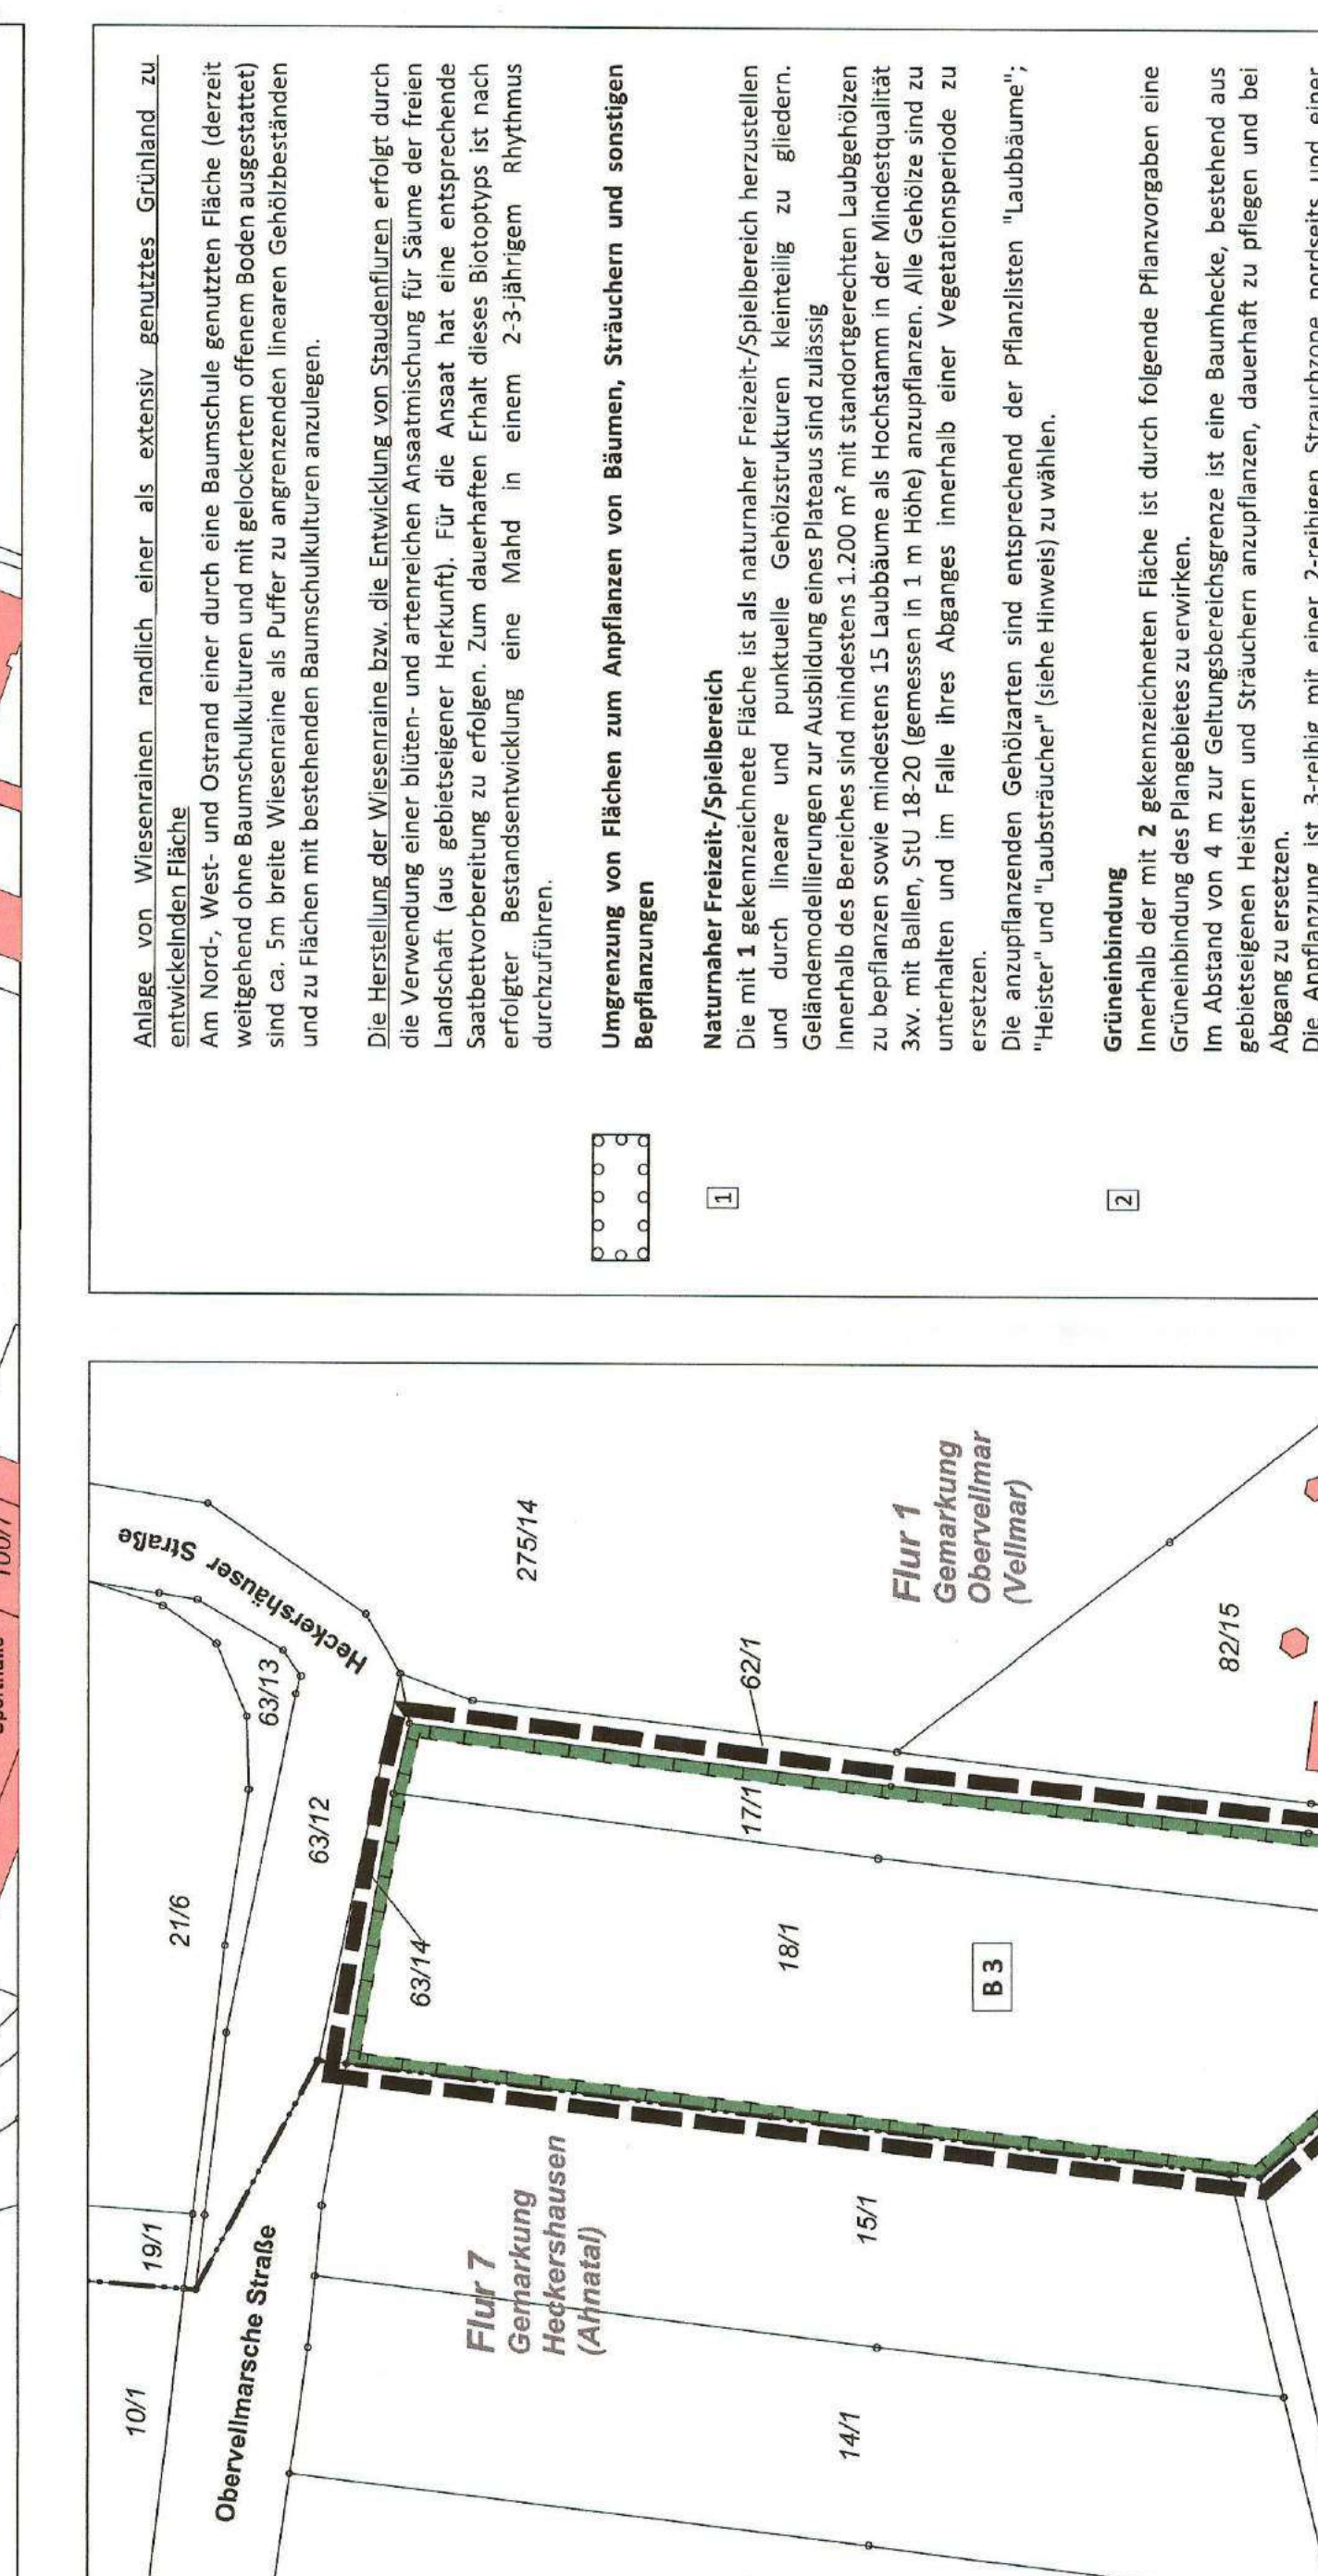
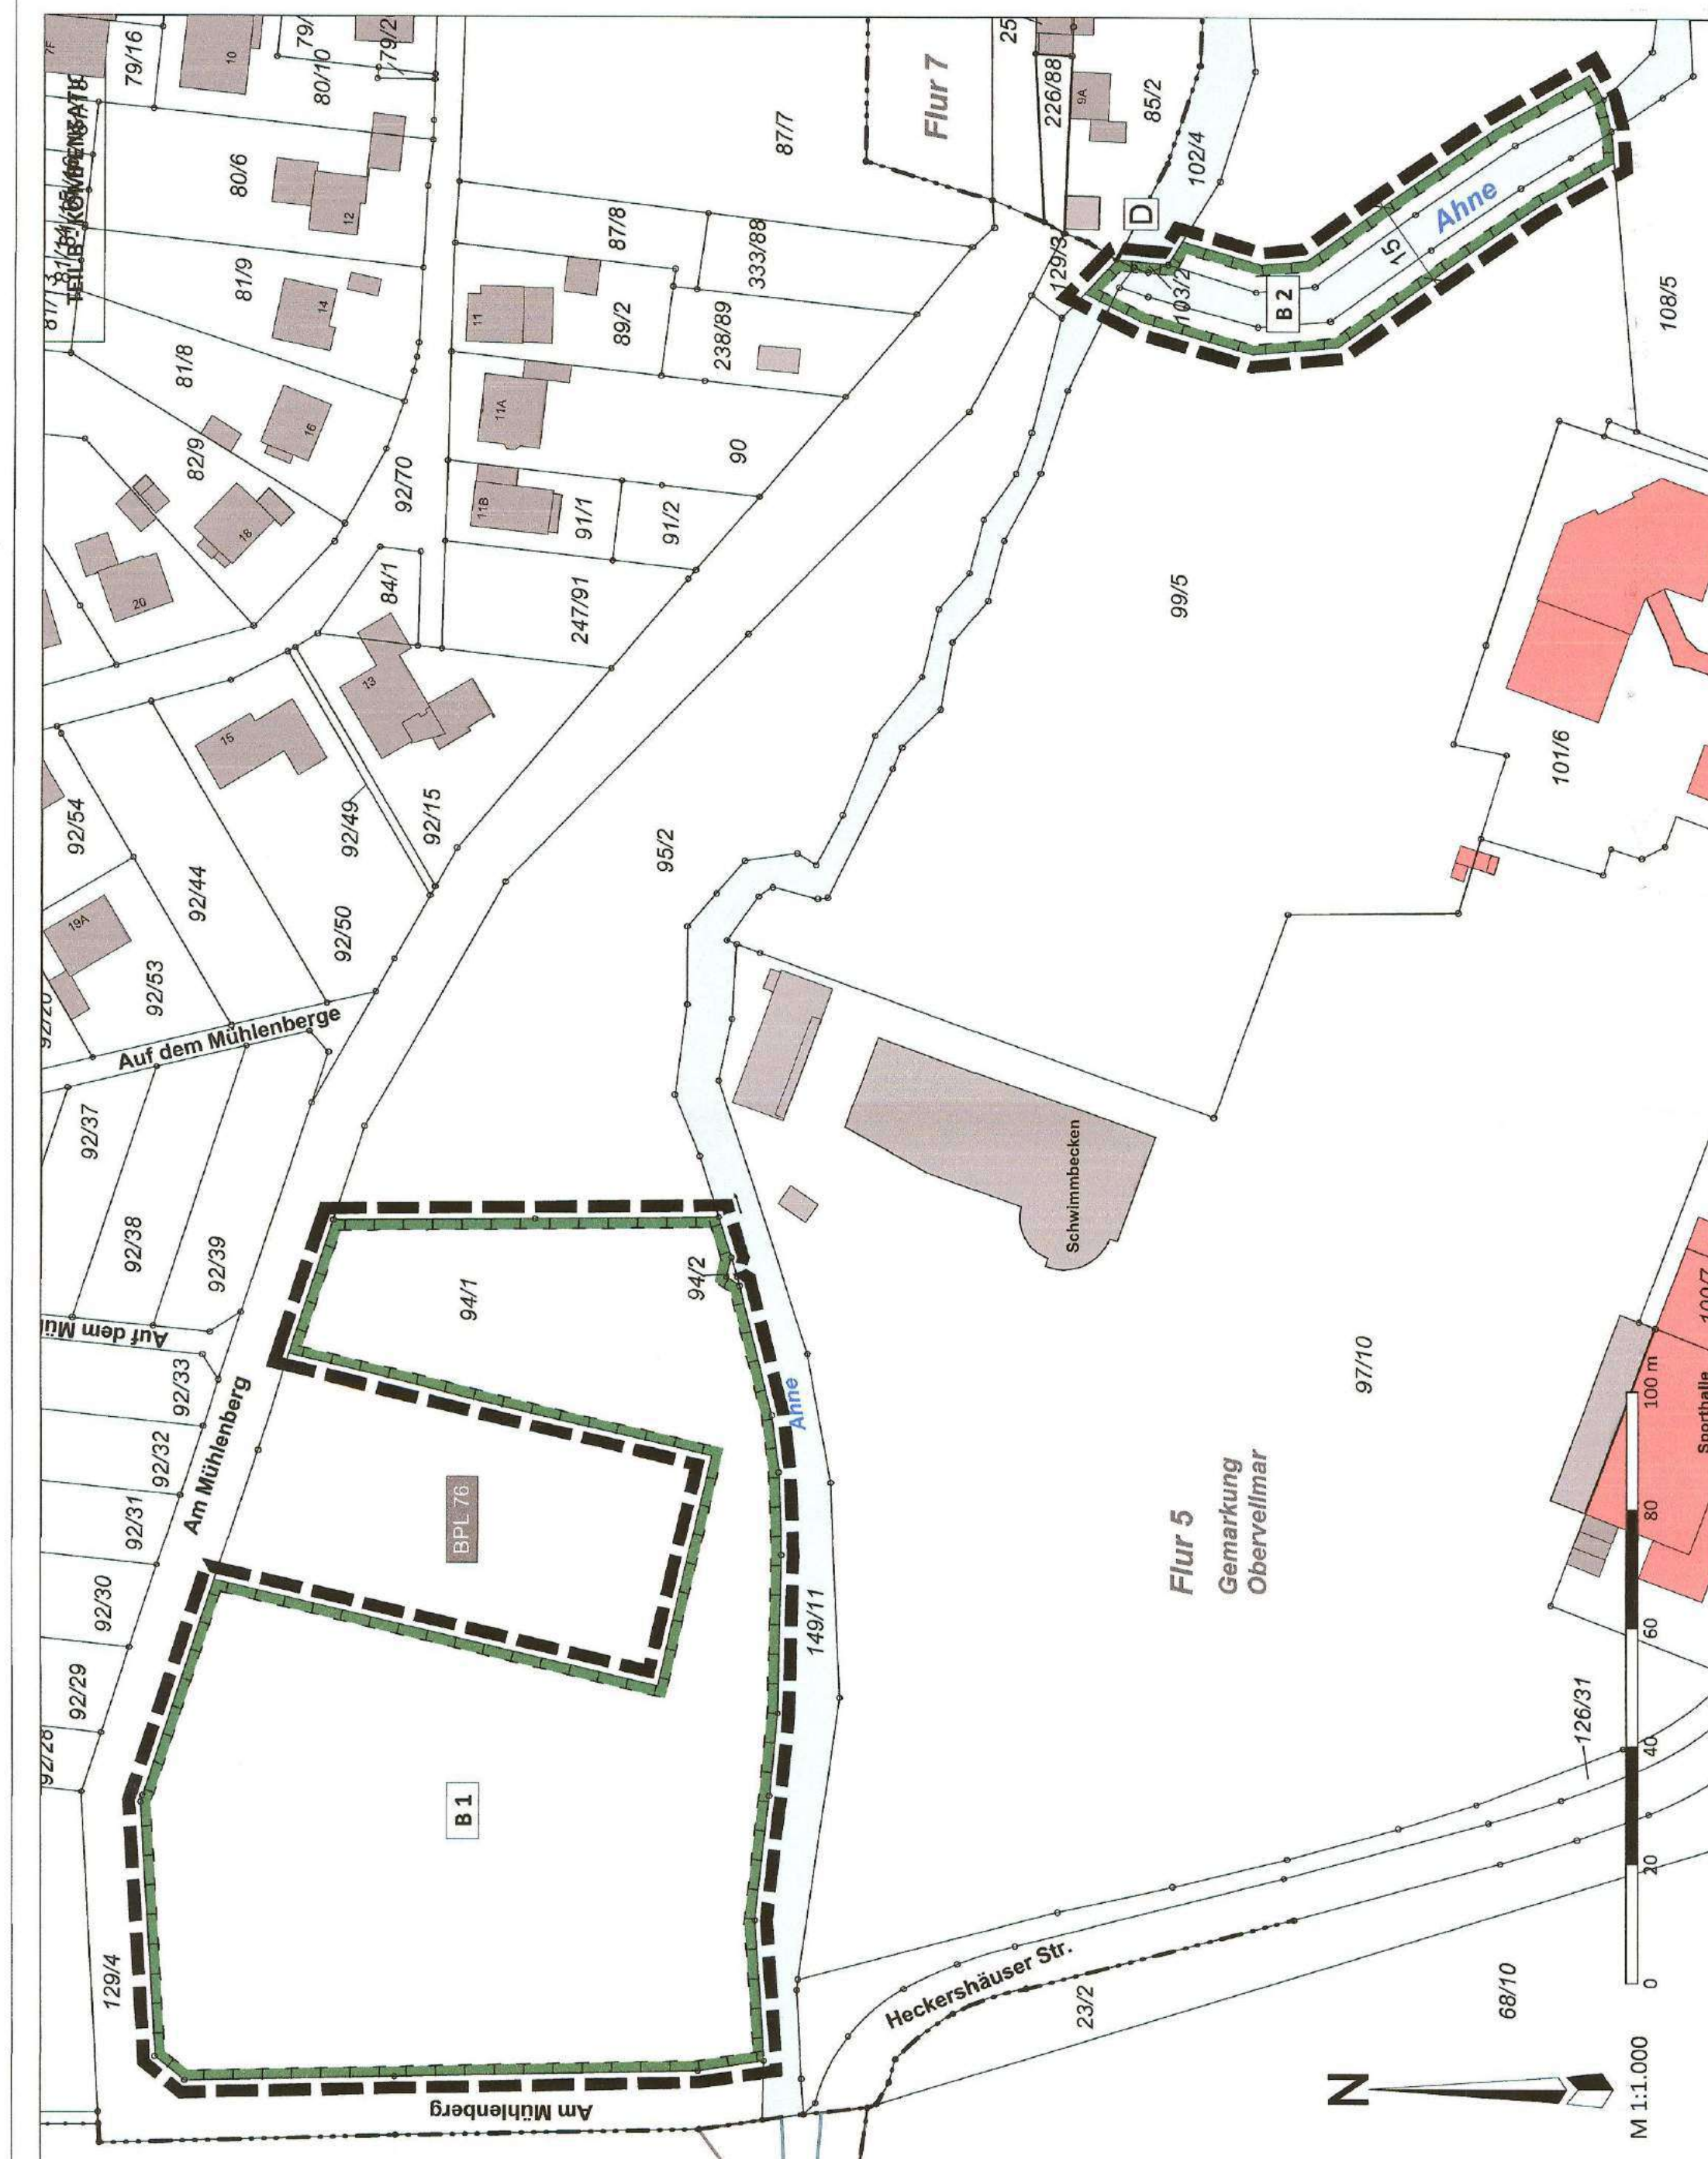







