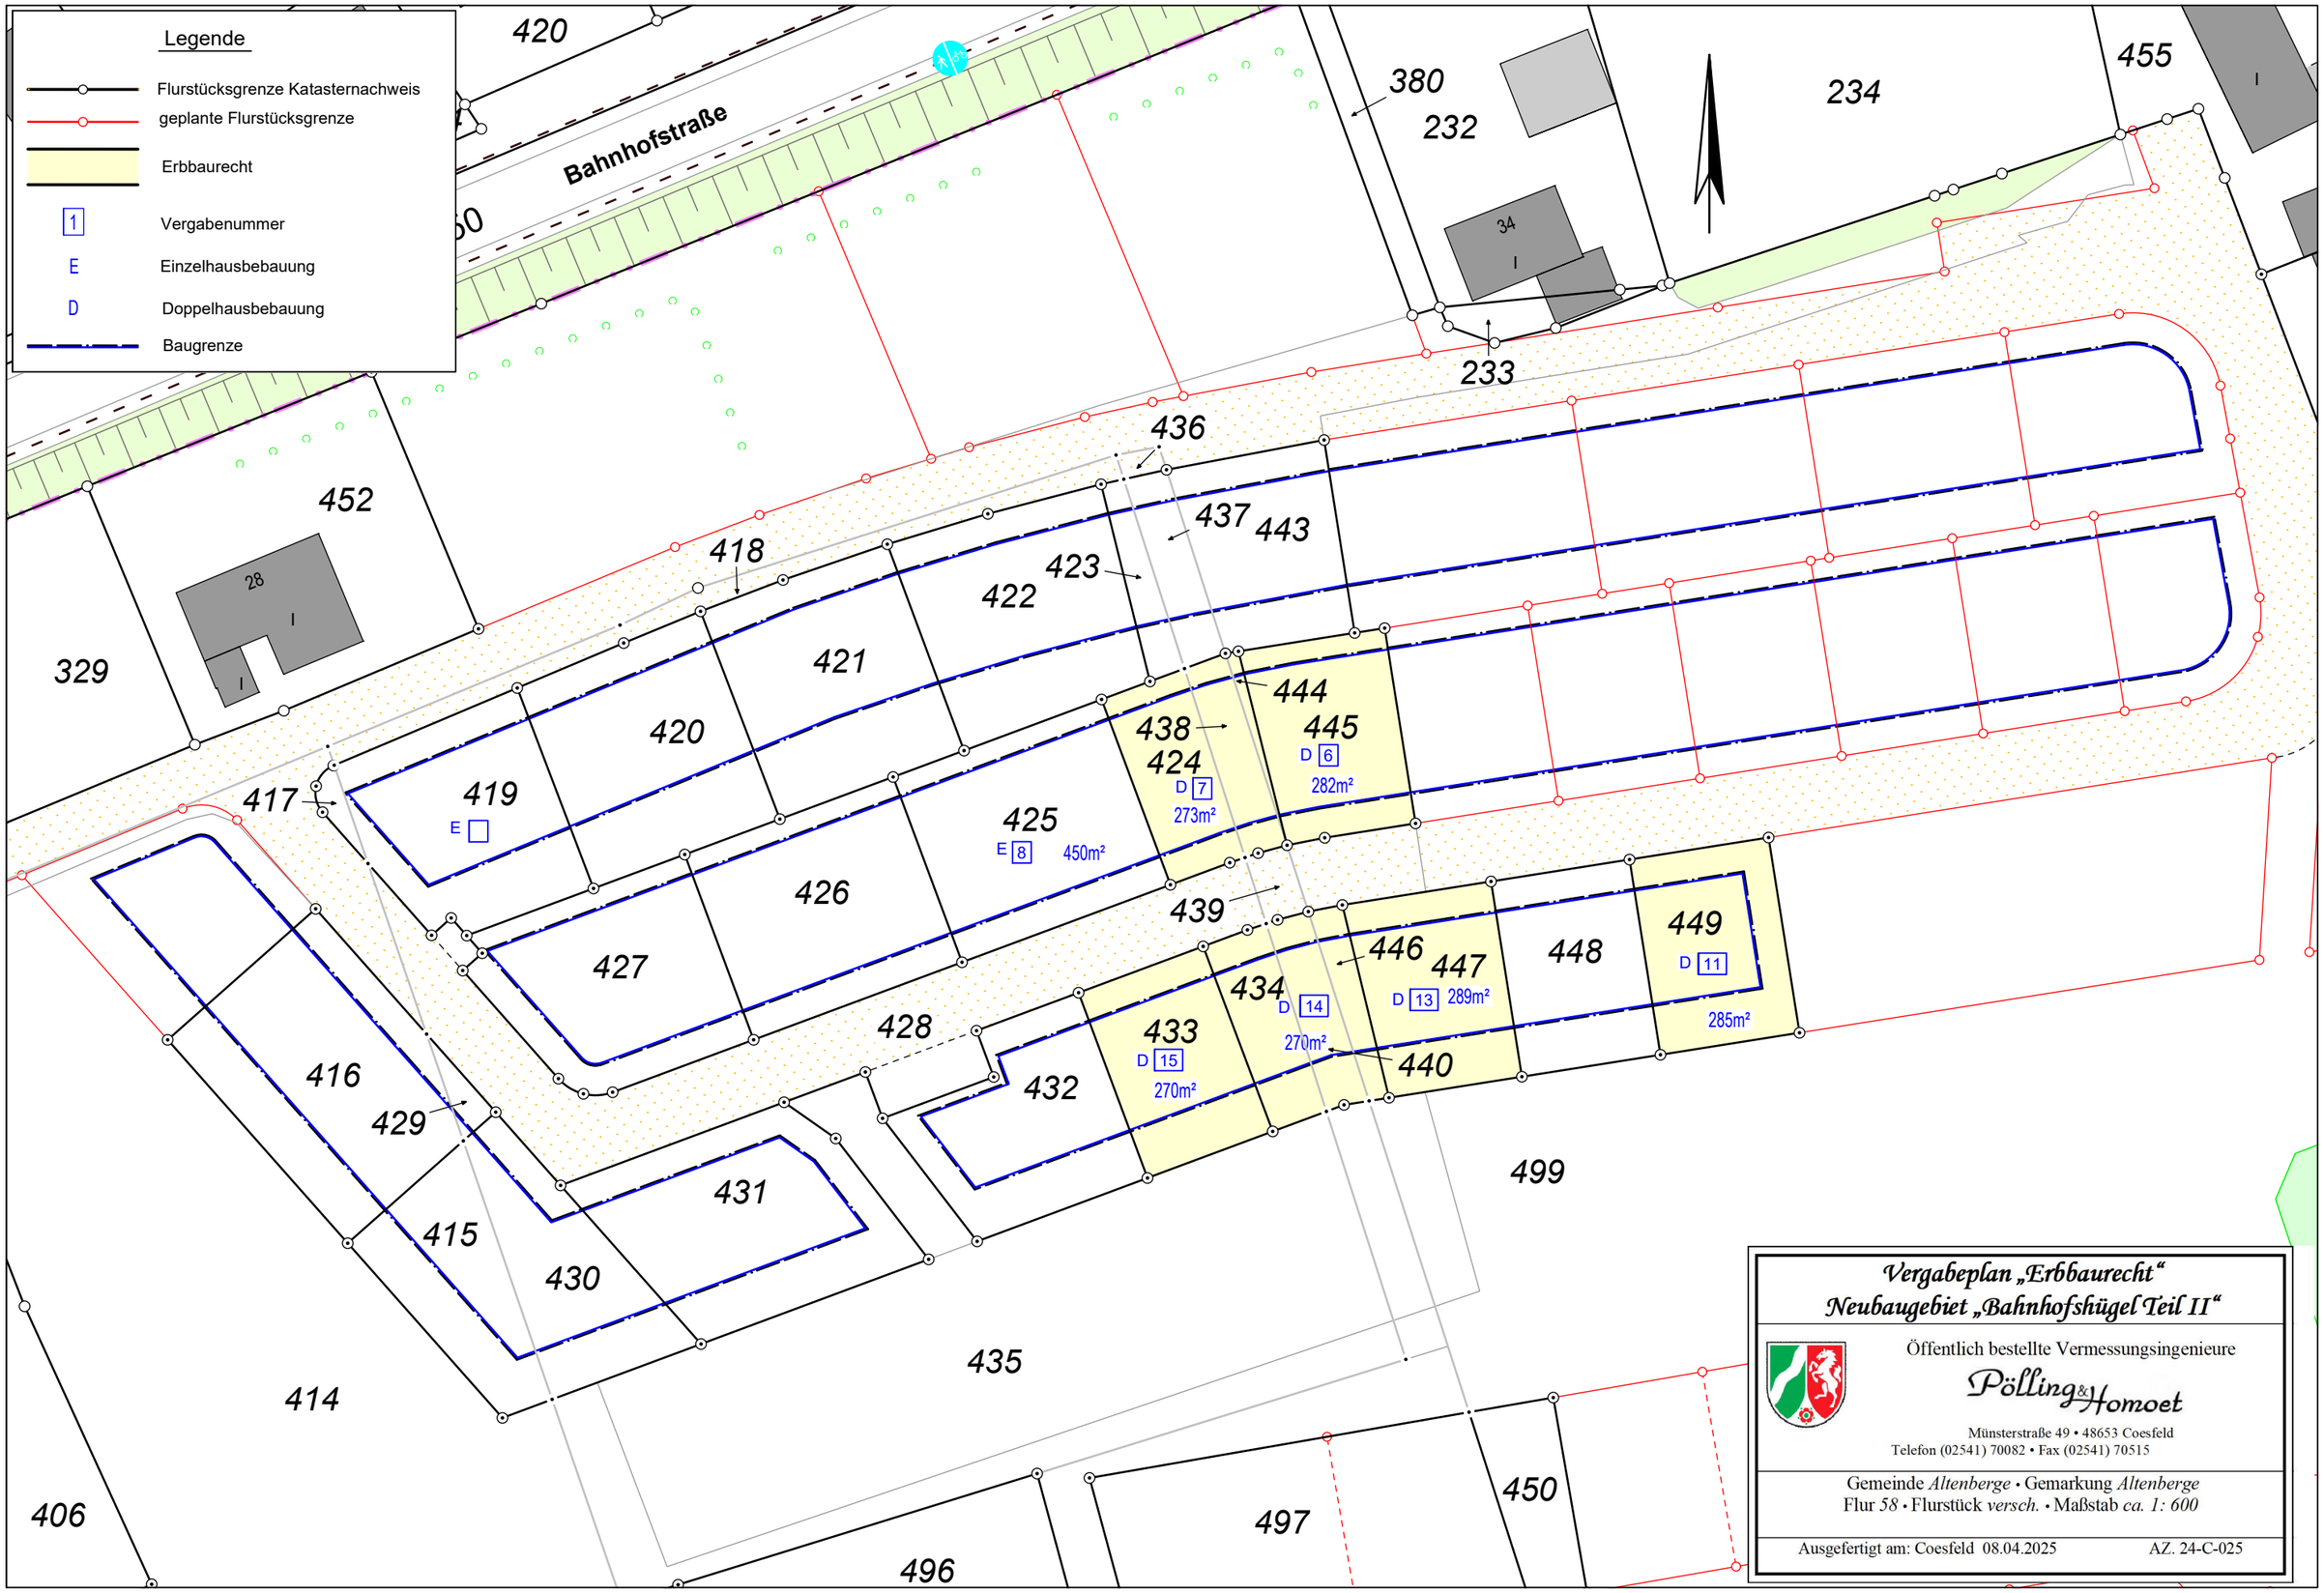
Legende
Flurstücksgrenze Katasternachweis
geplante Flurstücksgrenze
Erbbaurecht
1 Vergabenummer
E Einzelhausbebauung
D Doppelhausbebauung
Baugrenze
Bahnhofstraße
420
380
232
234
455
34
233
436
437
443
418
423
422
421
452
28
329
444
438
445
424
D 6
282m²
D 7
273m²
420
419
E
417
425
E 8
450m²
426
439
427
446
447
448
449
D 11
285m²
434
D 14
D 13
289m²
428
433
D 15
270m²
270m²
440
432
416
429
431
415
430
499
435
414
406
497
450
496
Vergabeplan „Erbbaurecht“
Neubaugebiet „Bahnhofshügel Teil II“
Öffentlich bestellte Vermessungsingenieure
Pölling & Homoet
Münsterstraße 49 • 48653 Coesfeld
Telefon (02541) 70082 • Fax (02541) 70515
Gemeinde Altenberge • Gemarkung Altenberge
Flur 58 • Flurstück versch. • Maßstab ca. 1: 600
Ausgefertigt am: Coesfeld 08.04.2025
AZ. 24-C-025