Radolfzell
See vital.
Markelfingen

Flächenplan
zum FN
Projekt BU "Im Tal"
Maßstab 1:1000

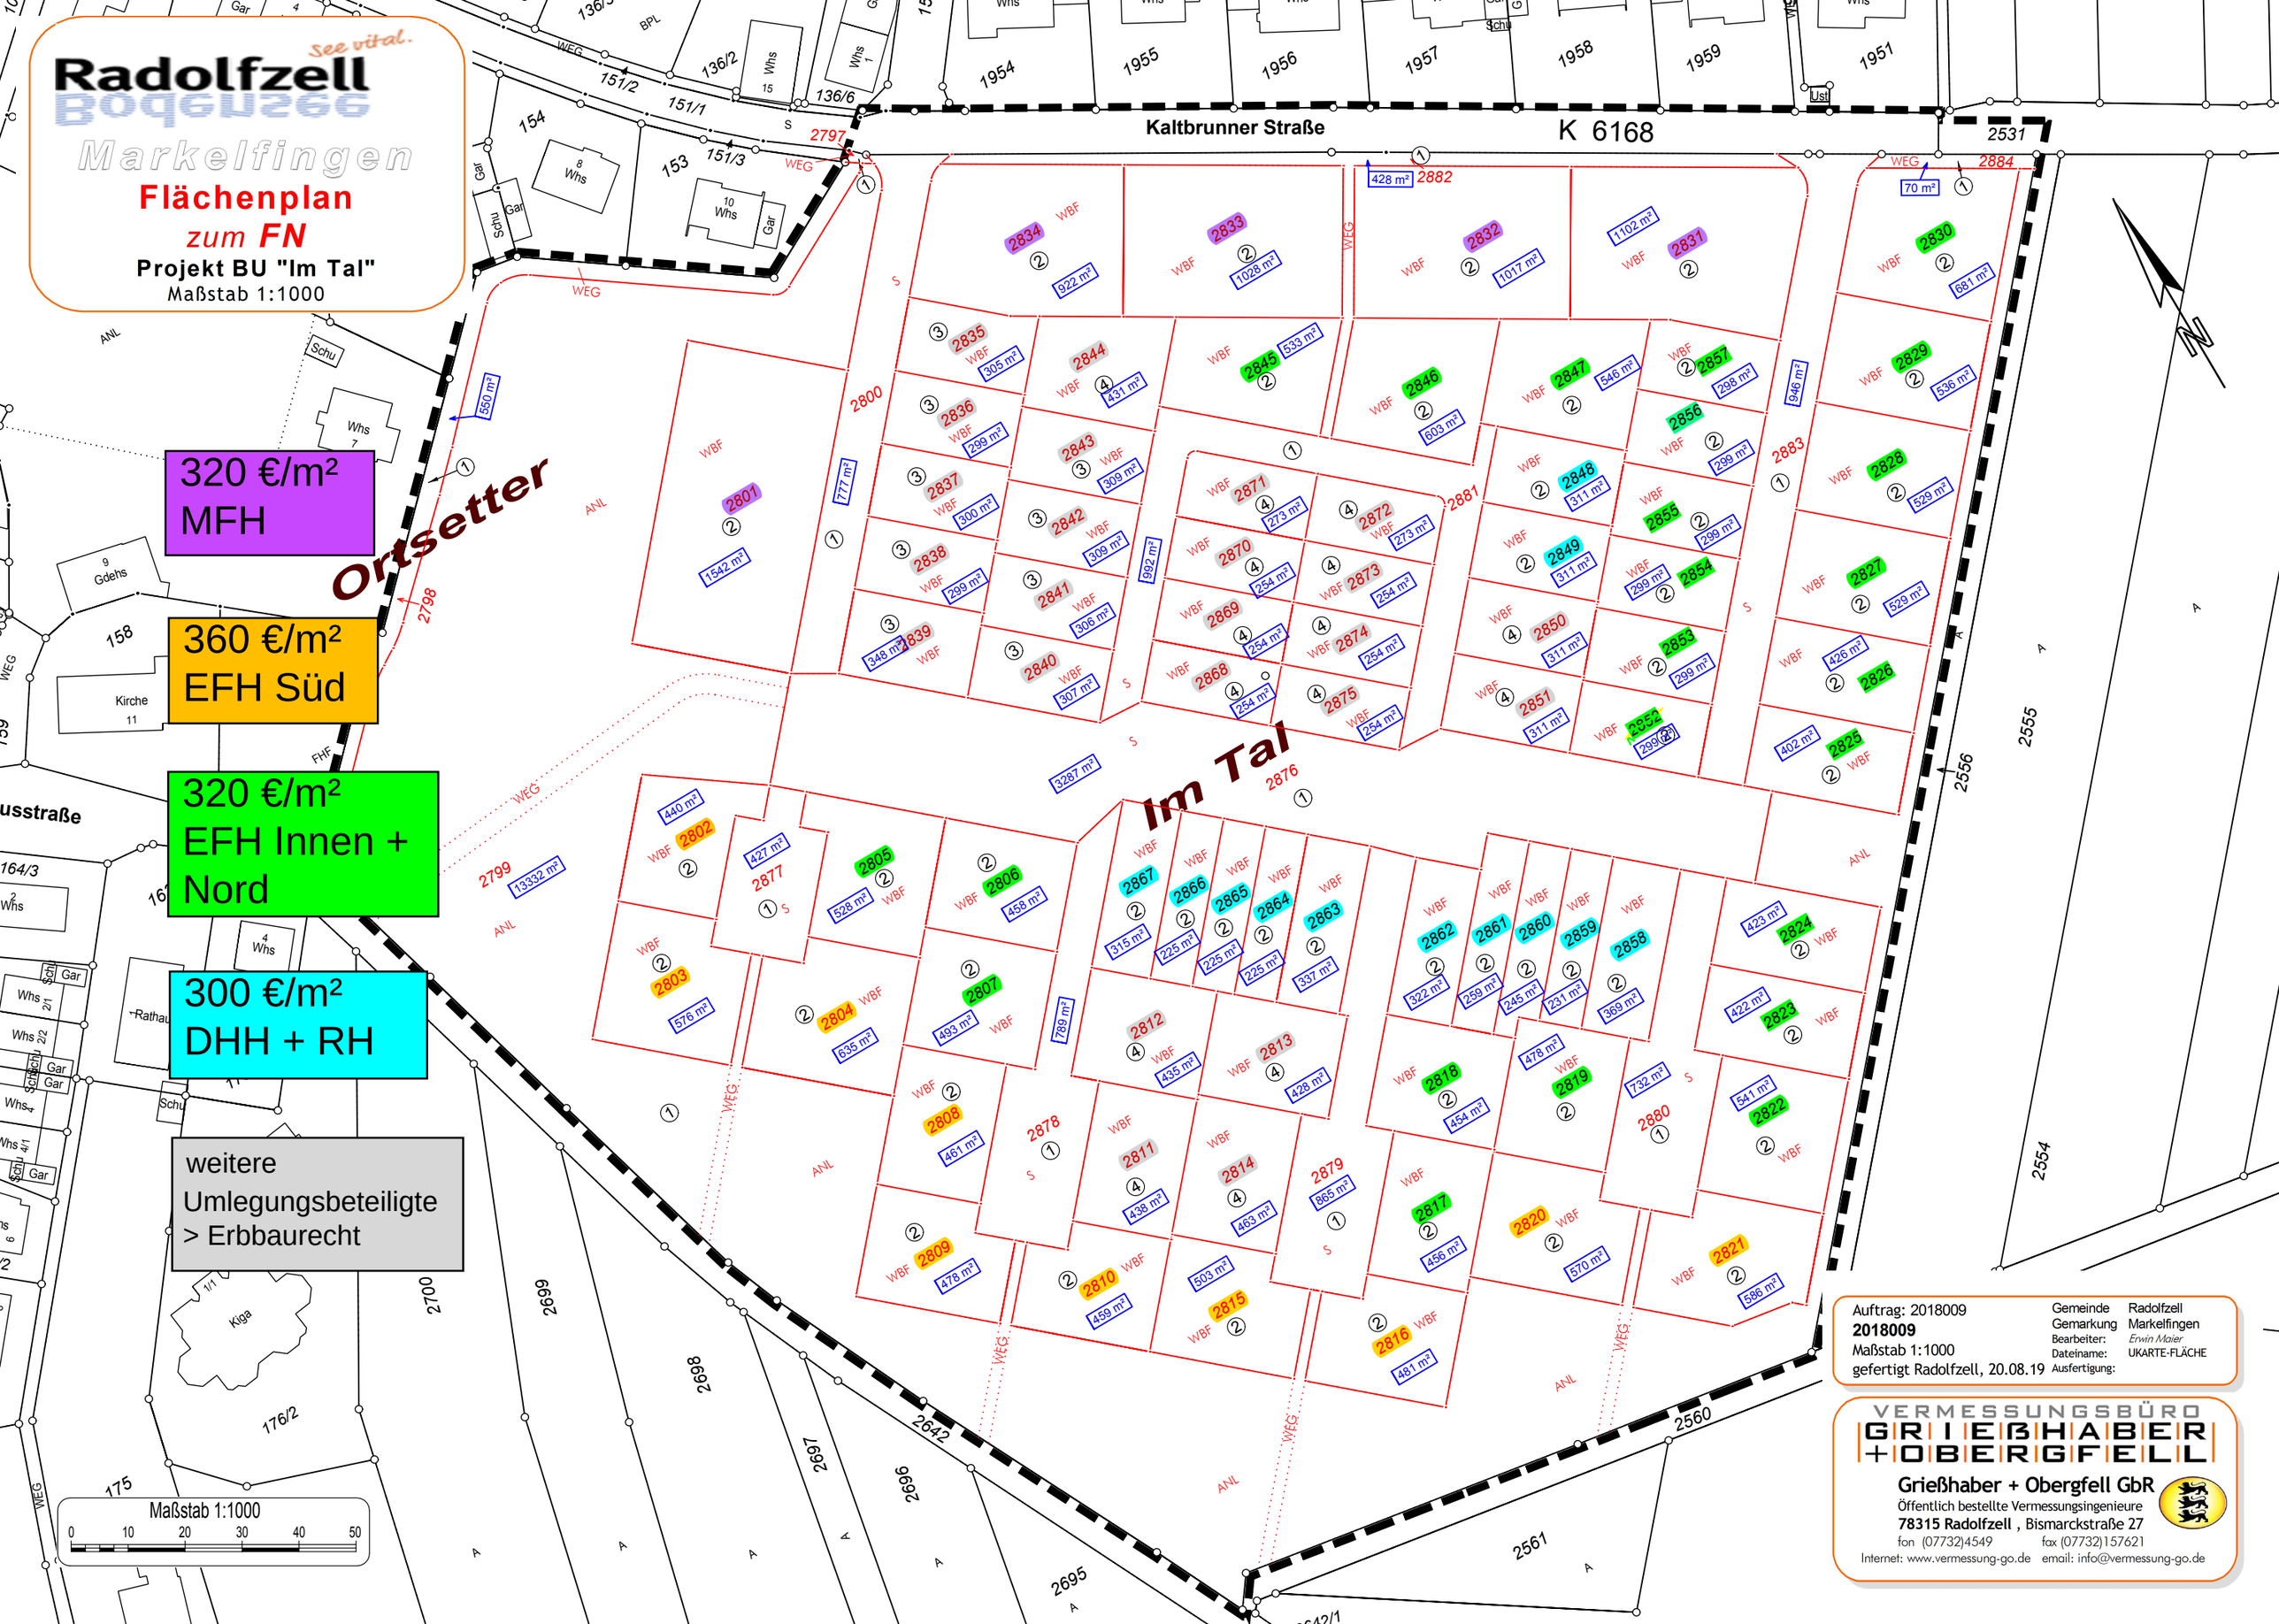

Auftrag: 2018009		Gemeinde	Radolfzell
2018009		Gemarkung	Markelfingen
Maßstab 1:1000		Bearbeiter:	*Erwin Maier*
gefertigt Radolfzell, 20.08.19		Dateiname:	UKARTE-FLÄCHE
		Ausfertigung:	

VERMESSUNGSBÜRO
GRIEßHABER + OBERGFELL
Grießhaber + Obergfell GbR
Öffentlich bestellte Vermessungsingenieure
78315 Radolfzell , Bismarckstraße 27
fon (07732)4549 fax (07732)157621
Internet: www.vermessung-go.de email: info@vermessung-go.de