


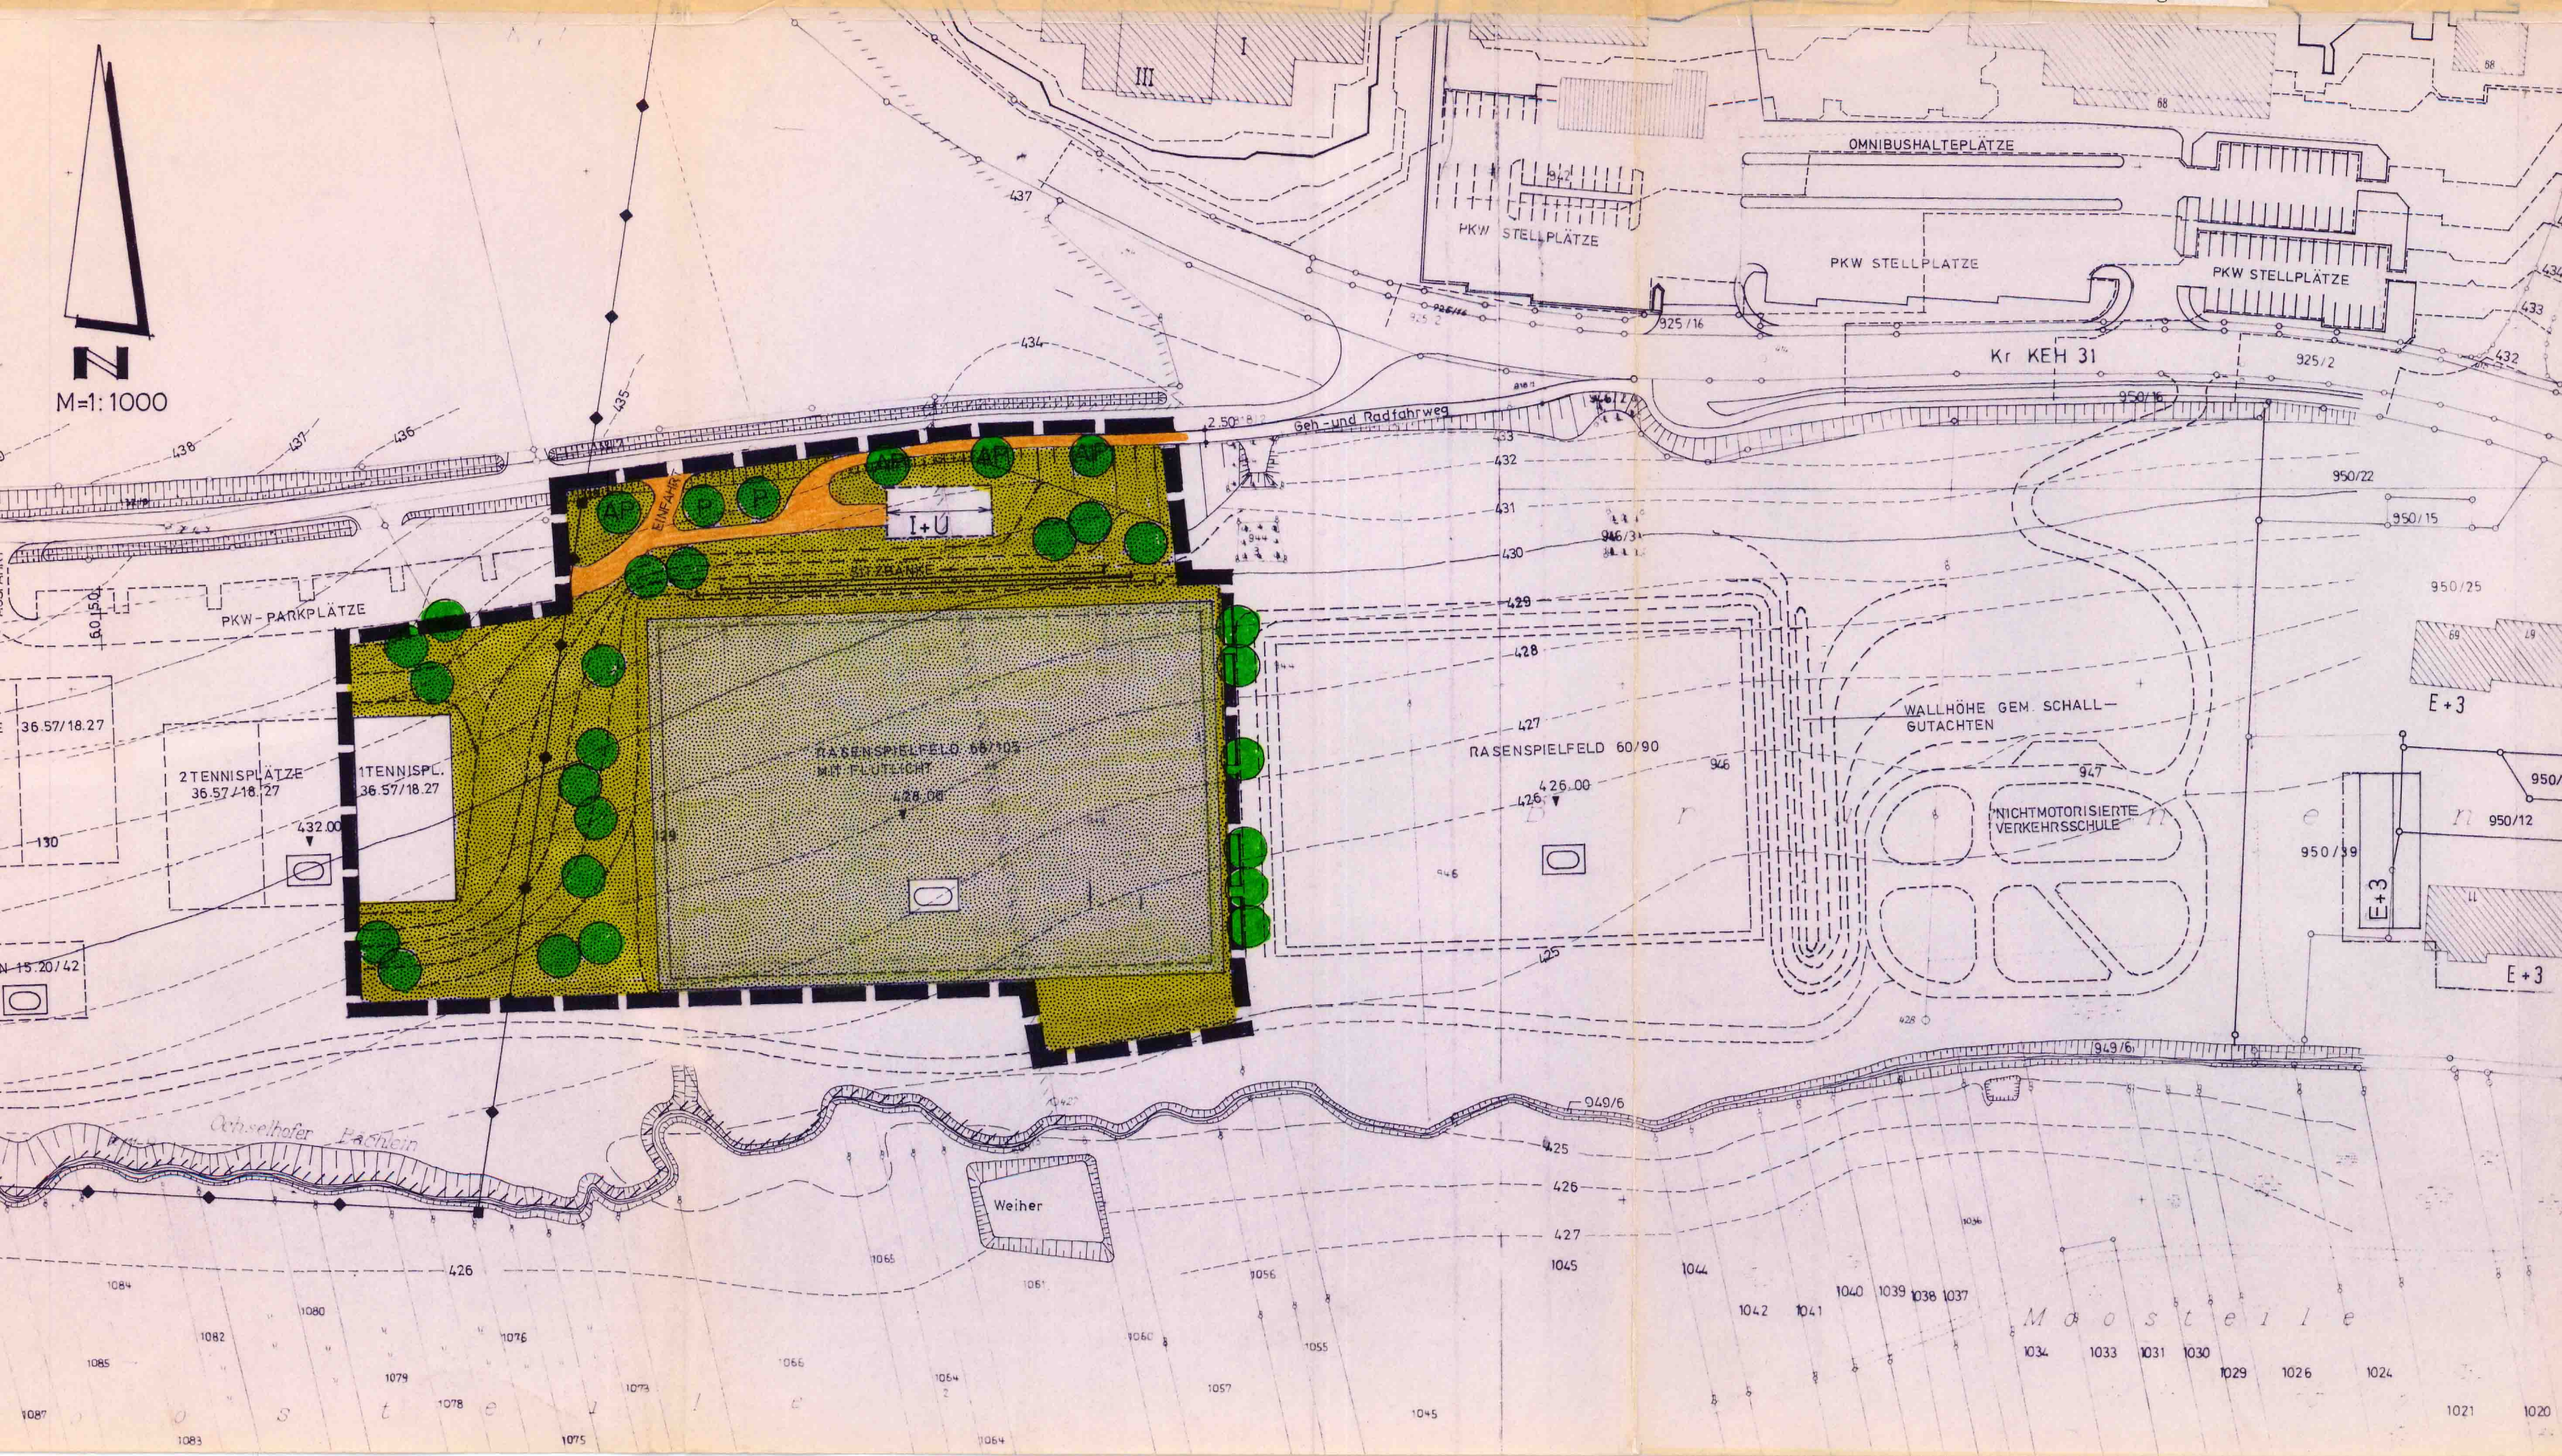

BEBAUUNGSPLAN MIT INTEGRIERTEM GRÜNORDNUNGSPLAN
SCHUL- UND SPORTZENTRUM

DECKBLATT NR. 1


~~VERORDNUNG~~ ÄNDERUNG NACH § 11 BauGB

STADT
LANDKREIS
REG. - BEZIRK

MAINBURG
KELHEIM
NIEDERBAYERN

ÄNDERUNG: LAGE UND GRÖSSE DER SPIELFELDER,
EIN ZUSÄTZL. TENNISPLATZ.

WEITERE FESTSETZUNGEN

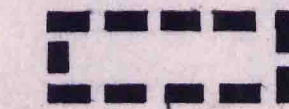

GRENZE DES RÄUMLICHEN GELTUNGSBEREICHES
DES DECKBLATTES

2.2



ÖFFENTLICHE GRÜNFLÄCHE

BEBAUUNGSPLAN
MIT INTEGRIERTEM
GRÜNORDNUNGSPLAN
SCHUL- UND SPORTZENTRUM M=1:1000

Stadt Mainburg - Landkreis Kelheim
Regierungsbezirk Niederbayern

3. AUSFERTIGUNG

- Aufstellungsbeschuß (§ 2 Abs.1 BauGB) ... 28.7.1987
- Bekanntmachung des Aufstellungsbeschlusses (§ 2 Abs. 1 BauGB) ... 5.8.1987
a) Hallertauer Zeitung ... 3.8.1987
b) Amtstafel
- Bürgerbeteiligung
- Beteiligung Träger öffentlicher Belange (§ 4 Abs. 1 BauGB)
- Billigungsbeschuß ... 28.7.1987
- Bekanntmachung der Auslegung ... 7.8.1987
a) Hallertauer Zeitung ... 5.8.1987
b) Amtstafel ... 17.8.1987
18.9.1987
- Auslegungszeit ... 29.9.1987
- Abwägungsbeschuß ... 29.9.1987
- Satzungsbeschuß (§ 10 BauGB) ... 8.10.1987
- Anzeige des Bebauungsplanes (§ 11 BauGB)
- Fristablauf (§ 11 Abs. 3 BauGB)
- Bekanntmachung des Anzeigeverfahrens ... 22.10.1987
a) Hallertauer Zeitung ... 20.10.1987
b) Amtstafel ... 22.10.1987
- Inkrafttretung des Bebauungsplanes



Mainburg, den 8.10.1987

Planung;
Stadtbauamt Mainburg
Mainburg, den 28.7.1987

Ohne Erinnerung

Kelheim,
Landratsamt:
Wagner
Reg.-Direktor

1. Bürgermeister
Ecker
Stadtbaumeister

gez Kögl

Wienbaummeister