


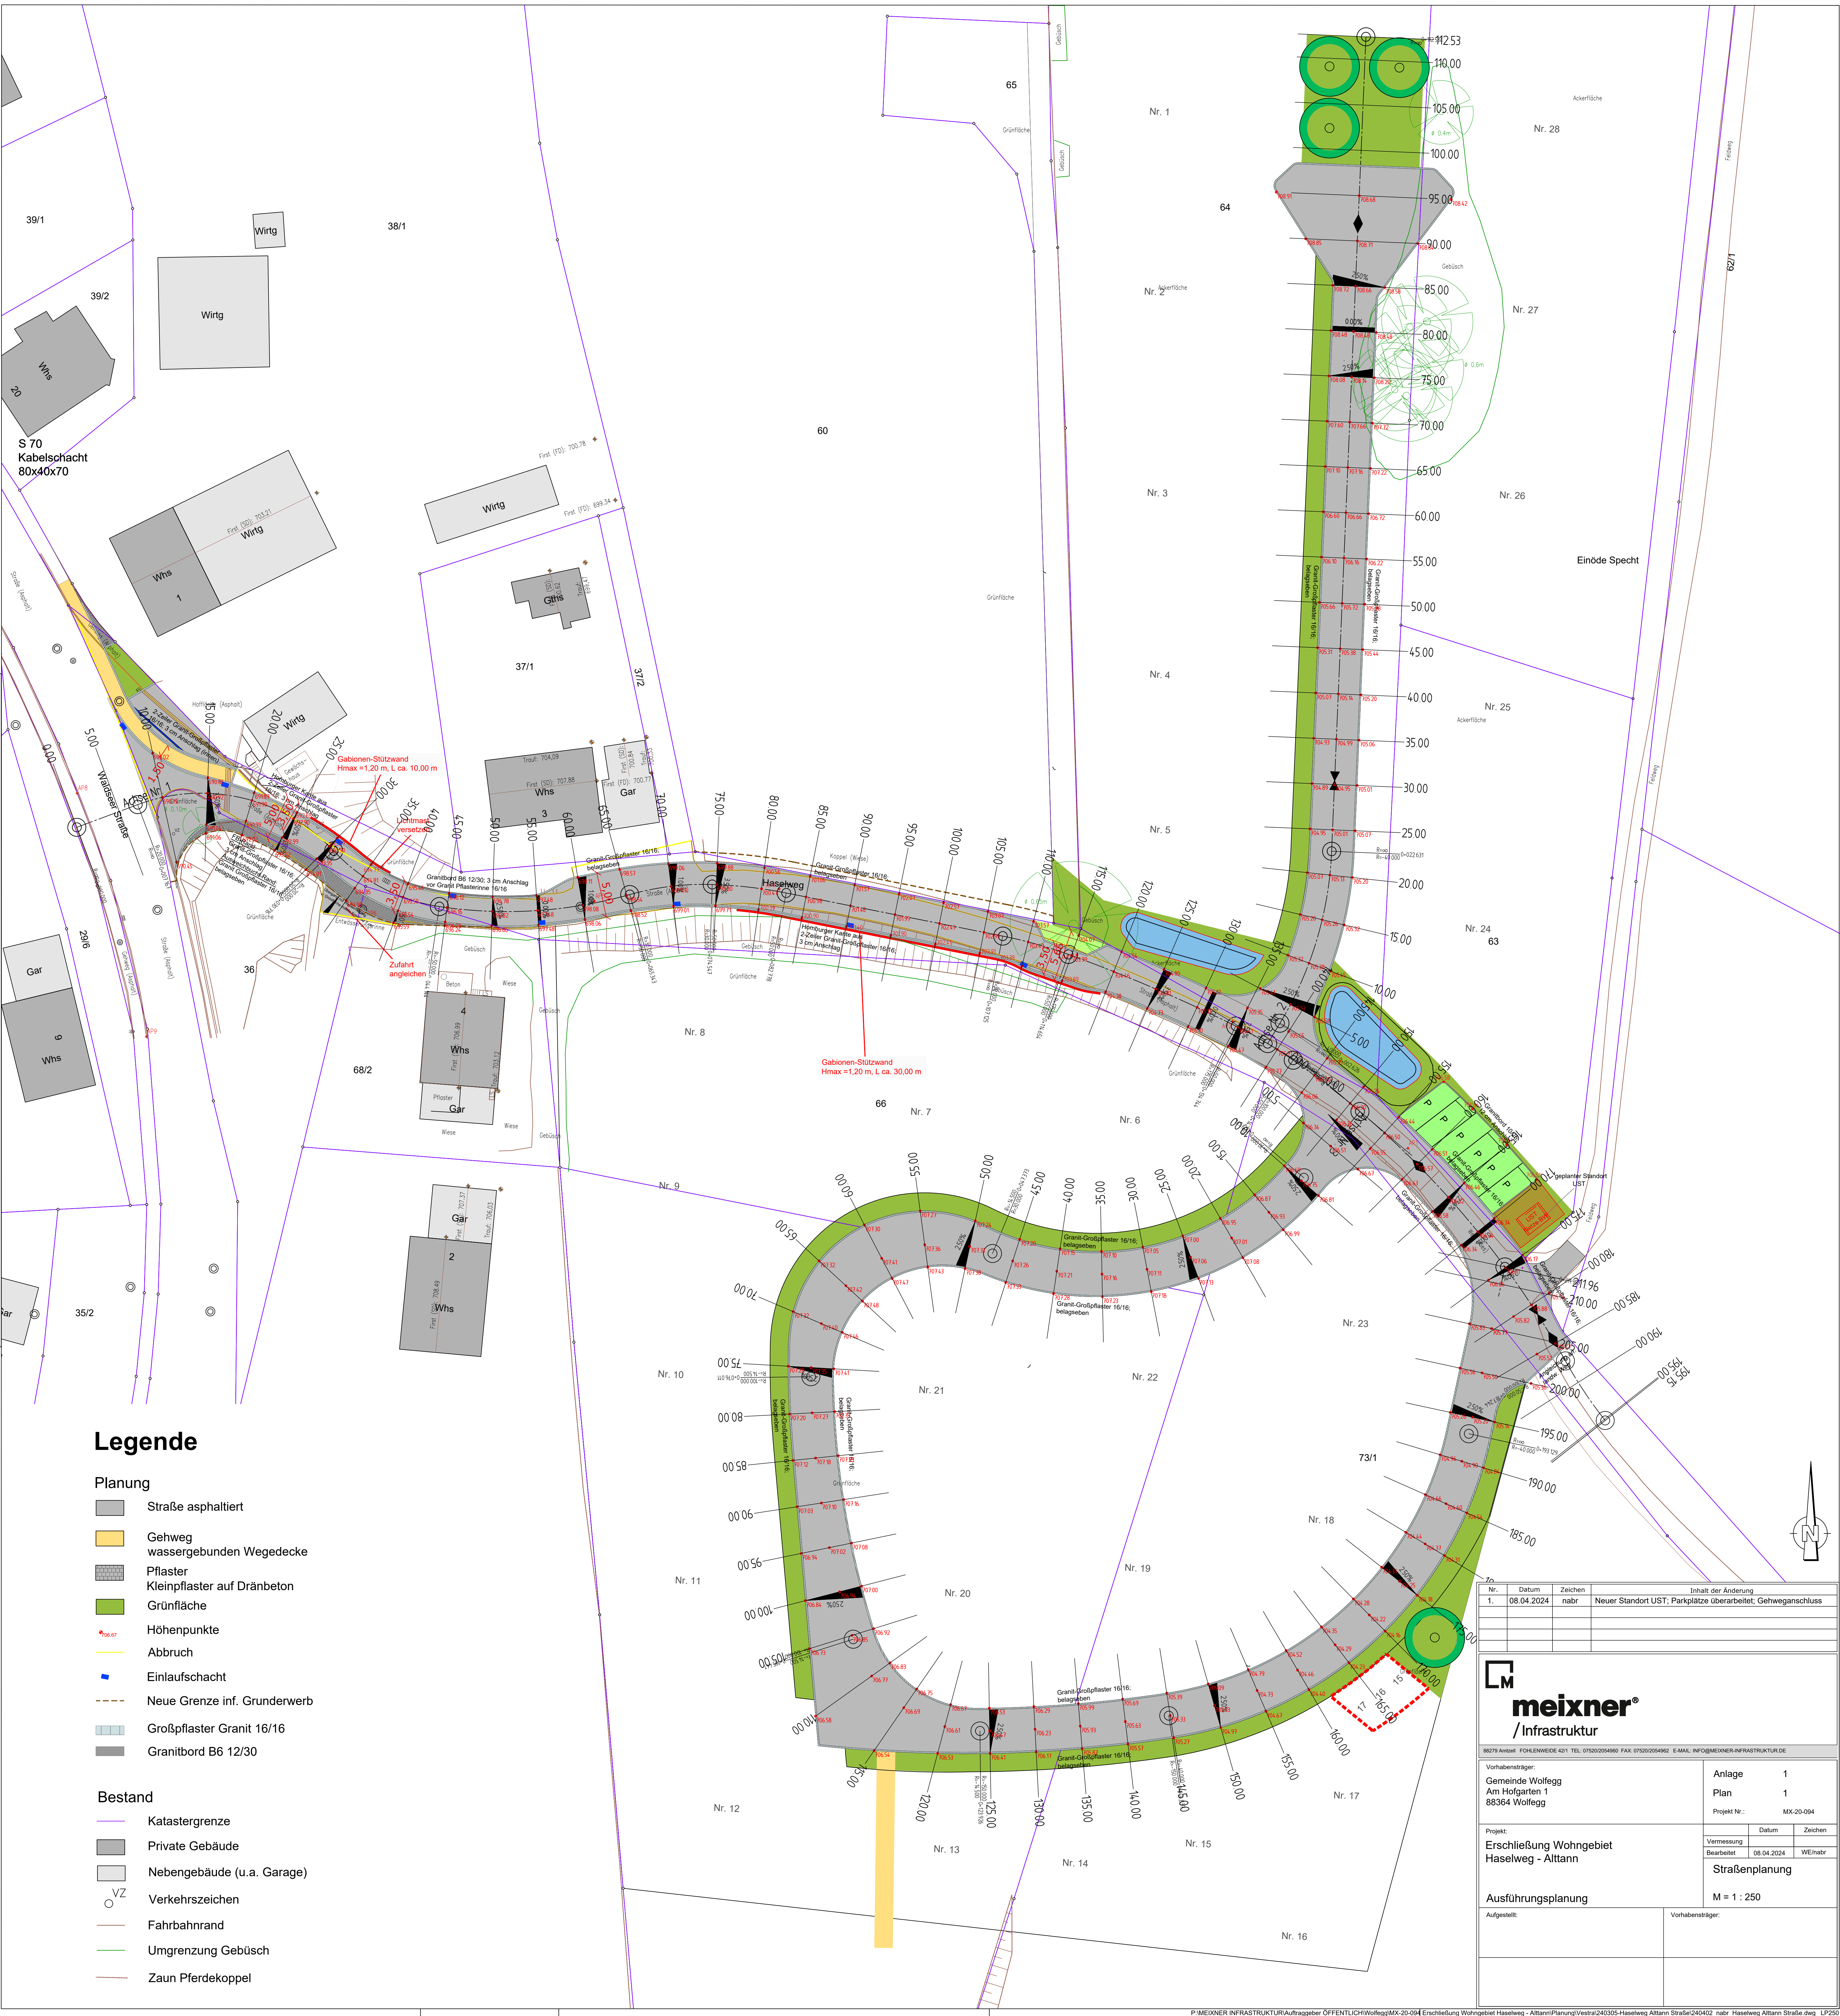

Legende

- Planung

 - Strasse asphaltiert
 - Gehweg wassergebunden Wegedecke
 - Pflaster Kleinpflaster auf Dränbeton
 - Grünfläche
 - Höhenpunkte
 - Abbruch
 - Einlaufschacht
 - Neue Grenze inf. Grunderwerb
 - Großpflaster Granit 16/16
 - Granitbord B6 12/30
- Bestand

 - Katastergrenze
 - Private Gebäude
 - Nebengebäude (u.a. Garage)
 - Verkehrszeichen
 - Fahrbahnrand
 - Umgrenzung Gebüsch
 - Zaun Pferdekoppel

Nr.	Datum	Zeichen	Inhalt der Änderung
1.	08.04.2024	nabr	Neuer Standort UST; Parkplätze überarbeitet; Gehweganschluss

Gemeinde Wolfegg
Am Hofgarten 1
88364 Wolfegg

Anlage 1
Plan 1
Projekt Nr.: MX-20-094

Projekt:
Erschließung Wohngebiet
Haselweg - Altann

Vermessung
Bearbeitet 08.04.2024
WE/nabr

Ausführungsplanung
M = 1 : 250

Aufgestellt:

Vorhabensträger: