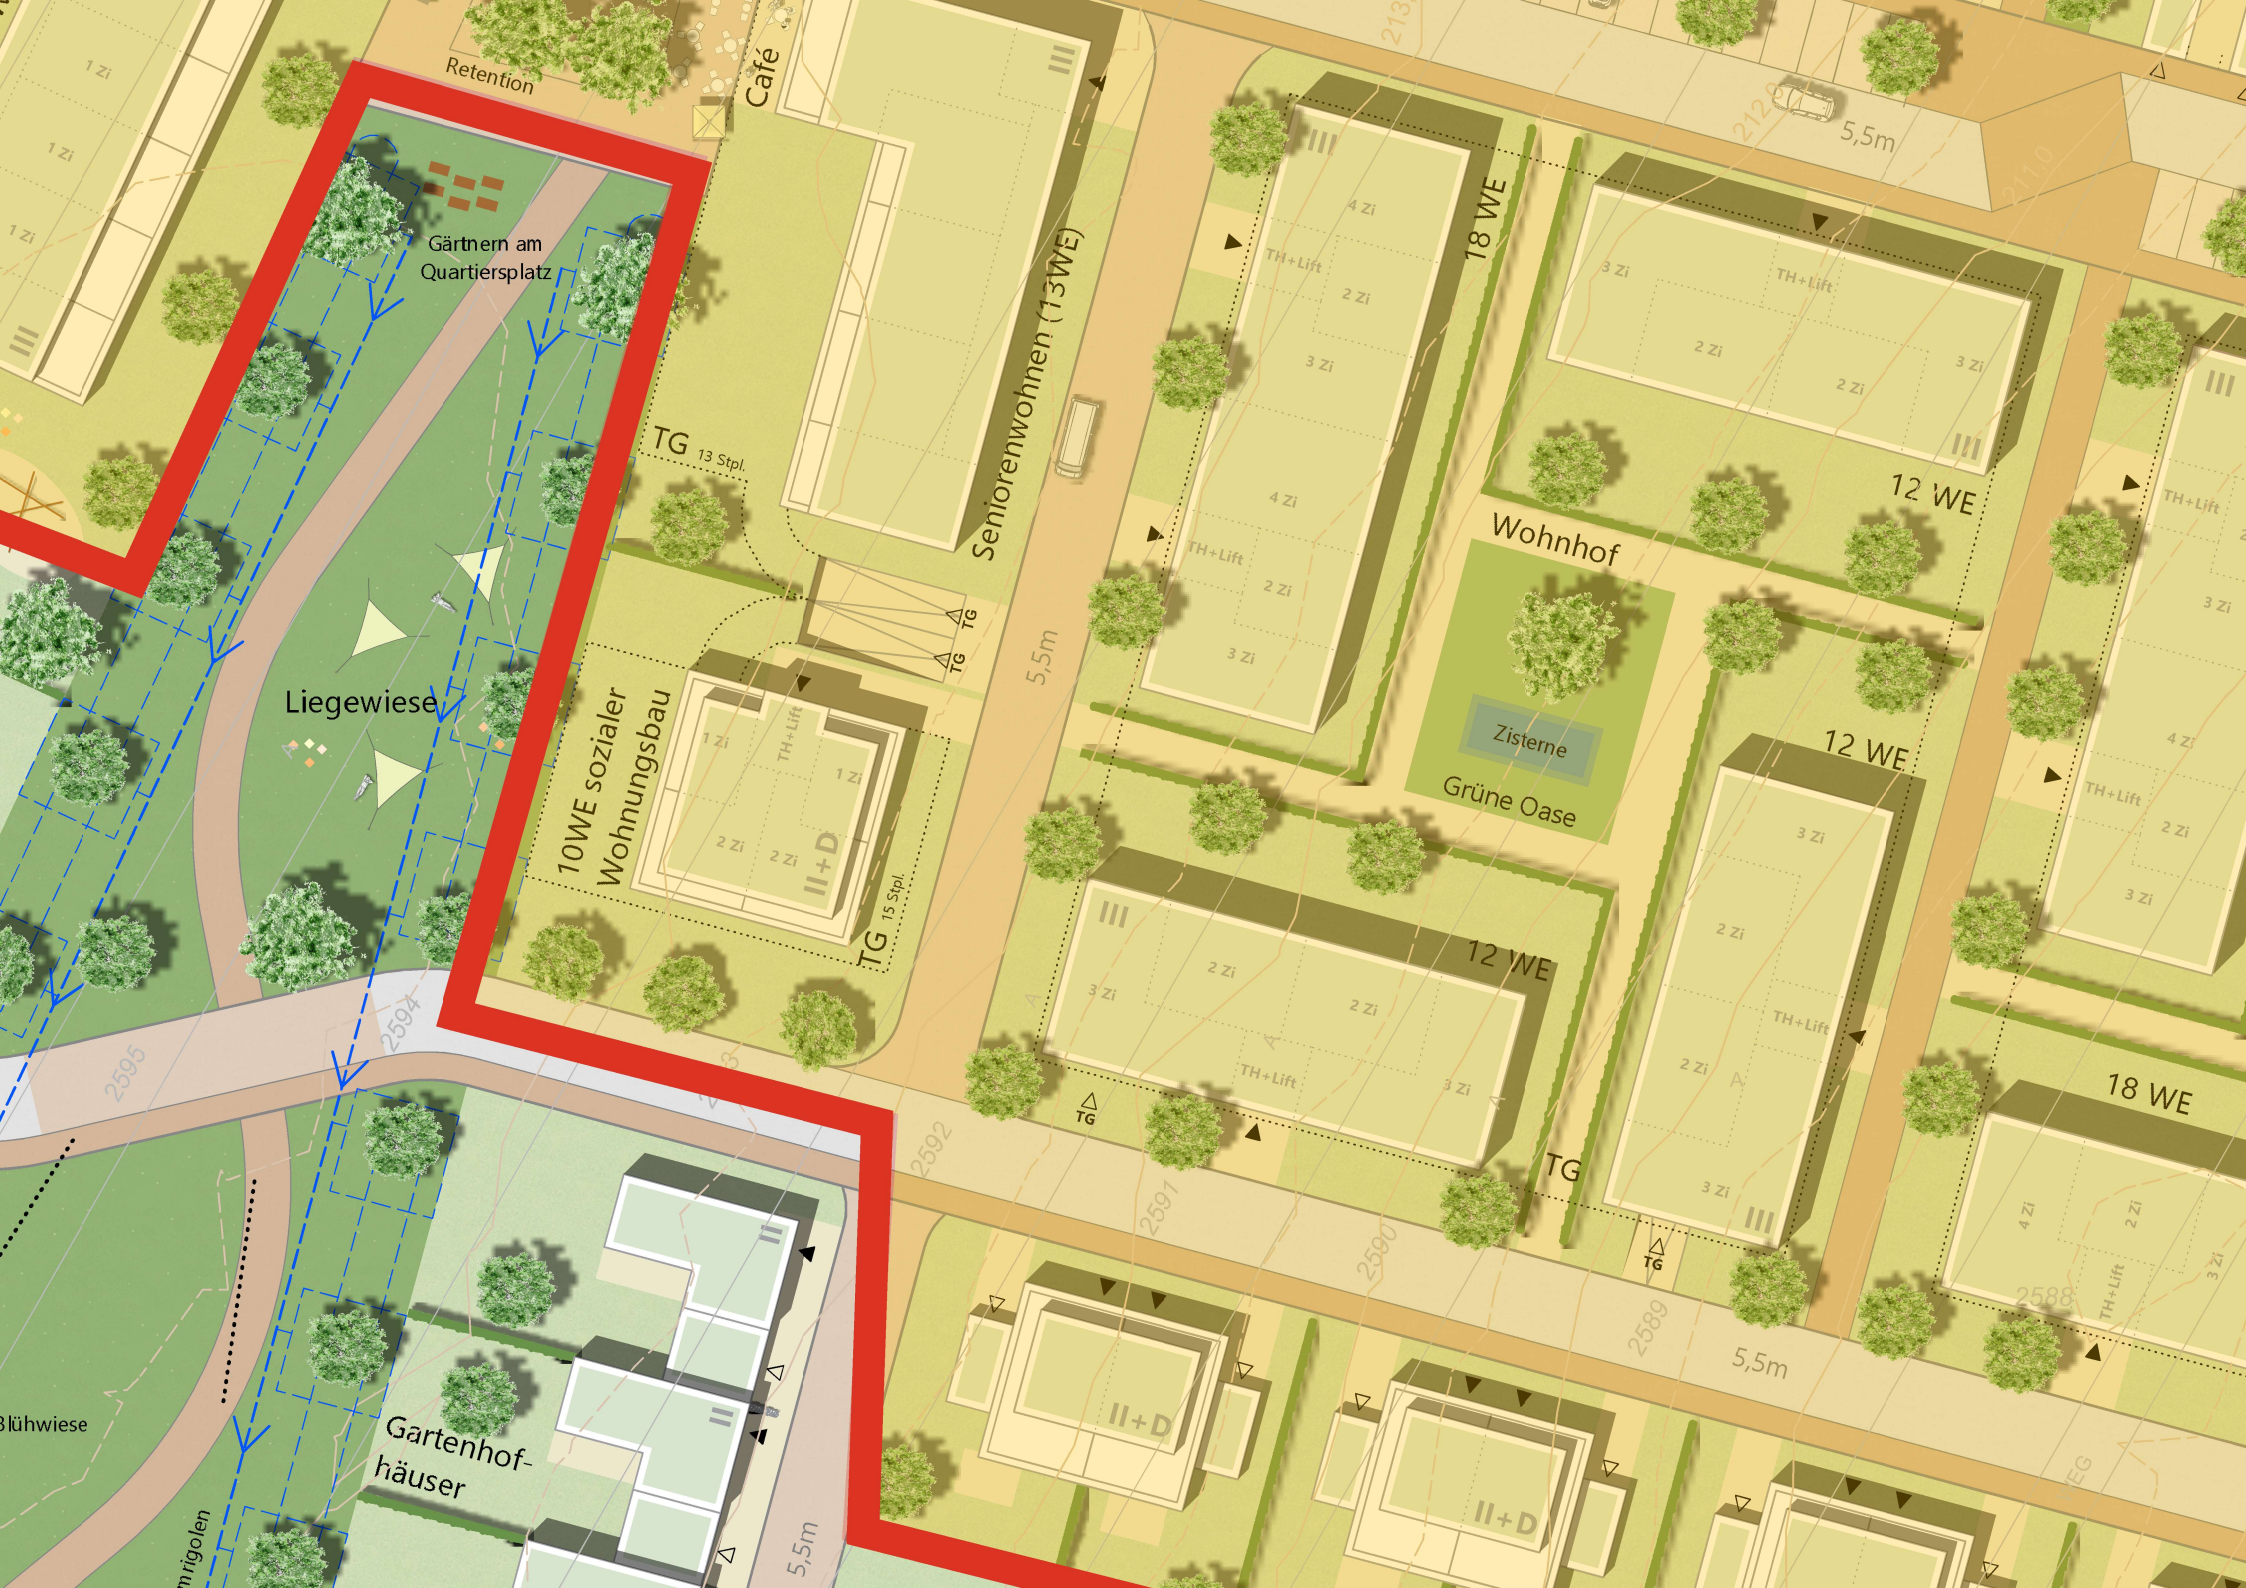

Retention
Café
Gärtnern am Quartiersplatz
Liegewiese
TG 13 Stpl.
Seniorenwohnen (13WE)
10WE sozialer Wohnungsbau
TG 15 Stpl.
5,5m
18 WE
12 WE
Wohnhof
Zisterne
Grüne Oase
12 WE
12 WE
18 WE
TG
TG
TG
TG
5,5m
2595
2594
2592
2591
2590
2589
2588
Gartenhof-häuser
5,5m
Blühwiese
5,5m