


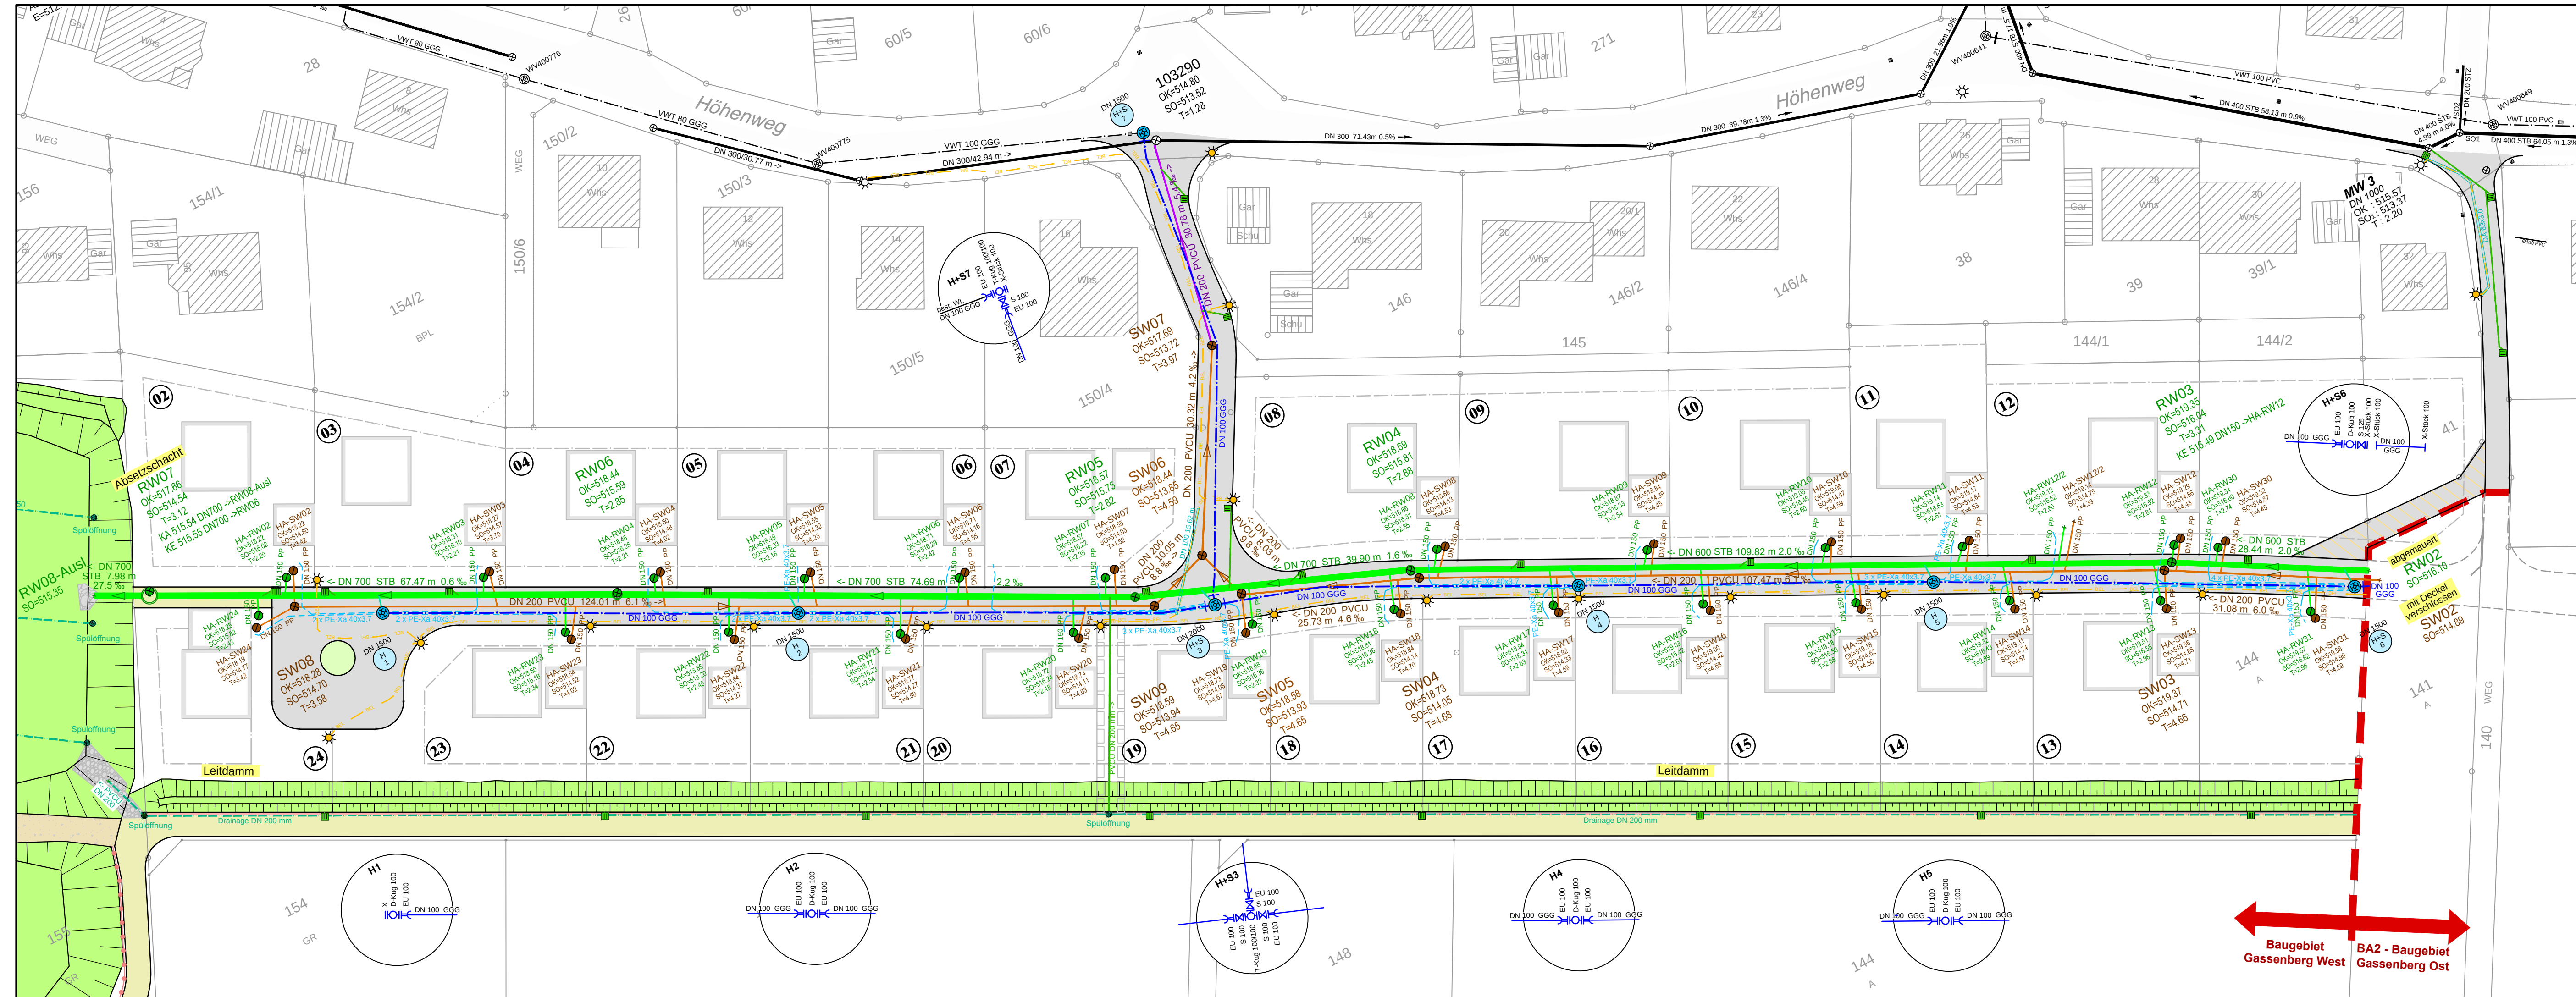

Zeichenerklärung:

Bestand alt

- Wasserleitung
- Wasserhausanschluss
- Mischwasserkanal
- Schmutzwasserkanal
- Regenwasserkanal

Bestand neu

- Wasserleitung
- Wasserhausanschluss
- Mischwasserkanal
- Schmutzwasserkanal
- Regenwasserkanal
- Drainageleitung
- Straßeneinlauf
- Straßenbeleuchtung

Höhen im System DHNN92

BAUHERR
Gemeinde Burgrieden
Kreis Biberach

PROJEKT
Erschließung
Baugebiet "Gassenberg West"
Kanalisation, Wasserversorgung
und Straßenbeleuchtung



PLANNUMMER	MAßSTAB
3888	1 : 500
PROJEKTNUMMER	DATUM
18-011-24	28.02.2022

PLANART
Lageplan

ZEICHNUNGSNAME
B_LAGEPLAN.DWG

PLANPHASE

BEARBEITER	GEZEICHNET
Brauchle	mf/sk

BESTAND

PLANNER
E₁S tiefbauplanung

Erwin Schmid | Dipl.-Ing.(FH)
Industriestraße 49
88441 Mittelbiberach
tel. 07351 . 5 28 08 - 00
mail: info@ib-es.de

BEILAGE