**Vermessungsbüro Gunnar Möller**
in Bürogemeinschaft mit **B. Johann auf der Heide**
Diplom-Ingenieure, Öffentlich bestellte Vermessungsingenieure

Osningstraße 12 ◆ 33605 Bielefeld
Tel. (0521) 32 99 59-0 ◆ Fax (0521) 32 99 59-99
mail-auskunft@vermessung-bielefeld.de ◆ www.vermessung-bielefeld.de


Geschäftsb.-Nr.: 2022798-T

Datum: 26.02.2025

# Baugebiet Fuchs- und Igelweg

## Bebauungsplan Nr. 78 „Fuchs- und Igelweg"

**Gemarkung: Hörste (Halle/W.), Flur: 2, Maßstab: 1:250**
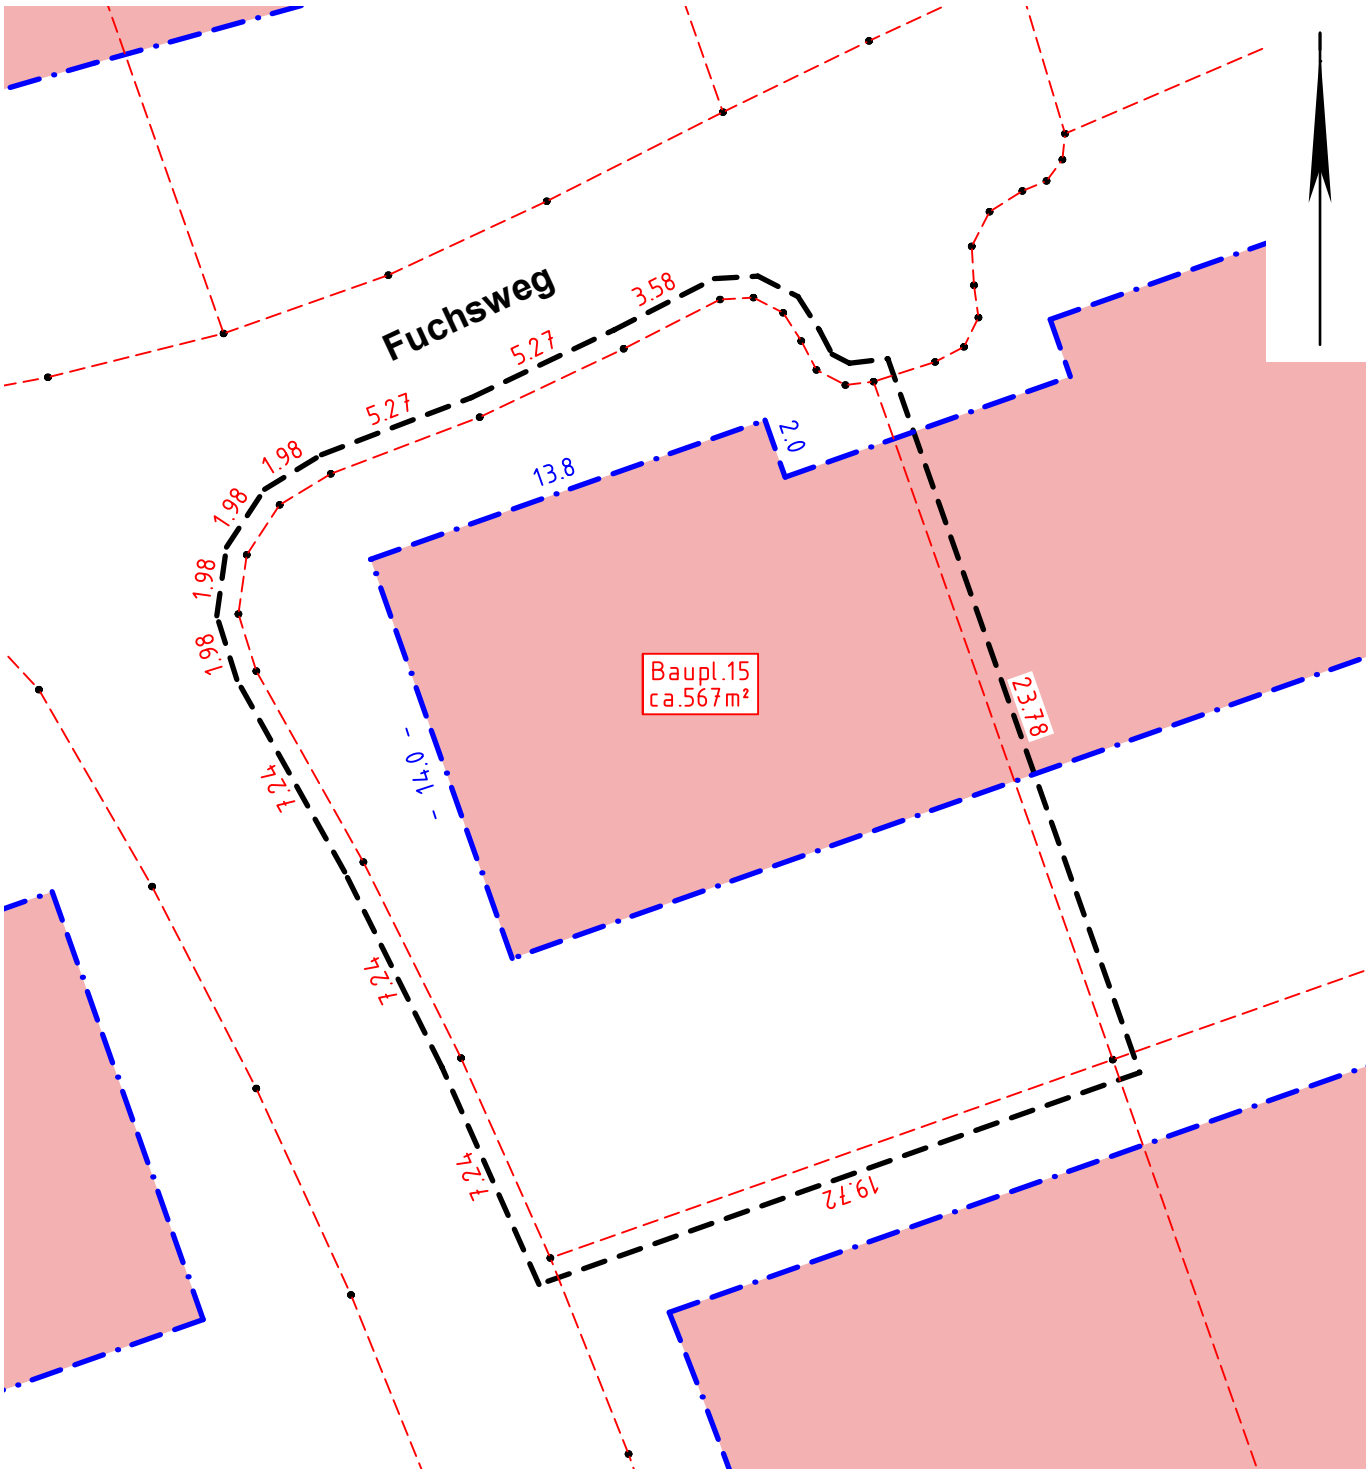
Quelle Geobasisdaten (Datenlizenz Deutschland: dl-zero-de/2.0), Land NRW (2025), Kreis Gütersloh