Gemeinde Amtzell

Bebauungsplan „Haberacker" und die örtlichen Bauvorschriften hierzu

Fassung vom 24.02.2025

www.sieberconsult.eu

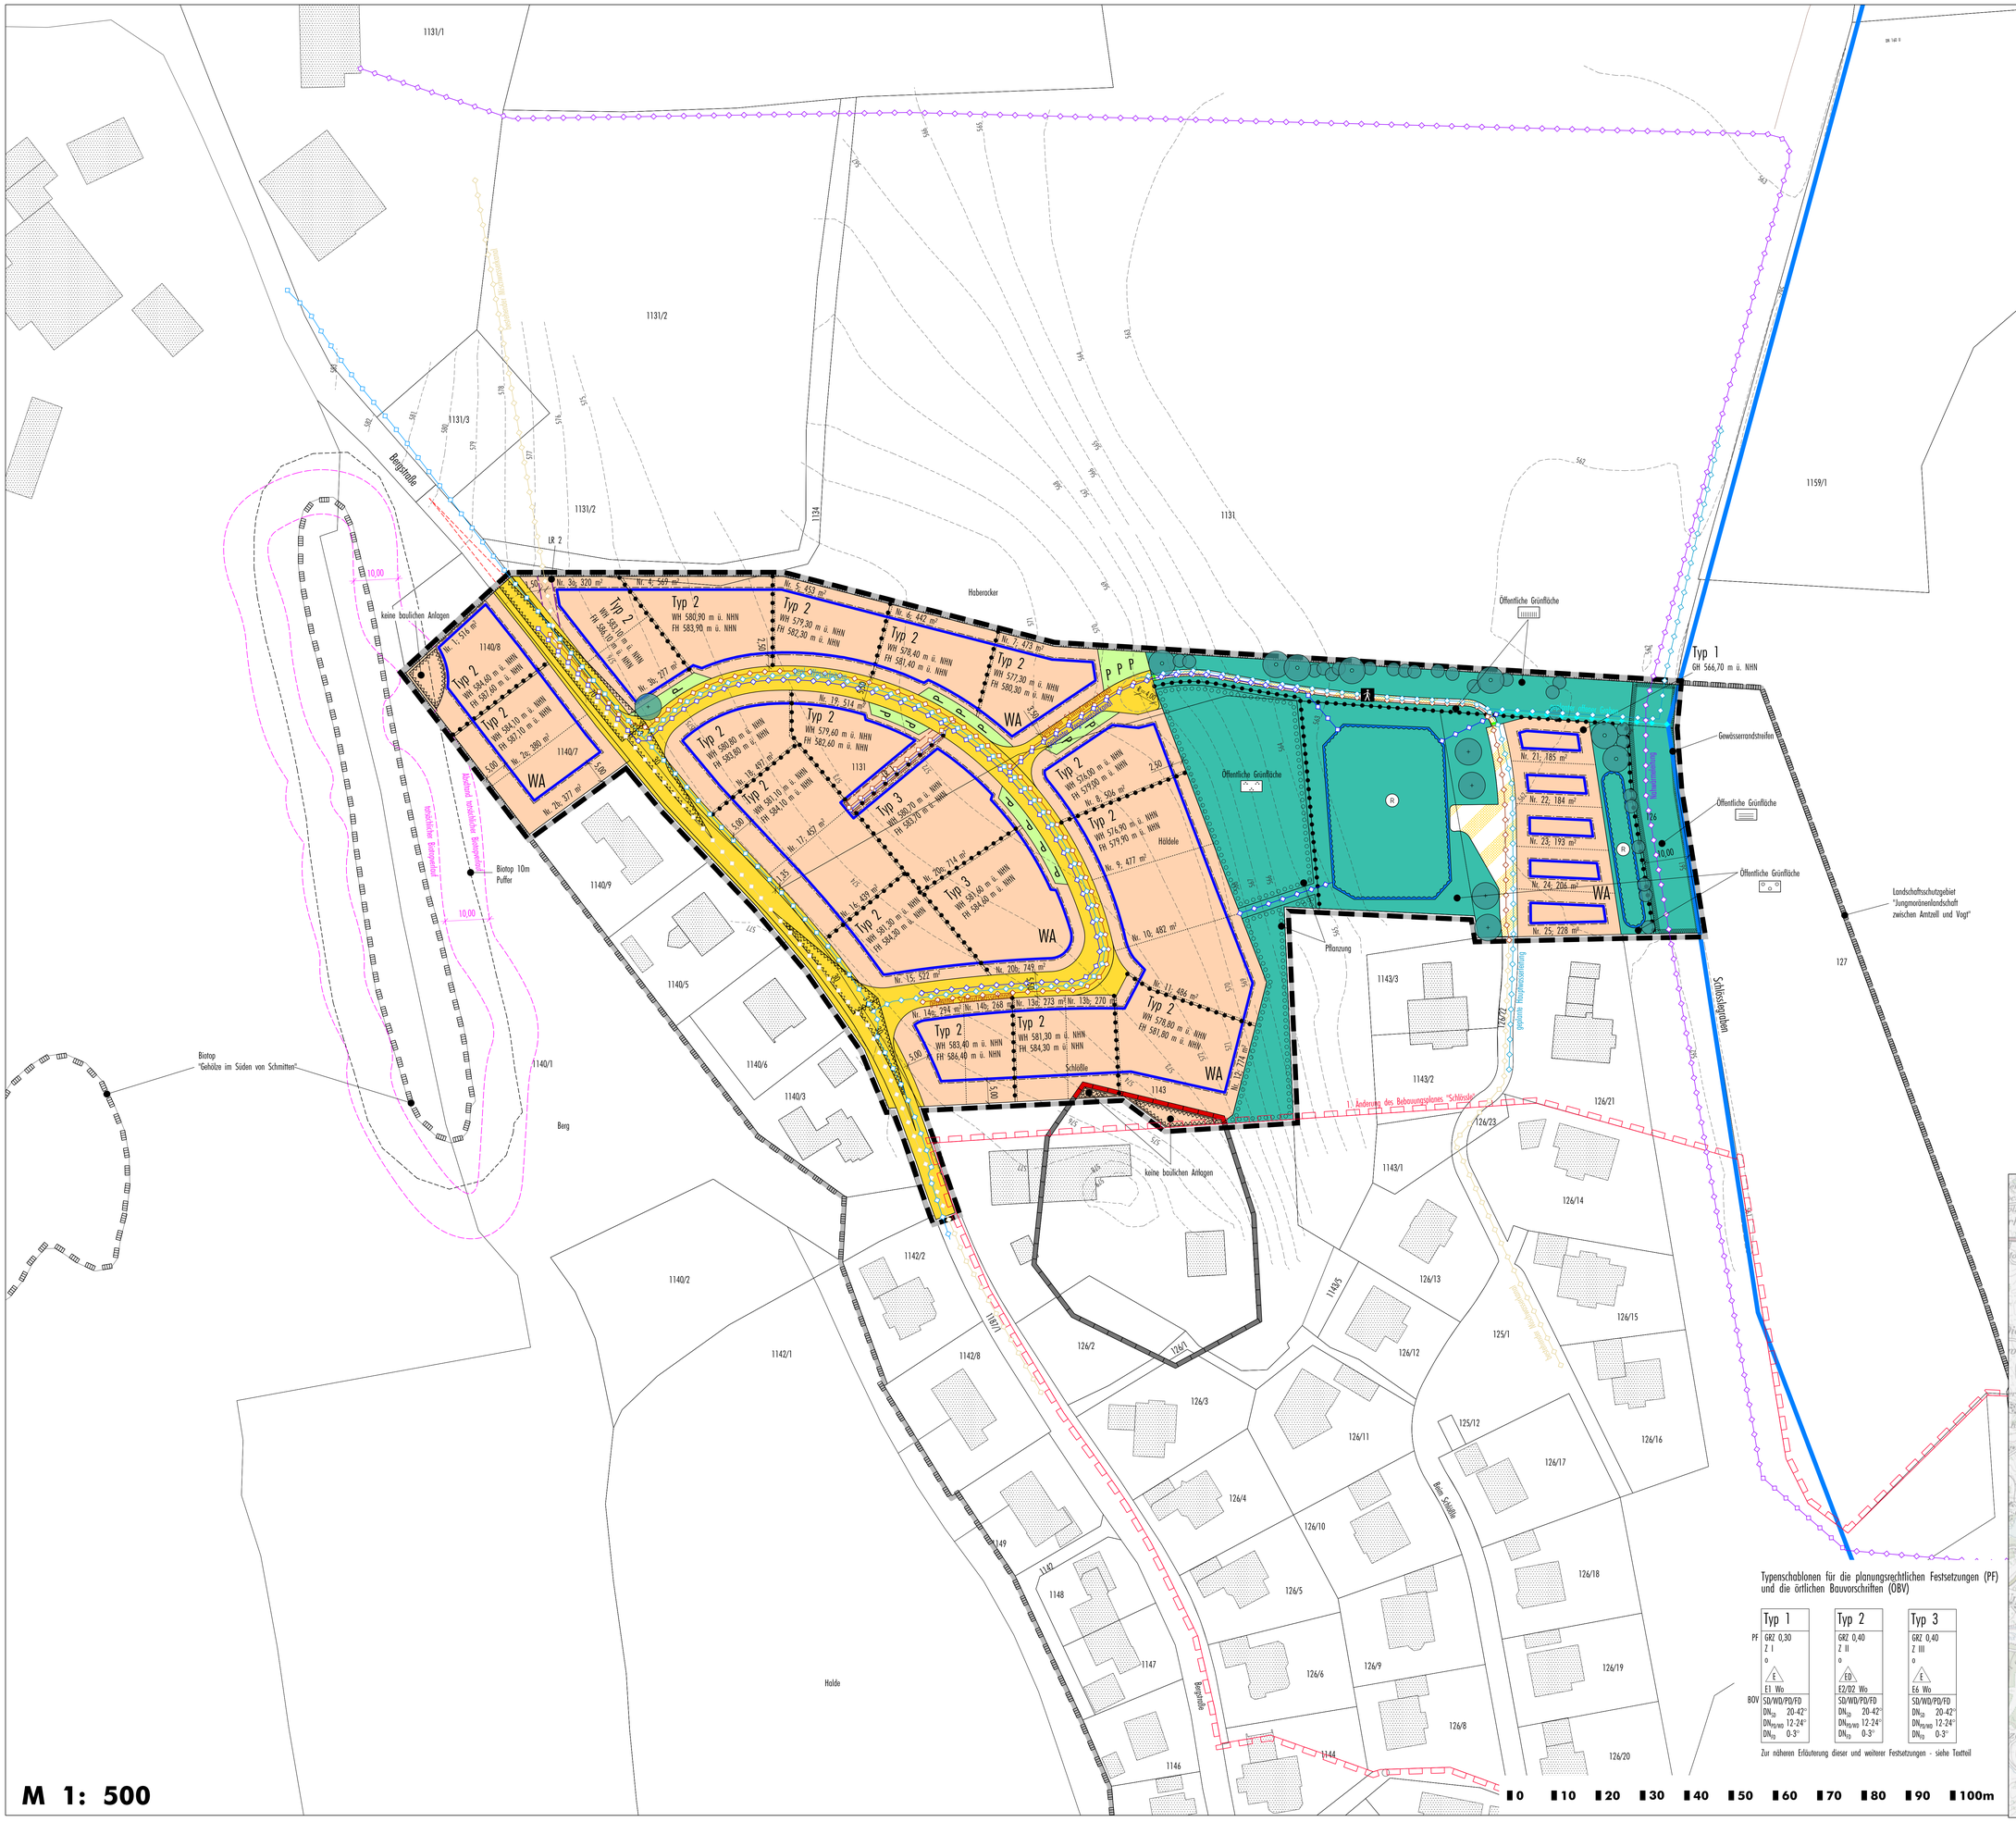
Typ 1
GH 566,70 m ü. NHN
Typ 2
WH 580,90 m ü. NHN
FH 583,90 m ü. NHN
Typ 2
WH 579,90 m ü. NHN
FH 582,30 m ü. NHN
Typ 2
WH 578,40 m ü. NHN
FH 581,40 m ü. NHN
Typ 2
WH 577,30 m ü. NHN
FH 580,30 m ü. NHN
Typ 2
WH 581,10 m ü. NHN
FH 586,10 m ü. NHN
Typ 2
WH 584,40 m ü. NHN
FH 590,40 m ü. NHN
Typ 2
WH 584,10 m ü. NHN
FH 587,10 m ü. NHN
Typ 2
WH 580,80 m ü. NHN
FH 583,80 m ü. NHN
Typ 2
WH 579,60 m ü. NHN
FH 582,60 m ü. NHN
Typ 2
WH 581,10 m ü. NHN
FH 584,10 m ü. NHN
Typ 3
WH 580,70 m ü. NHN
FH 585,70 m ü. NHN
Typ 2
WH 576,00 m ü. NHN
FH 579,00 m ü. NHN
Typ 2
WH 576,90 m ü. NHN
FH 579,90 m ü. NHN
Typ 3
WH 581,60 m ü. NHN
FH 584,60 m ü. NHN
Typ 2
WH 581,30 m ü. NHN
FH 584,30 m ü. NHN
Typ 2
WH 583,40 m ü. NHN
FH 586,40 m ü. NHN
Typ 2
WH 578,80 m ü. NHN
FH 581,80 m ü. NHN
WA
Öffentliche Grünfläche
Gewässerrandstreifen
Pflanzung
keine baulichen Anlagen
Biotop 10m Puffer
Biotop "Gehölze im Süden von Schmitten"
Abstand tierischer Biotopen
Bauverbotszone
Bauverbotszone
Bauverbotszone