


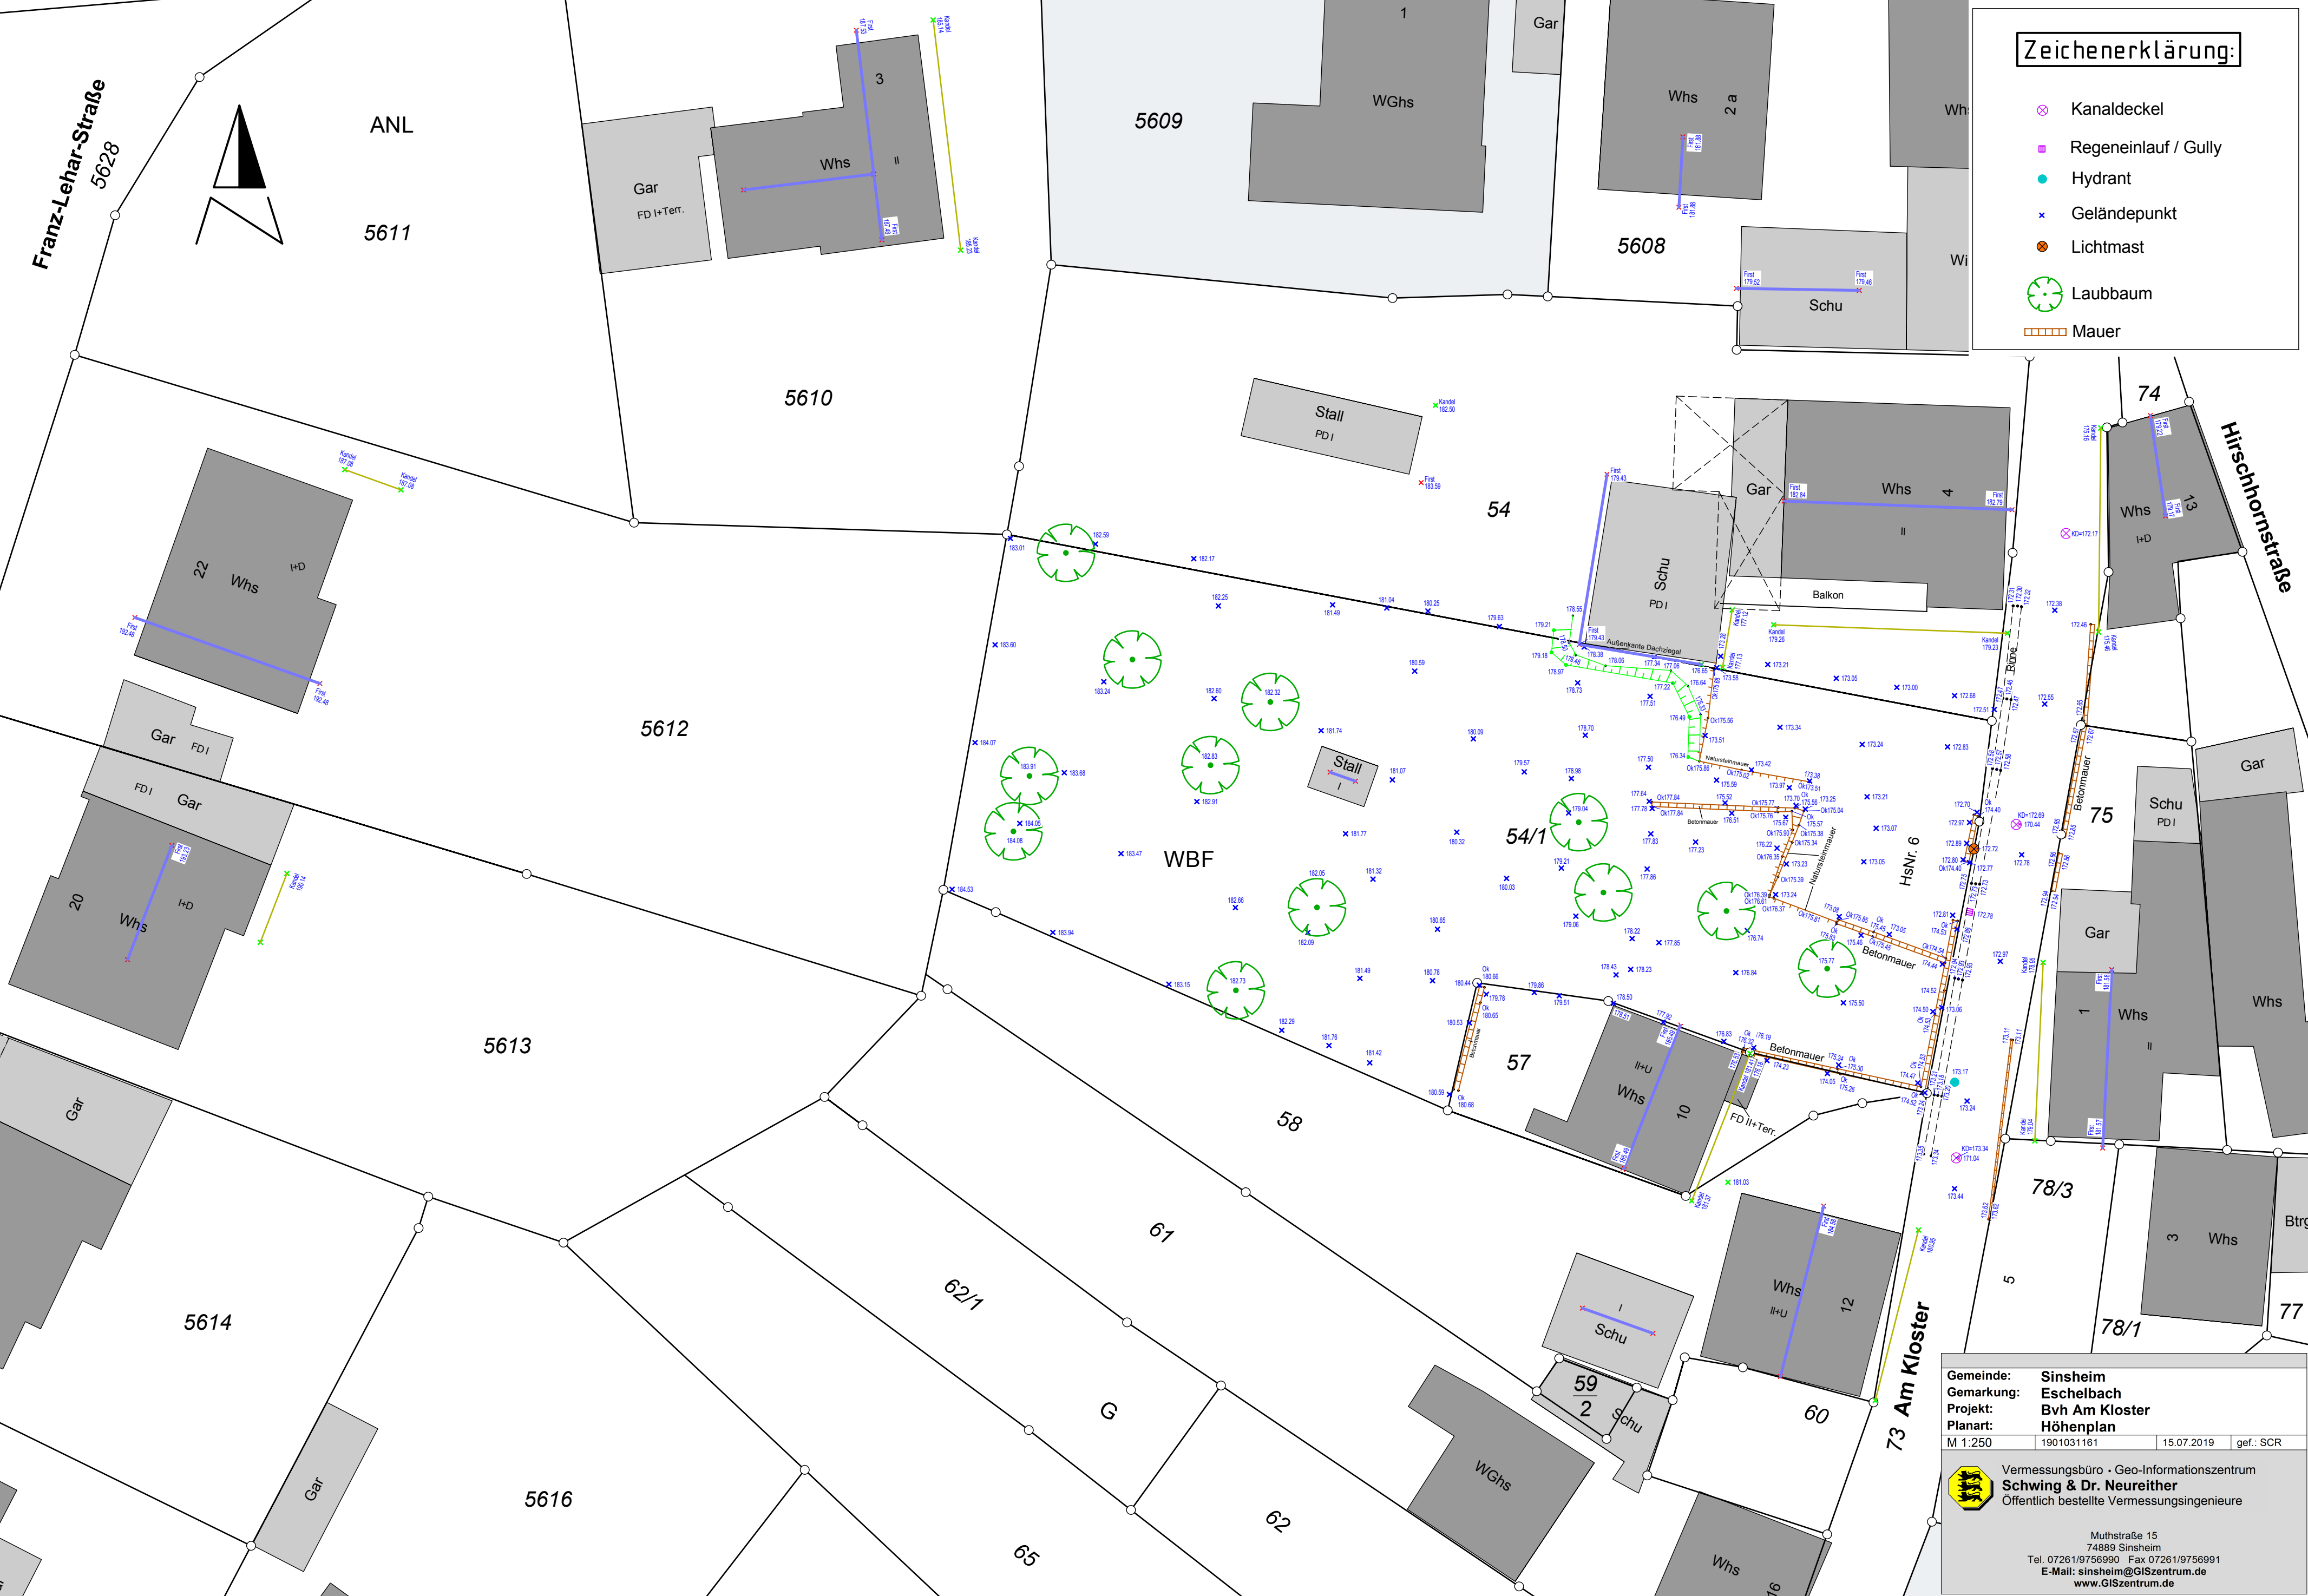

Gemeinde:	Sinsheim		
Gemarkung:	Eschelbach		
Projekt:	Bvh Am Kloster		
Planart:	Höhenplan		
M 1:250	1901031161	15.07.2019	gef.: SCR



Vermessungsbüro • Geo-Informationszentrum

Schwimg & Dr. Neureither

Öffentlich bestellte Vermessungsingenieure

Muthstraße 15

74889 Sinsheim

Tel. 07261/9756990 Fax 07261/9756991

E-Mail: sinsheim@GISzentrum.de

www.GISzentrum.de