



Gemeinde Teningen
LANDKREIS EMMENDINGEN


Bebauungsplan
und örtliche Bauvorschriften

"Ziegelbreite III"
in Bottingen

Geländeschnitt 5



Geländeschnitt 5

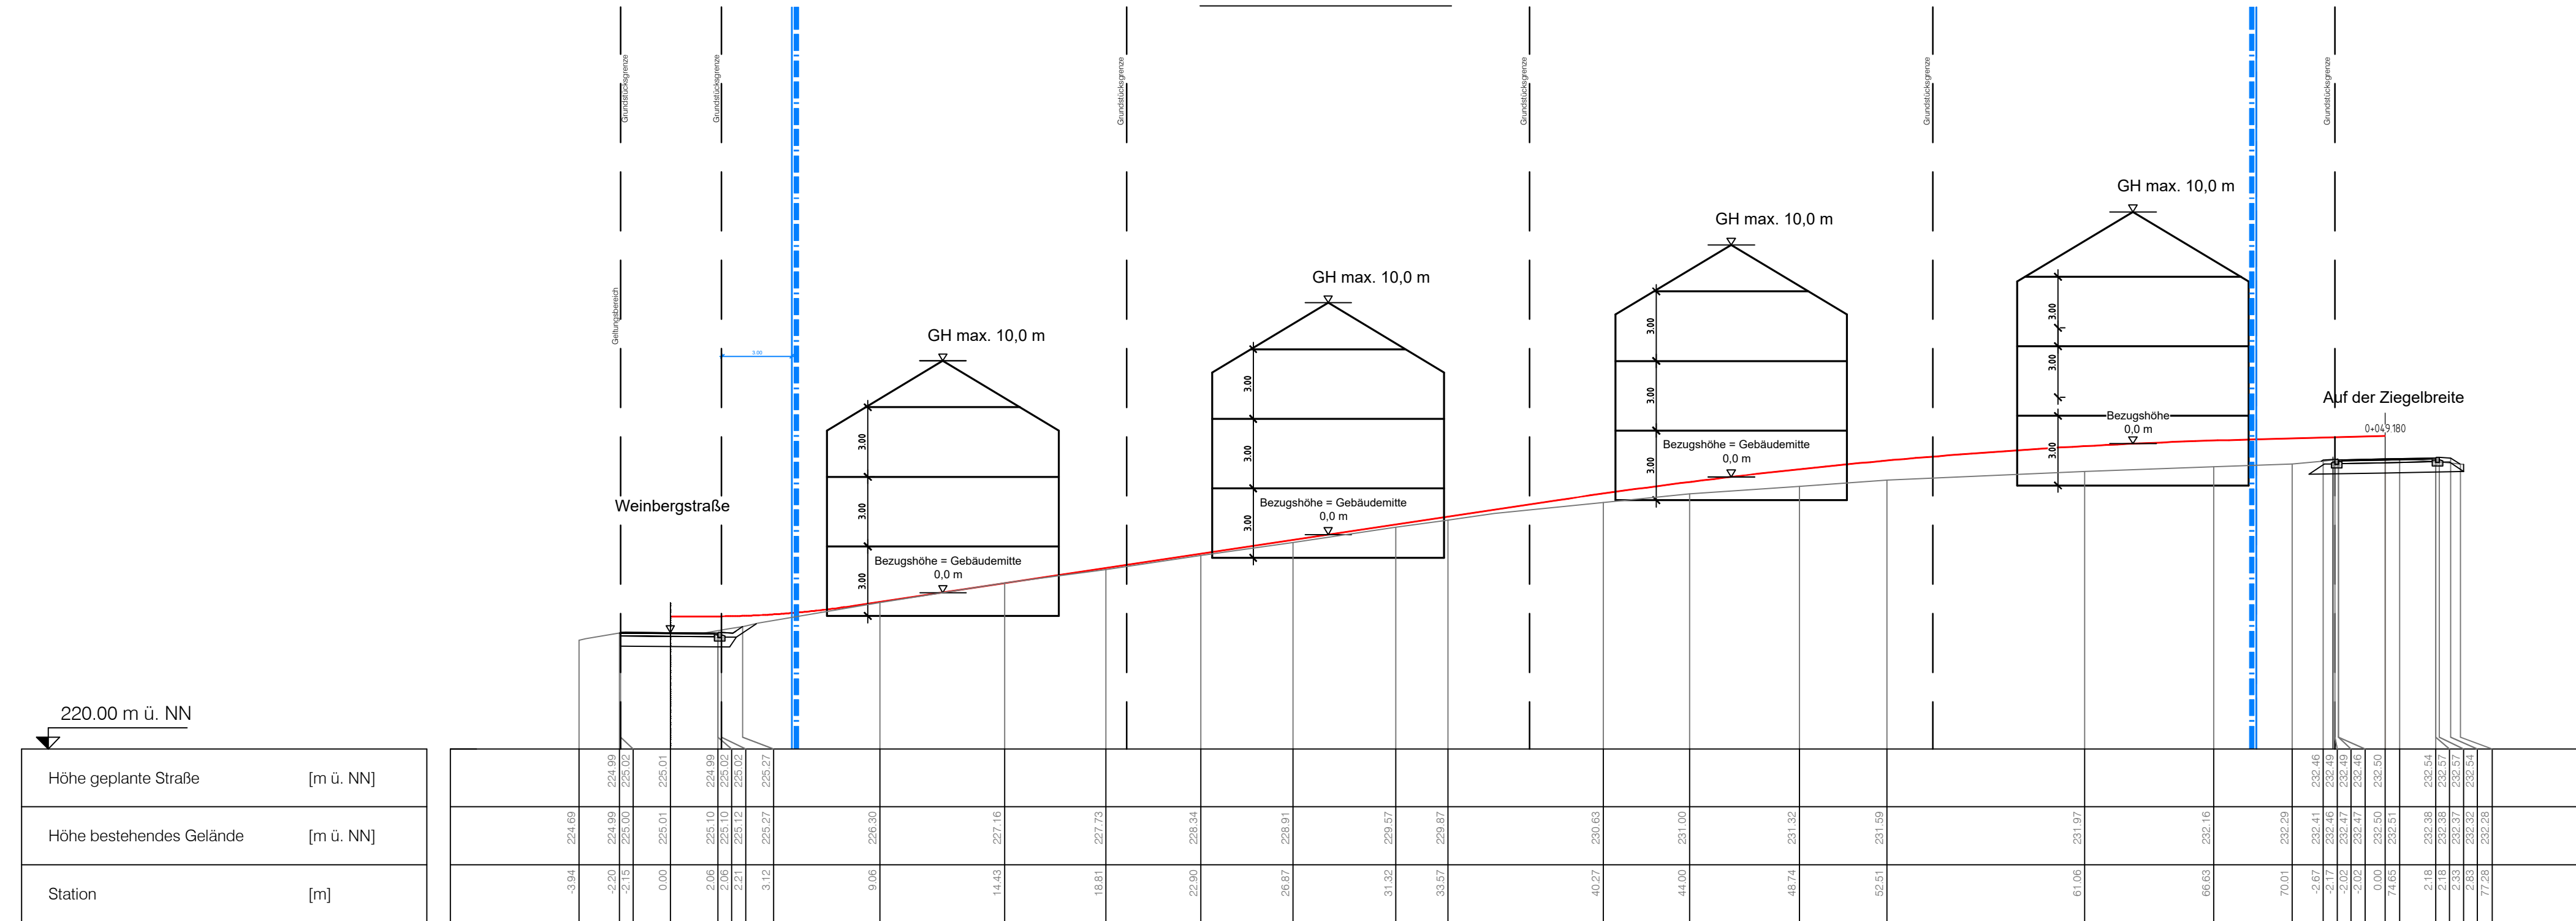

Lagesystem:	GK <input type="checkbox"/> UTM <input type="checkbox"/>	Stand Kataster:
Höhensystem (HST):	130 (DHHN12) <input type="checkbox"/> 160 (DHHN92) <input type="checkbox"/> 170 (DHHN2016) <input type="checkbox"/>	Stand Umlegung:
Bestandvermessung:	mm/ijij-XX, mm/ijij-XX	
Projekt	2022/211	<p>Poststraße 1 • 77886 Lauf • Tel. 07841 703-0 • Fax -80 Marlener Straße 4 • 77656 Offenburg • Tel. 0781 990779-0 • Fax -29 Tullastraße 5a • 79331 Teningen • Tel. 07641 95869-0 • Fax -29</p>
Bearbeiter	Kernler	
Gez.	Ludwig	
Datum	.	