



Gemeinde Teningen
LANDKREIS EMMENDINGEN

Bebauungsplan
und örtliche Bauvorschriften


"Ziegelbreite III"
in Bottingen

Geländeschnitt 3



M 1 : 200
0 5 10 20 30

↙ 225.00 m ü. NN	
Höhe geplante Straße	[m ü. NN]
Höhe bestehendes Gelände	[m ü. NN]
Station	[m]

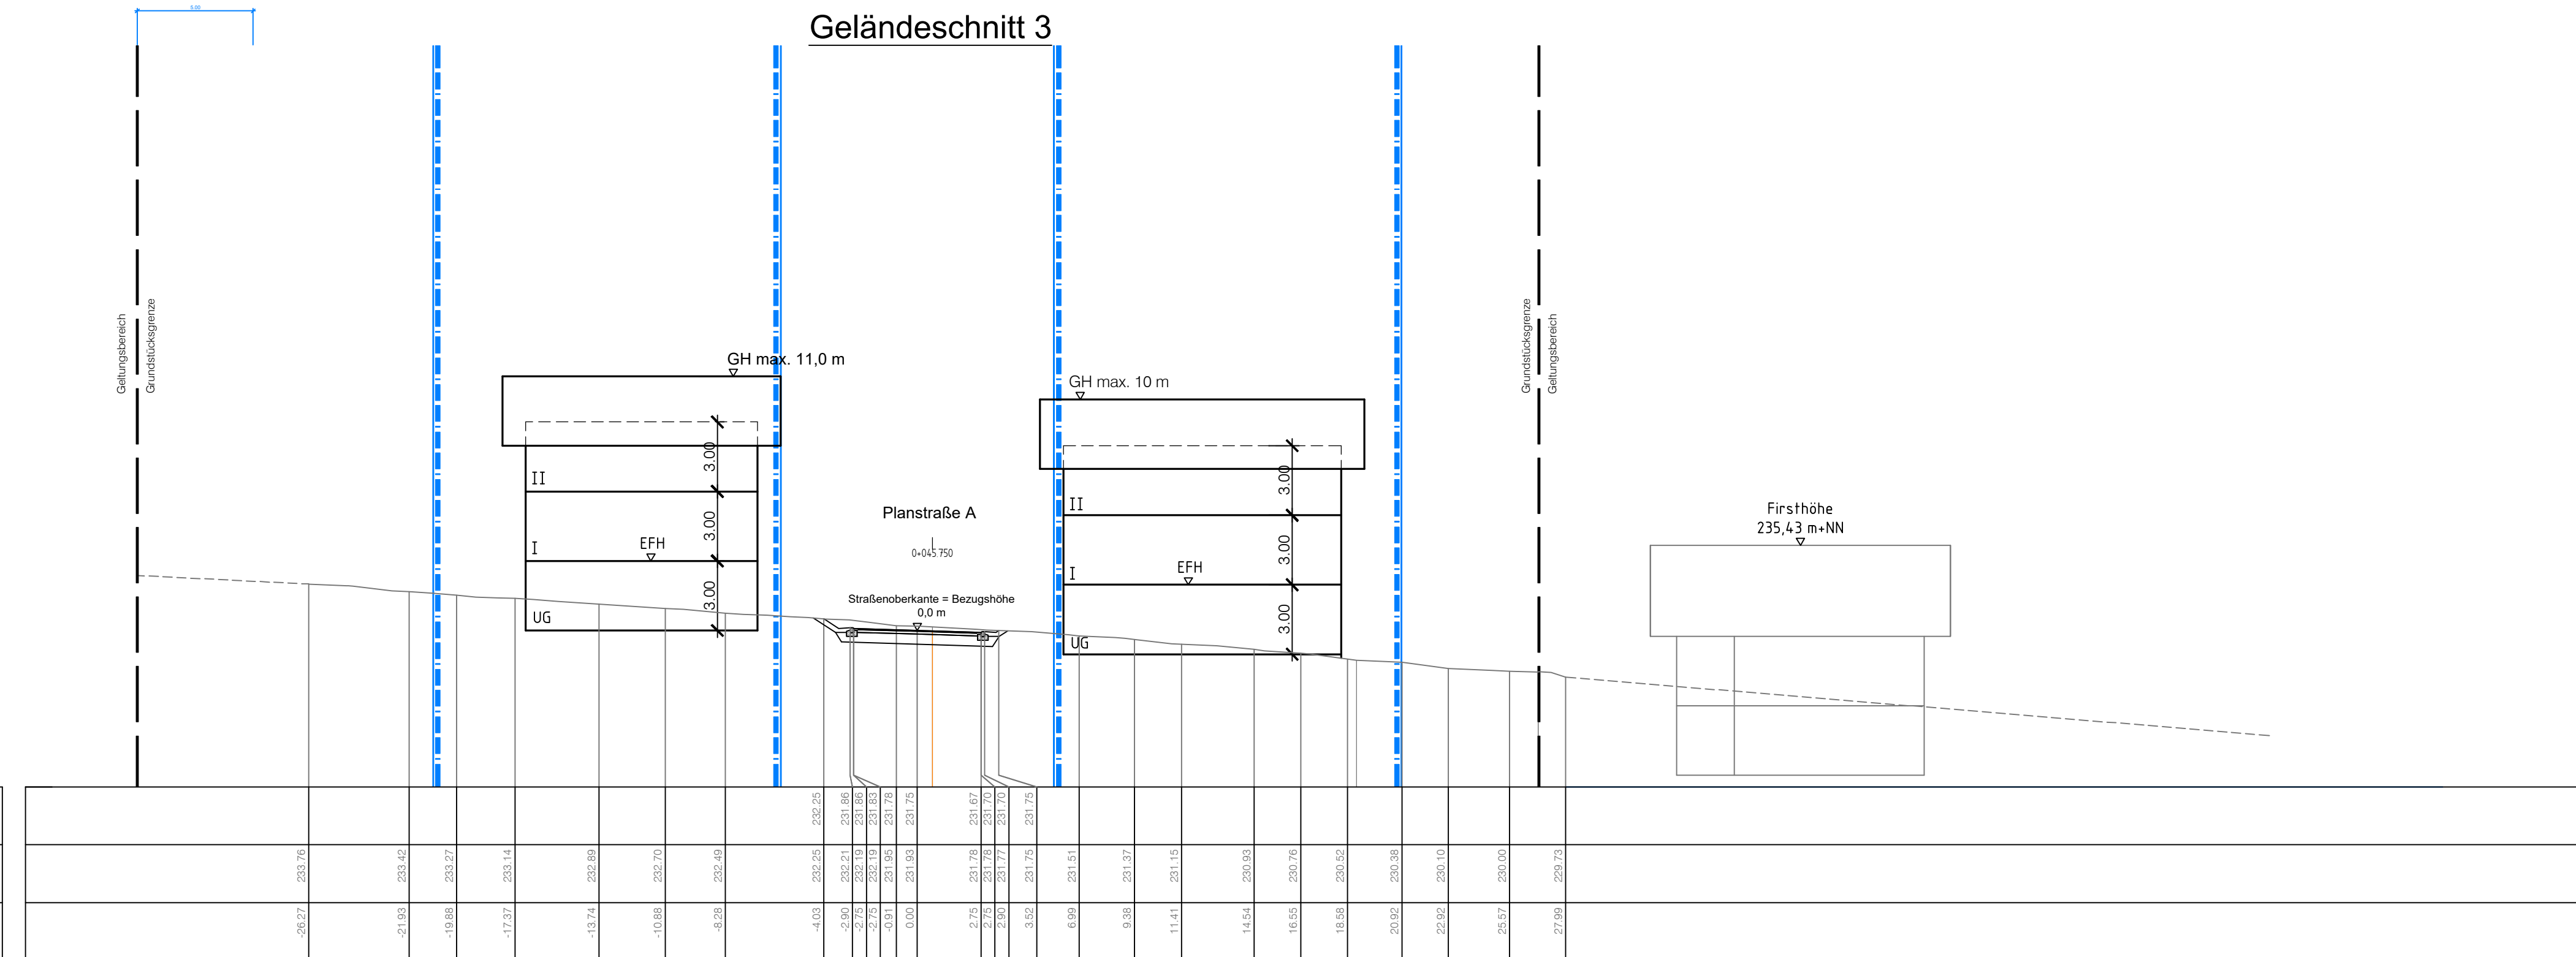

Lagesystem:	GK <input type="checkbox"/> UTM <input type="checkbox"/>	Stand Kataster:
Höhensystem (HST):	130 (DHHN12) <input type="checkbox"/> 160 (DHHN92) <input type="checkbox"/> 170 (DHHN2016) <input type="checkbox"/>	Stand Umlegung:
Bestandvermessung:	mm/jjj-XX, mm/jjj-XX	
Projekt	2022/211	<p>Poststraße 1 • 77886 Lauf • Tel. 07841 703-0 • Fax -80 Marlener Straße 4 • 77656 Offenburg • Tel. 0781 990779-0 • Fax -29 Tullastraße 5a • 79331 Teningen • Tel. 07641 95869-0 • Fax -29</p> <p>Ingenieurbüro für Tief- und Wasserbau Stadtplanung und Verkehrsanlagen</p>
Bearbeiter	Kernler	
Gez.	Ludwig	
Datum	.	