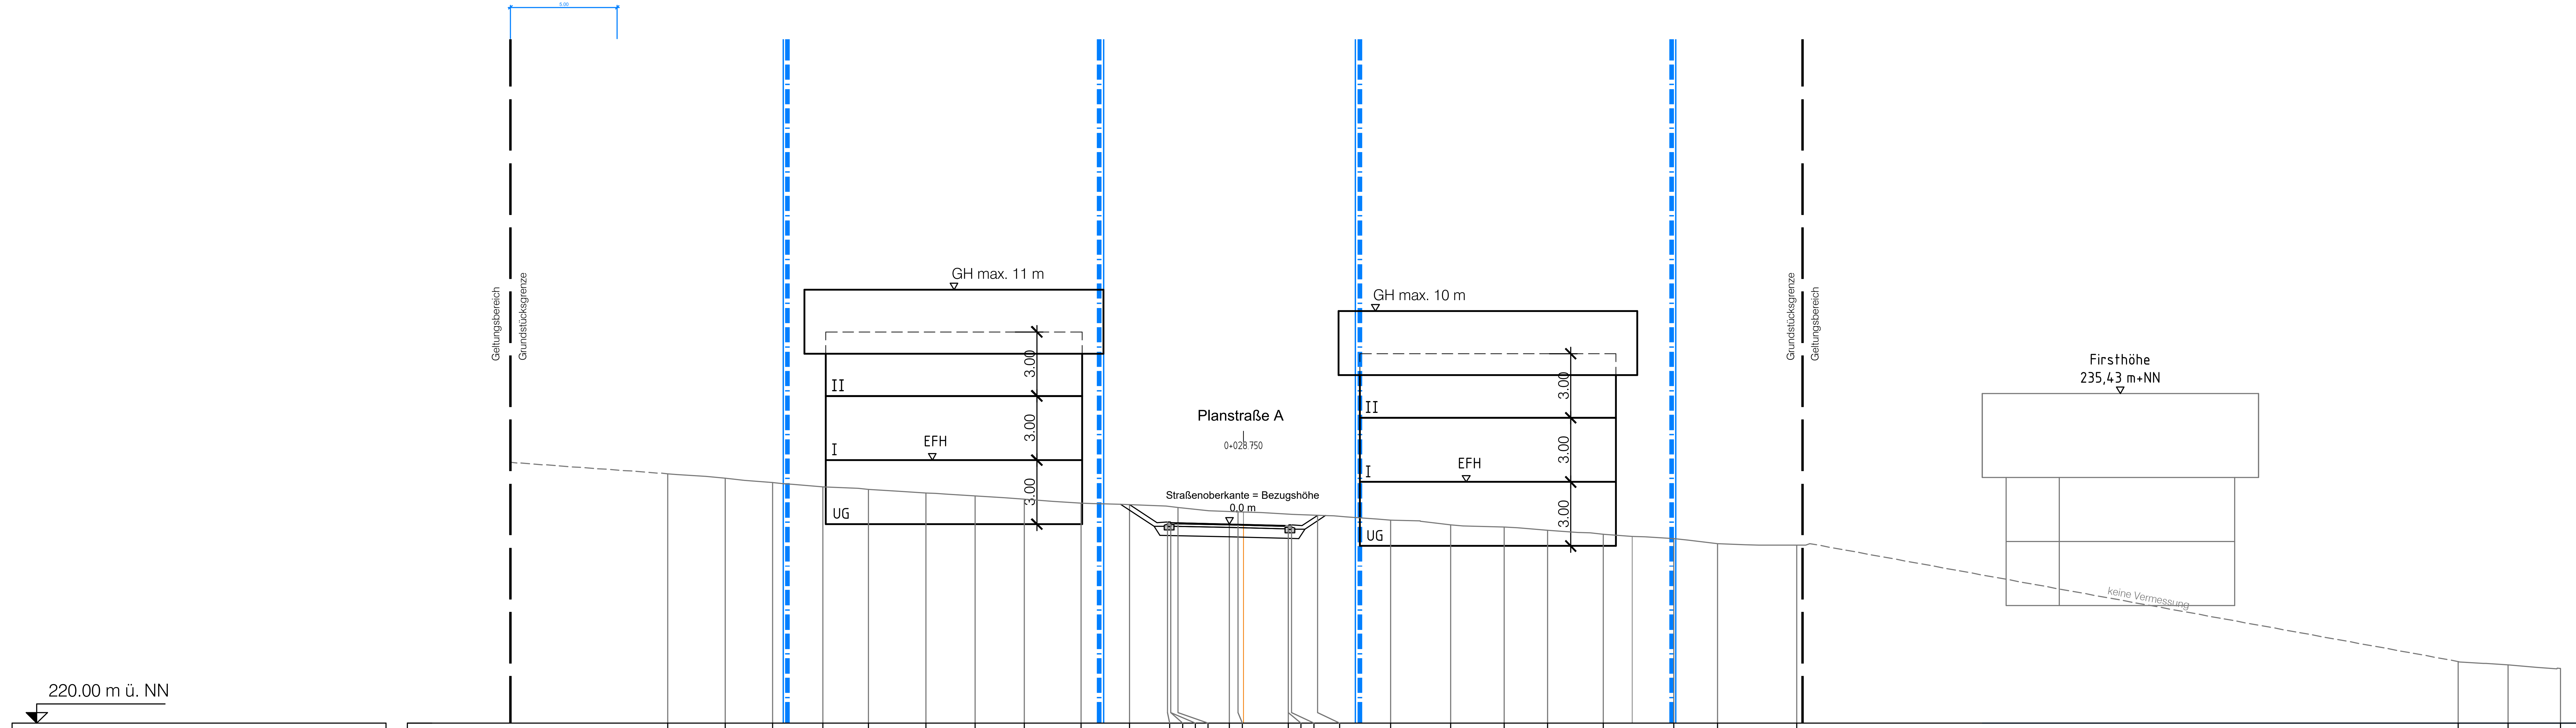

Station [m]	Höhe geplante Straße [m ü. NN]	Höhe bestehendes Gelände [m ü. NN]
-26.30		231.67
-23.62		231.46
-21.40		231.26
-19.05		231.05
-16.91		230.93
-14.21		230.78
-11.91		230.63
-9.61		230.48
-6.95		230.30
-4.68	230.23	230.23
-2.90	229.41	230.15
-2.75	229.41	230.13
-2.75	229.38	230.13
-2.41	229.37	230.10
0.00	229.31	229.91
0.40	229.30	229.90
2.75	229.25	229.78
2.75	229.28	229.78
2.90	229.28	229.77
4.12	229.73	229.73
7.54		229.50
10.35		229.28
12.86		229.17
14.90		229.03
17.50		228.84
20.81		228.63
22.85		228.40
26.56		228.34
57.54		222.88
59.86		222.72
62.32		222.56

Stand: 14.11.2024

Anlage Nr. 4-2

Gemeinde Teningen

LANDKREIS EMMENDINGEN

Bebauungsplan
und örtliche Bauvorschriften

"Ziegelbreite III"
in Bottingen

Geländeschnitt 2

M 1 : 200

0 5 10 20 30

Lagesystem:	GK ☐	UTM ☐	Stand Kataster:
Höhensystem (HST):	130 (DHHN12) ☐ 160 (DHHN92) ☐	170 (DHHN2016) ☐	Stand Umlegung:
Bestandvermessung: mm/jjjj-XX, mm/jjjj-XX			

Projekt	2022/211
Bearbeiter	Kernler
Gez.	Ludwig
Datum	. .

ZINK INGENIEURE
Poststraße 1 • 77886 Lauf • Tel. 07841 703-0 • Fax -80
Marlener Straße 4 • 77656 Offenburg • Tel. 0781 990779-0 • Fax -29
Tullastraße 5a • 79331 Teningen • Tel. 07641 95869-0 • Fax -29
Ingenieurbüro für Tief- und Wasserbau Stadtplanung und Verkehrsanlagen