



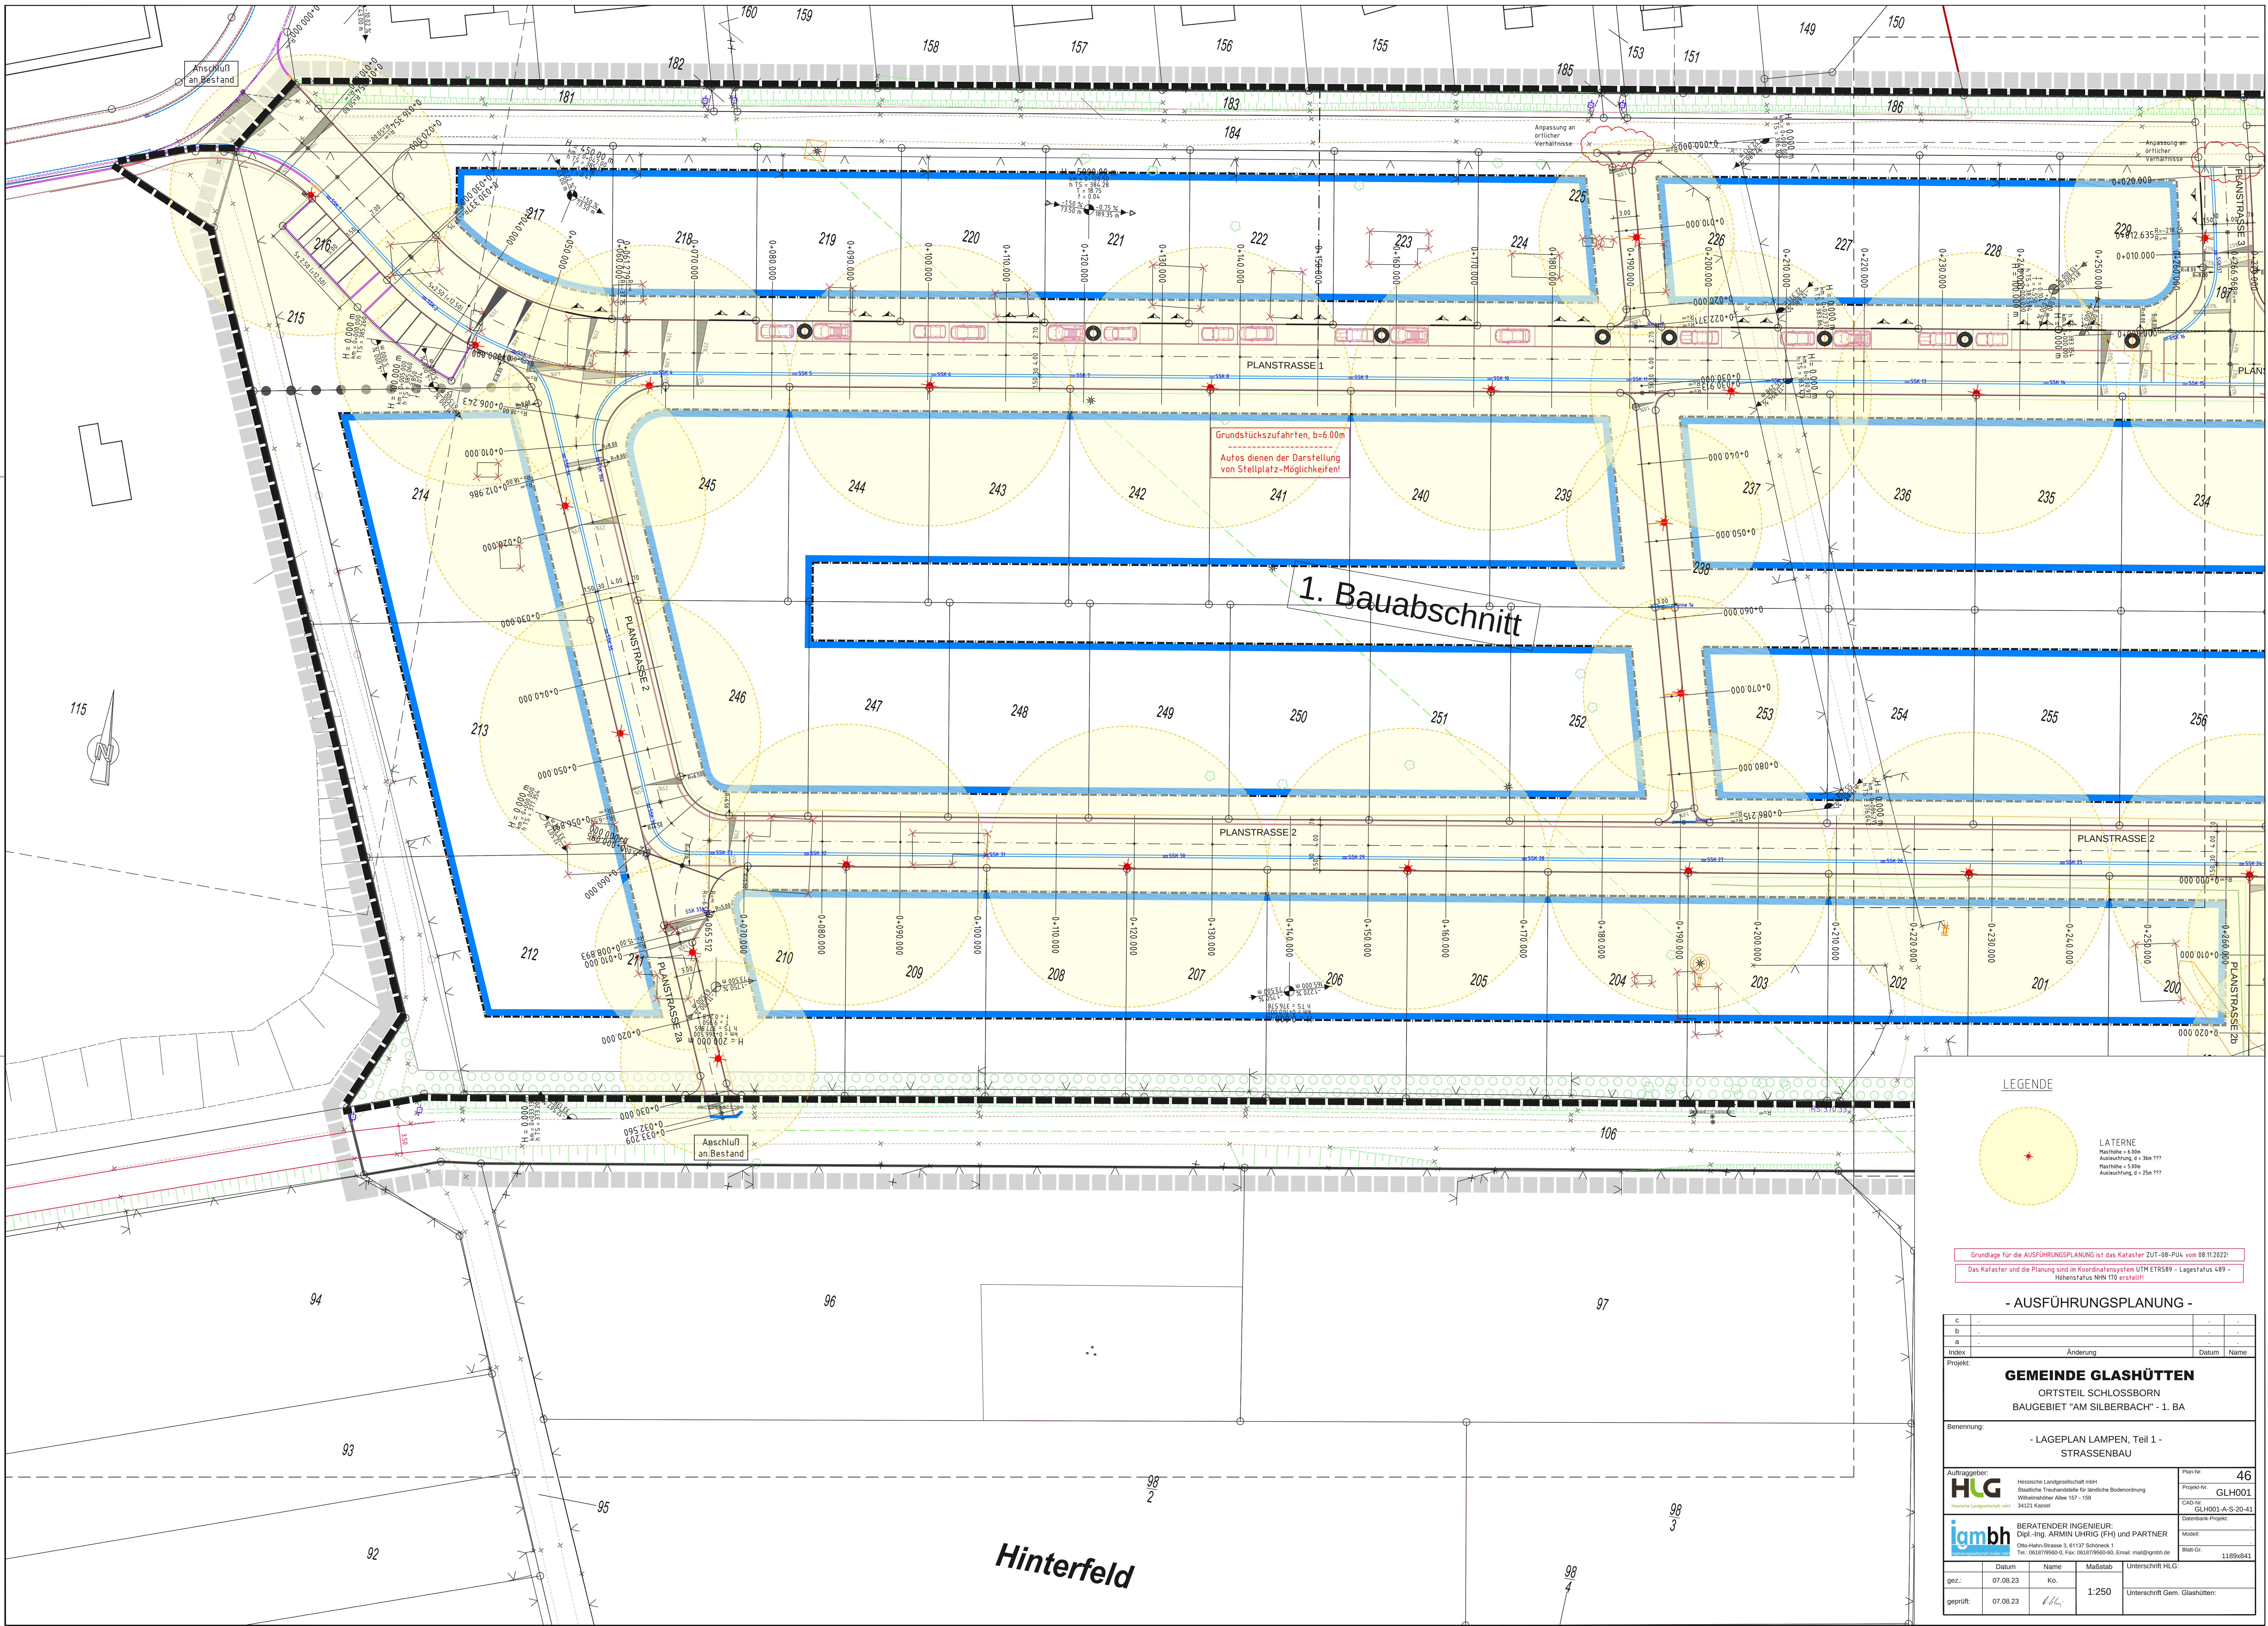

1. Bauabschnitt

LEGENDE

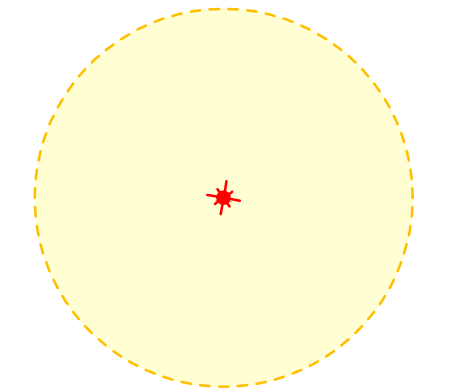

LATERNE
Masthöhe = 8,00 m
Ausführung: d = 30x 177
Masthöhe = 5,00 m
Ausführung: d = 25x 177

Grundlage für die AUSFÜHRUNGSPLANUNG ist das Kataster ZUT-08-PUL vom 08.11.2022!
Das Kataster und die Planung sind im Koordinatensystem UTM ETRS89 - Lagestatus 489 - Höhenstatus NN 792 erstellt!

- AUSFÜHRUNGSPLANUNG -

c	-	-	-
d	-	-	-
a	-	-	-
Index	Änderung	Datum	Name
Projekt:			
GEMEINDE GLASHÜTTEN			
ORTSTEIL SCHLOSSBORN			
BAUGEBIET 'AM SILBERBACH' - 1. BA			
Benennung:			
- LAGEPLAN LAMPEN, Teil 1 -			
STRASSENBAU			
Auftraggeber:			
Hessische Landesgesschft mbH Städtische Treuhandstelle für ländliche Bodenordnung Wilhelmshöher Allee 157 - 159 34123 Kassel			Plan-Nr. 46 Projekt-Nr. GLH001 CAD-Nr. GLH001-A-S-20-41 Datenbank-Projekt: Modell: Blatt-Gr.: 1189x841
BERATENDER INGENIEUR: Dipl.-Ing. ARMIN UHRIG (FH) und PARTNER Ort: Kell-Strasse 3, 91137 Schweck Tel.: 0918/9560-0, Fax: 0918/9560-60, Email: mail@igmbh.de			
Datum	Name	Maßstab	Unterschrift HLG:
07.08.23	Ko.	1:250	Unterschrift Gem. Glashütten:
geprüft:	07.08.23		