



Gemeinde Teningen

LANDKREIS EMMENDINGEN


Bebauungsplan
und örtliche Bauvorschriften

"Ziegelbreite III"
in Bottingen

Geländeschnitt 4




M 1 : 200

 

Lagesystem:	GK <input type="checkbox"/>	UTM <input type="checkbox"/>	Stand Kataster:	
Höhensystem (HST):	130 (DHHN12) <input type="checkbox"/>	160 (DHHN92) <input type="checkbox"/>	170 (DHHN2016) <input type="checkbox"/>	Stand Umlegung:
Bestandvermessung:	mm/jjjj-XX, mm/jjjj-XX			
Projekt	2022/211	<p>Poststraße 1 • 77886 Lauf • Tel. 07841 703-0 • Fax -80 Marlener Straße 4 • 77656 Offenburg • Tel. 0781 990779-0 • Fax -29 Tullastraße 5a • 79331 Teningen • Tel. 07641 95869-0 • Fax -29</p> <p>Ingenieurbüro für Tief- und Wasserbau Stadtplanung und Verkehrsanlagen</p>		
Bearbeiter	Kernler			
Gez.	Ludwig			
Datum	.			

Geländeschnitt 4

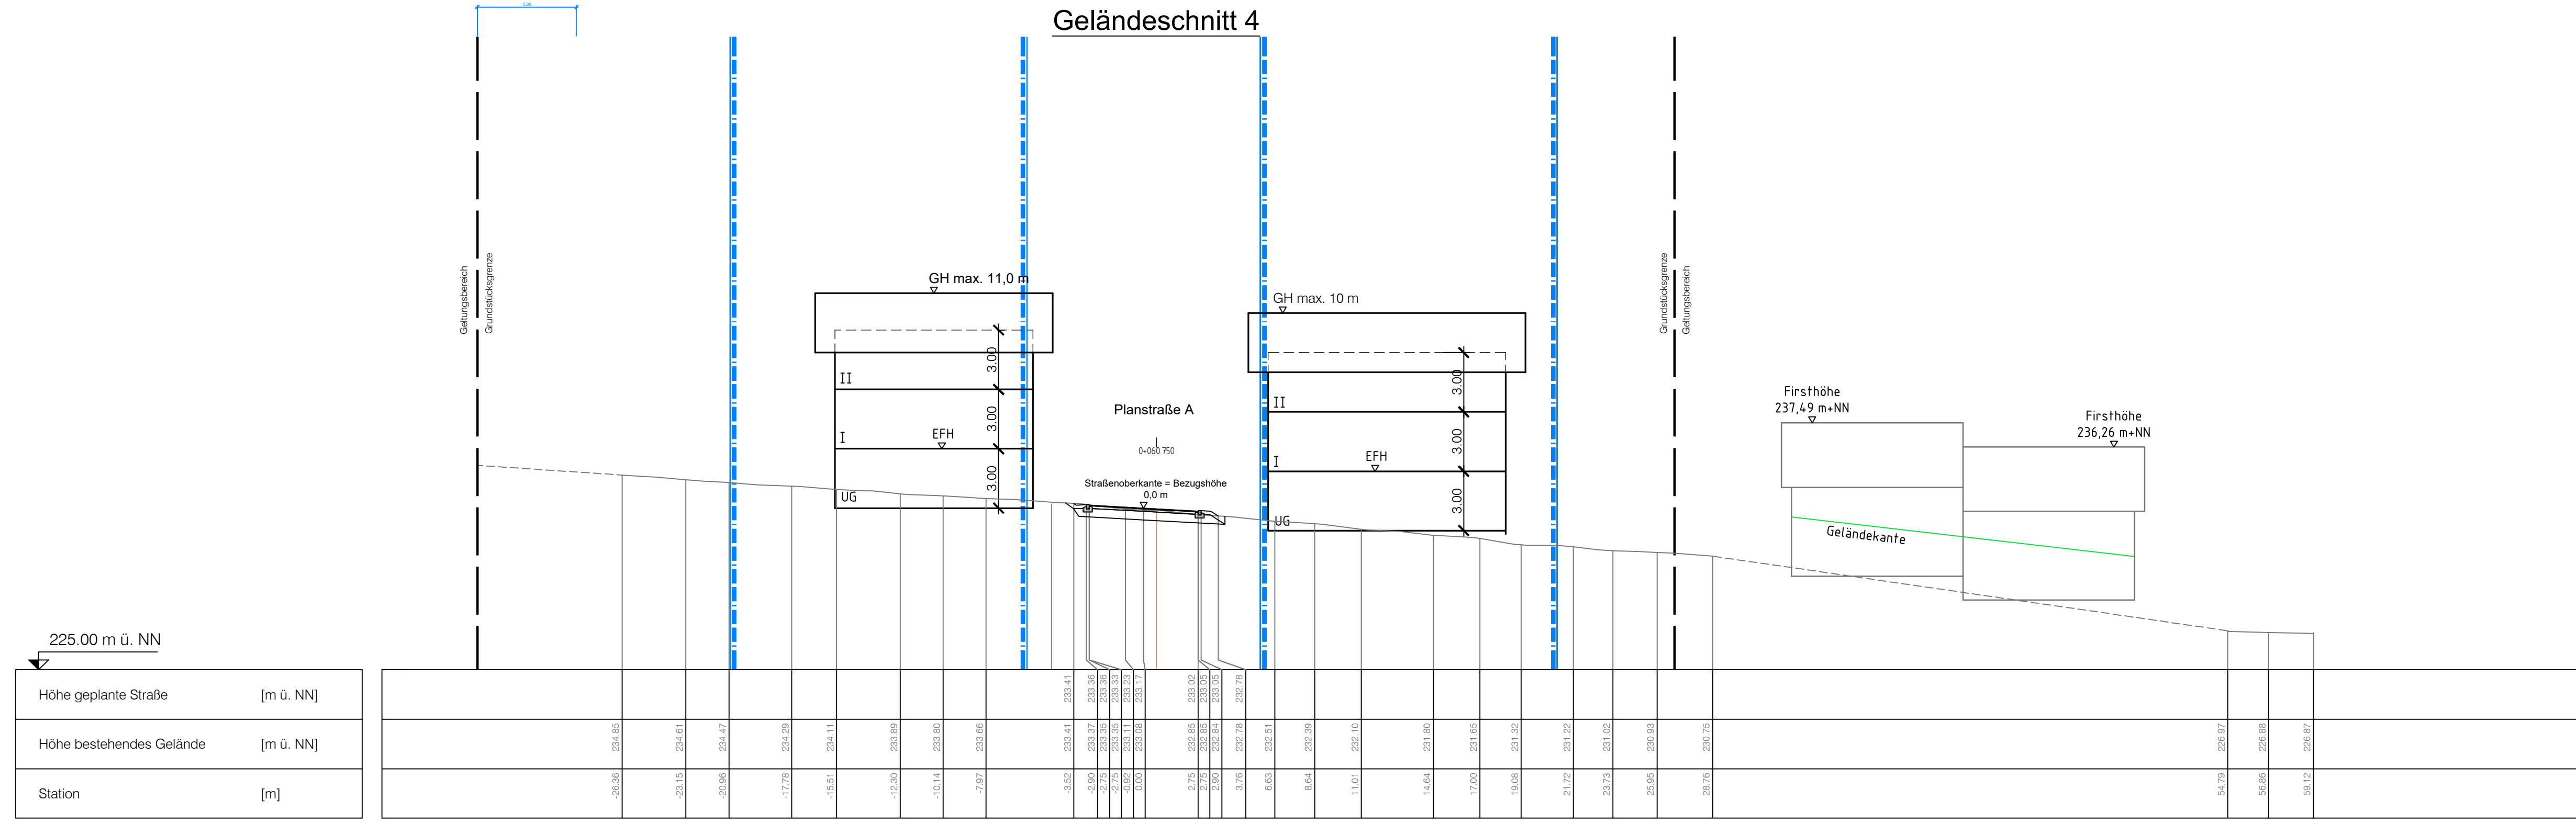

225.00 m ü. NN	
Höhe geplante Straße	[m ü. NN]
Höhe bestehendes Gelände	[m ü. NN]
Station	[m]

234.65	234.61	234.47	234.29	234.11	233.89	233.80	233.66	233.41	233.41	233.36	233.36	233.36	233.33	233.33	233.18	233.08	233.17	232.85	233.02	232.85	233.05	233.05	232.84	233.05	232.78	232.78	232.51	232.39	232.39	232.10	232.10	231.80	231.65	231.32	231.22	231.02	230.93	230.75	226.97	226.89	226.87
--------	--------	