


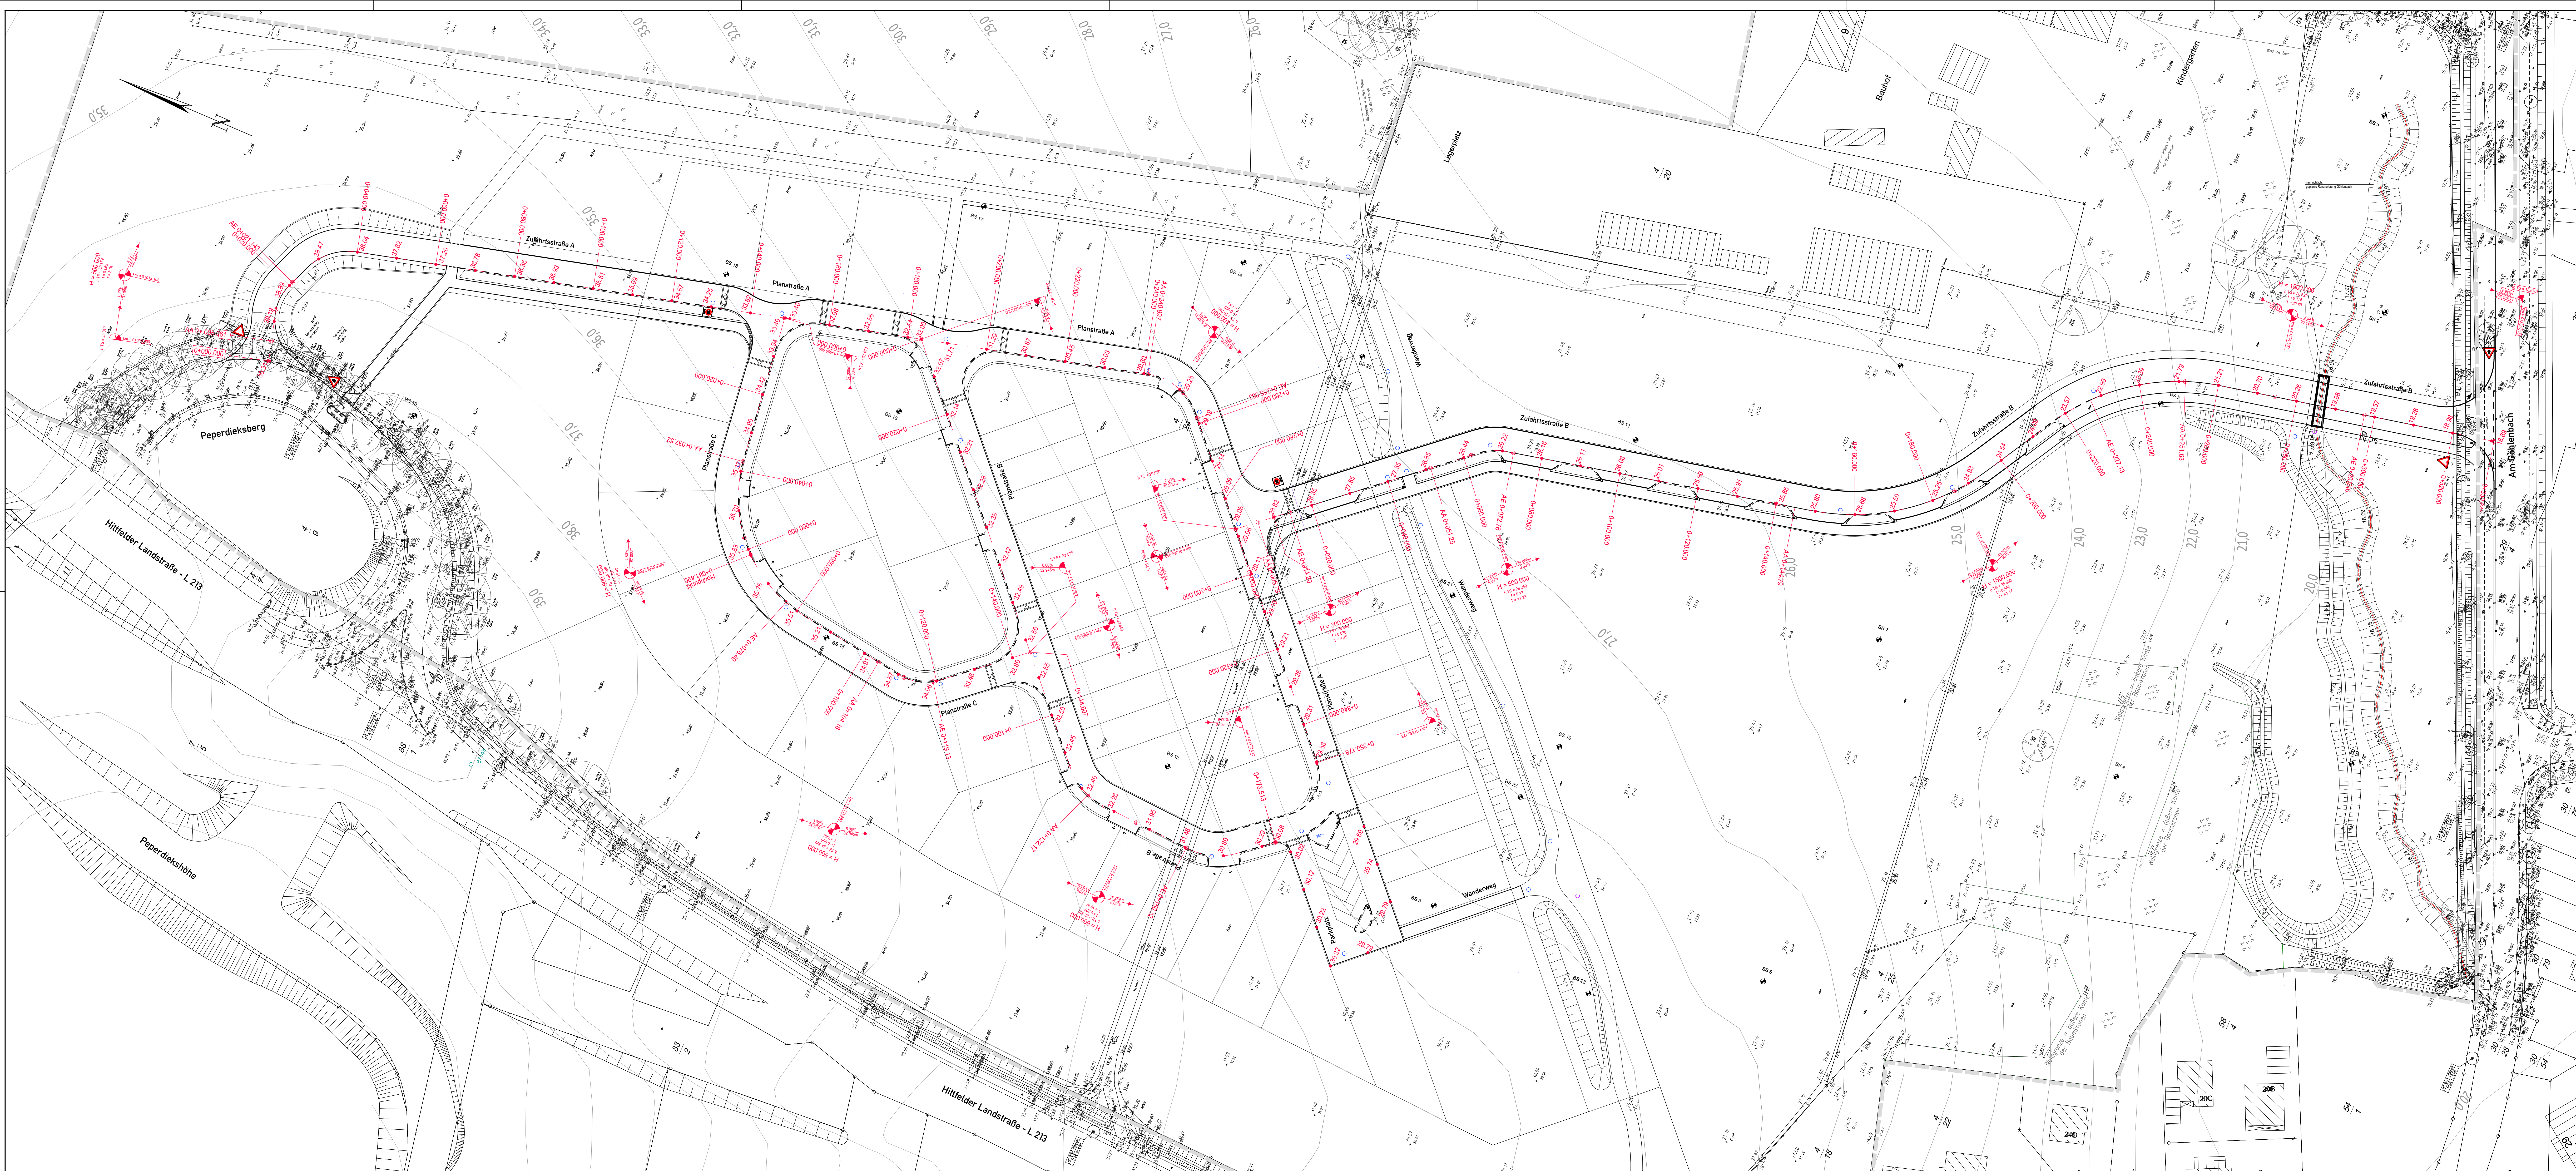

Legende:

vorhanden
Hb12
Tb
20.04+
Bi 0.24.5
Umgr. von vorh. Wald- u. Gehölzflächen
Beleuchtung

Grenzen aus ALK / B-Plan
Hochbord
Hochbord mit Lücken
Rundbord
Tiefbord
Geländehöhe
Zufahrt, Zuwegung (nur bei Grundstücken mit Mulde festgelegt)
SW-, RW-Schacht
Straßenablauf

Tangentenschnittpunkt

Ausrundungsanfang
Ausrundungsende
Hochpunkt

Leitformen Bodenindikatoren:

Richtungsfeld (Rippen)
Sperrfeld (Rippen)
Aufmerksamkeitsfeld (Noppen)

Grundlagen:

B-Plan und Parzellierung:

BÜRO MEHRING
STADT+
LANDSCHAFTSPLANUNG

Büro Mehring Stadt- und Landschaftsplanung
Seefeldt-Str. 11
21073 Hamburg
Tel.: 04105 445-0
Fax: 04105 445-1
E-Mail: info@b-mehring.de
Homepage: www.b-mehring.de

Stand: Juni 2024

Änderungen und Ergänzungen		gezeichnet	geprüft
Verfasst: Hamburg, den 18.12.2024		170C24-29	A
IOB Ingenieurbüro für Bauwesen Ohlenroth + Bruckhorst GmbH 21073 Hamburg, Bültehuder Str. 112c, Tel./Fax (040) 789969 - 0/30 E-Mail: info@iob-bauplanung.de Homepage: www.iob-bauplanung.de		Seefeldt-Str. 11 21073 Hamburg Tel.: 04105 445-0 Fax: 04105 445-1 E-Mail: info@b-mehring.de Homepage: www.b-mehring.de	
GEMEINDE SEEVETAL - Bauamt / Tiefbauabteilung - Kirchstraße 11 21218 Seevetal Tel.: 04105 55-0		Gemeinde Seevetal	
Az:	Produktkonto:	Rechnungsjahr: 2024 / 25	
Bauvorhaben: Erschließung B-Plangebiet Hittfeld 41 "Nördlich Göltenbach"			
Planbezeichnung: Lageplan Gradiente		Plan Nr.:	170C24-29
Planungsphase: Entwurf		Plangröße:	59,4 x 150,5
Seevetal, den		Maßstab:	1 : 500
Seevetal, den		Seevetal, den	Seevetal, den
Sachbearbeiter		Abteilungsleiter	Bauamtsleiter