Stand: 14.11.2024

Anlage Nr. 4-1

# Gemeinde Teningen

LANDKREIS EMMENDINGEN

## Bebauungsplan
und örtliche Bauvorschriften

## "Ziegelbreite III"
in Bottingen

Geländeschnitt 1

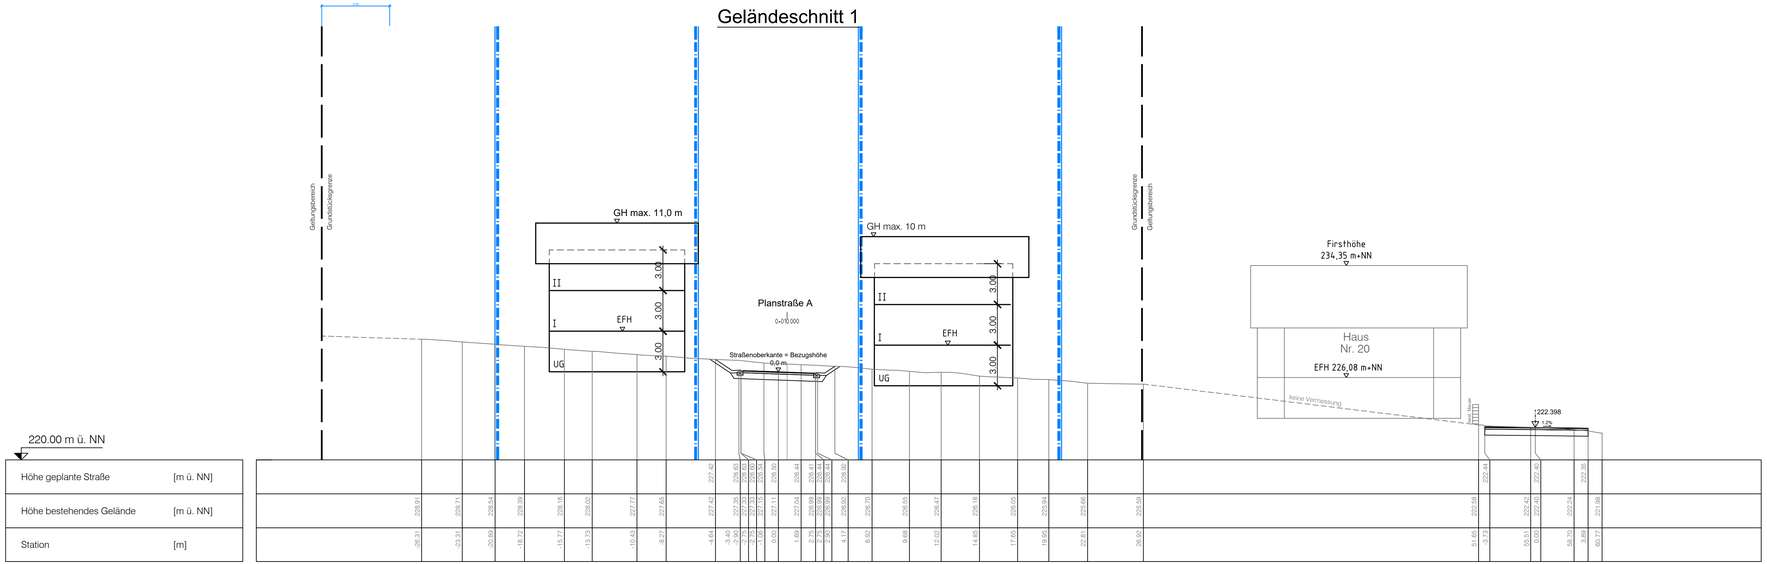


M 1 : 200

0 5 10 20 30

| | | | |
|---|---|---|---|
| Lagesystem: | GK ☐ | UTM ☐ | Stand Kataster: |
| Höhensystem (HST): | 130 (DHHN12) ☐ | 160 (DHHN92) ☐ 170 (DHHN2016) ☐ | Stand Umlegung: |
| Bestandvermessung: | mm/jjjj-XX, mm/jjjj-XX | | |

| | |
|---|---|
| Projekt | 2022/211 |
| Bearbeiter | Kernler |
| Gez. | Ludwig |
| Datum | . . |


Poststraße 1 • 77886 Lauf • Tel. 07841 703-0 • Fax -80
Marlener Straße 4 • 77656 Offenburg • Tel. 0781 990779-0 • Fax -29
Tullastraße 5a • 79331 Teningen • Tel. 07641 95869-0 • Fax -29

ZINK INGENIEURE
Ingenieurbüro für Bau- und Wasserbau
Stadtplanung und Verkehrsanlagen