



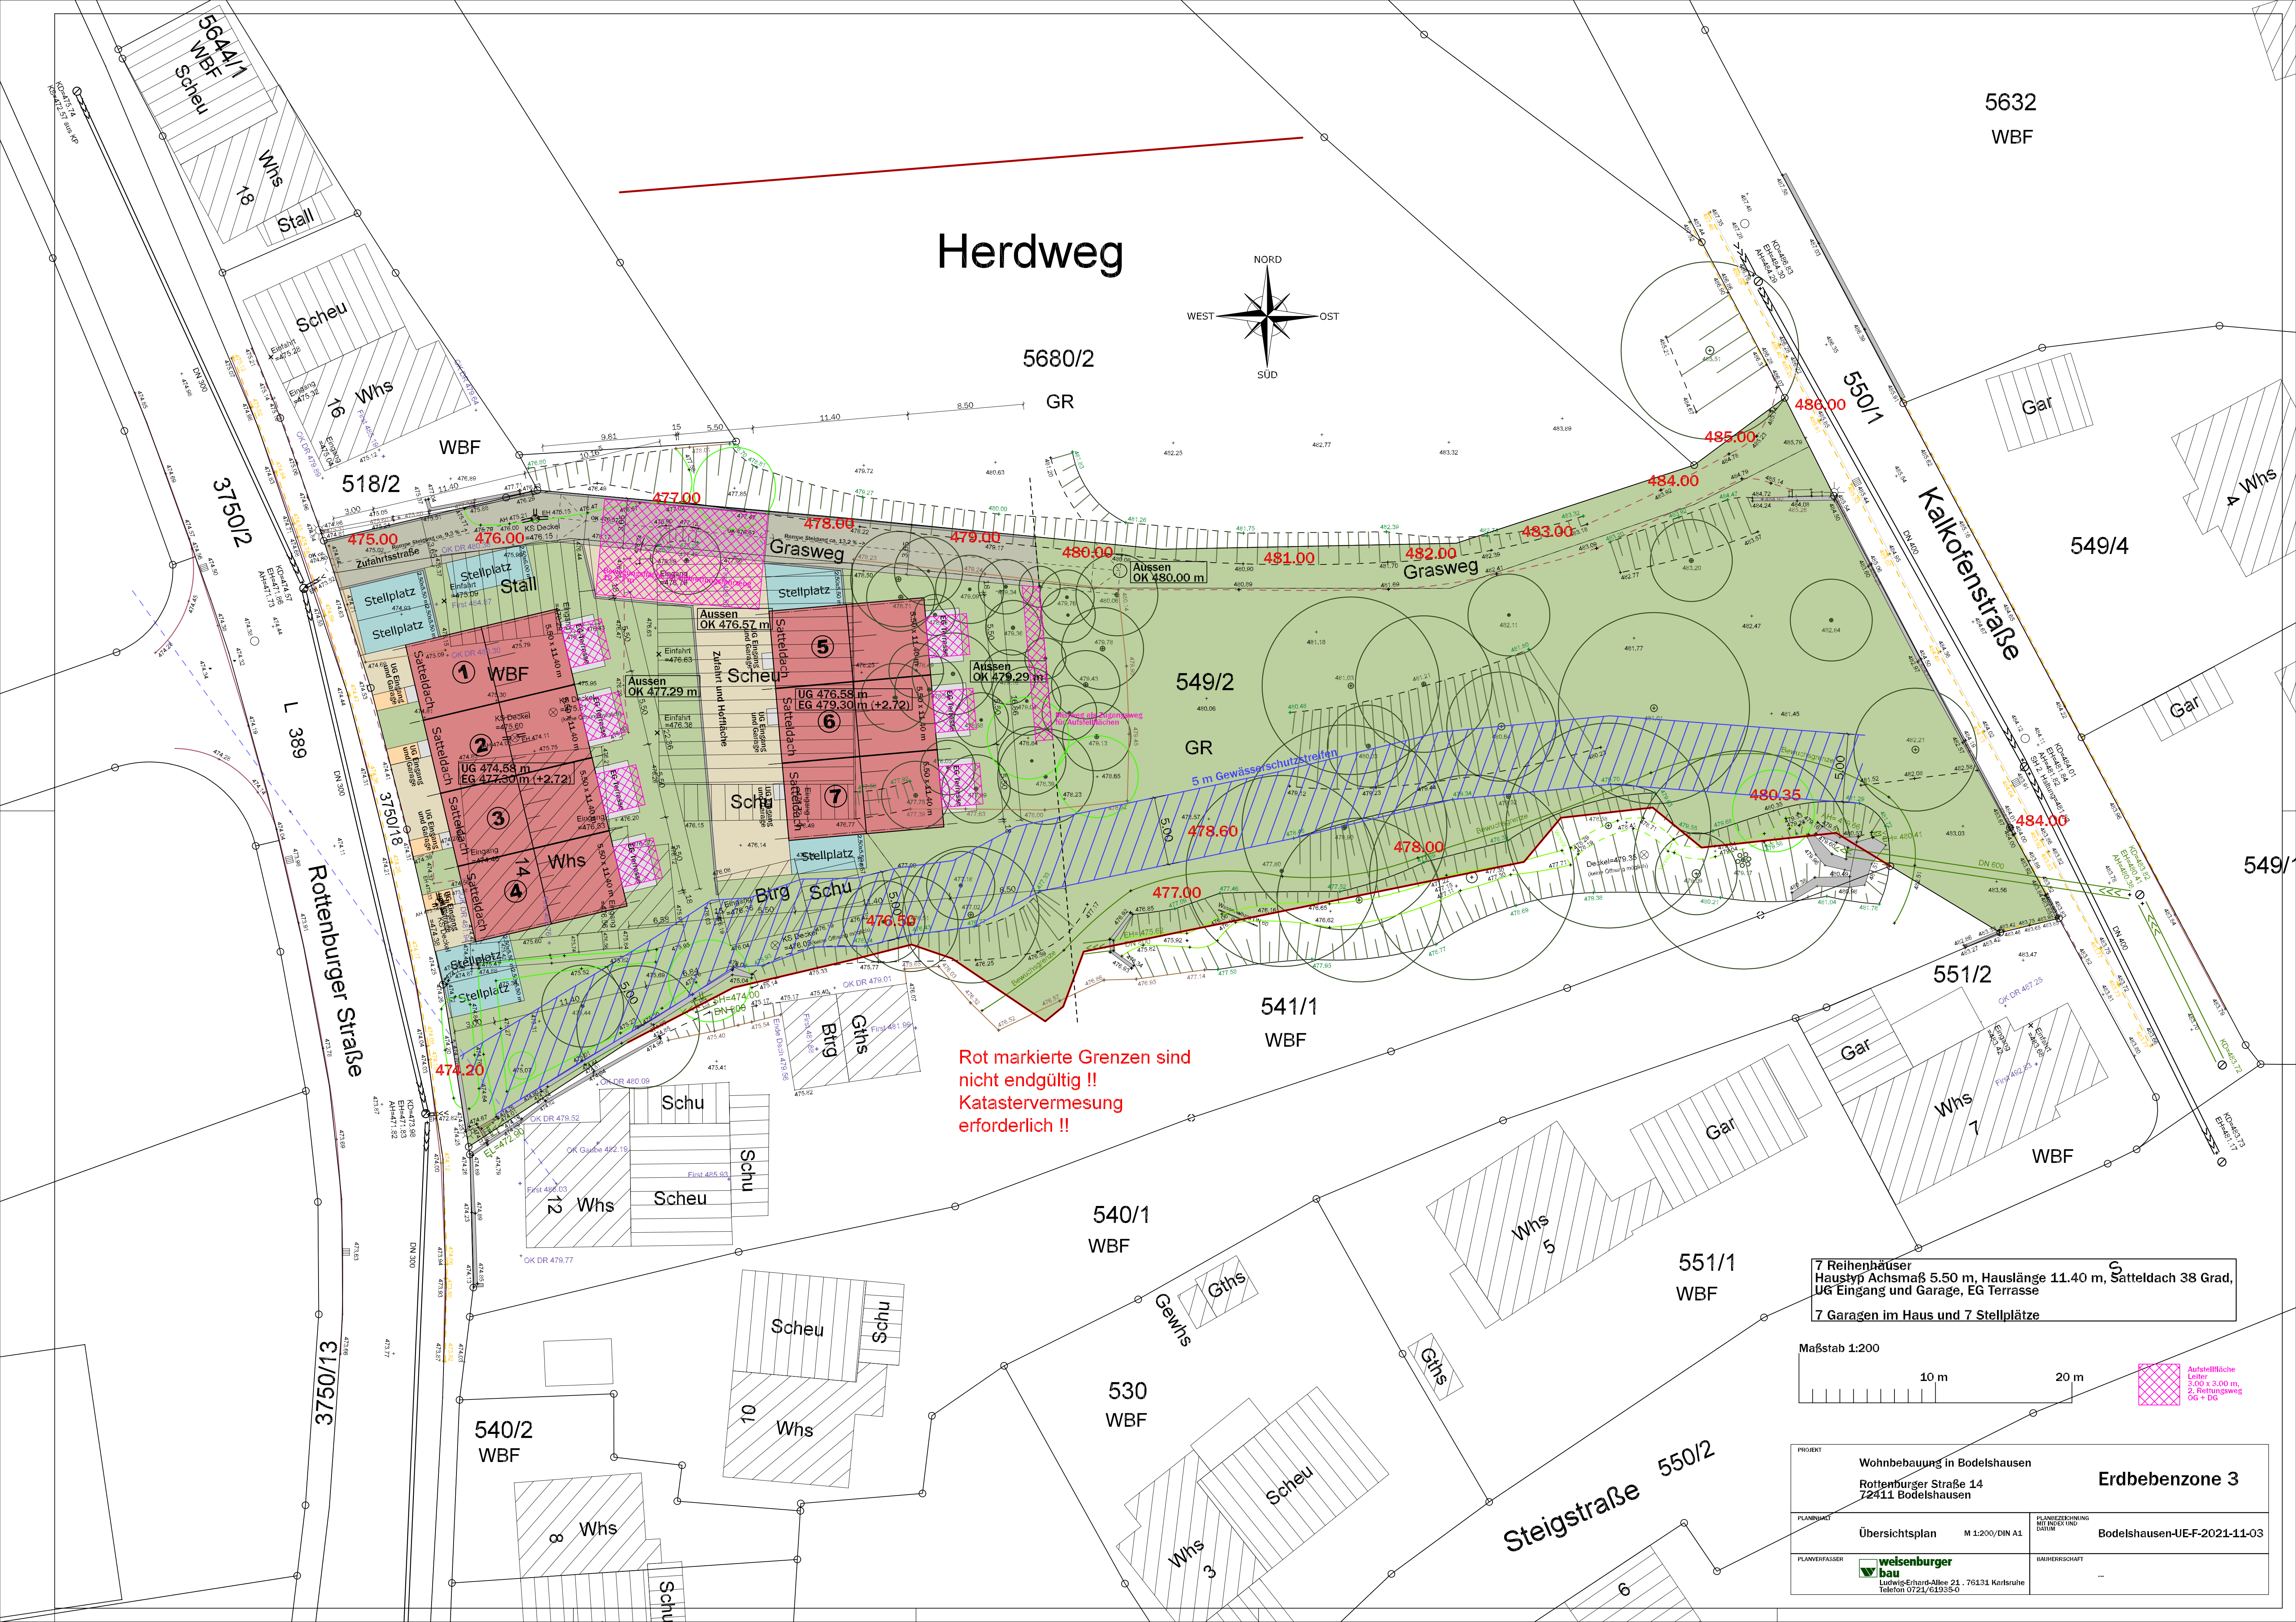


Herdweg

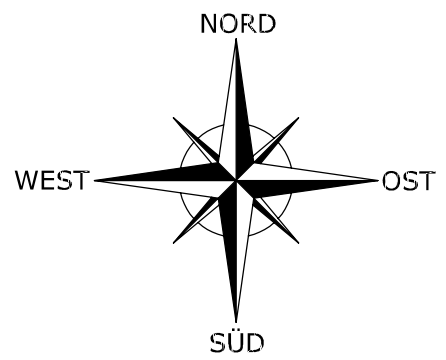

Rot markierte Grenzen sind nicht endgültig !!
Katastervermessung erforderlich !!

7 Reihenhäuser
Haustyp Achsmaß 5.50 m, Hauslänge 11.40 m, Satteldach 38 Grad,
UG Eingang und Garage, EG Terrasse
7 Garagen im Haus und 7 Stellplätze

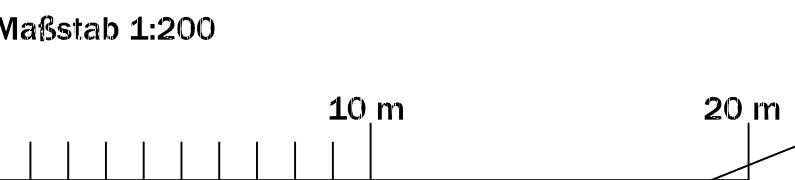

PROJEKT		Erdbebenzone 3	
Wohnbebauung in Bodelshausen Rottenburger Straße 14 72411 Bodelshausen			
PLANBLATT	Übersichtsplan	M 1:200/DIN A1	PLANBEZEICHNUNG MIT INDEX UND DATUM
PLANVERFASSTER	Bodelshausen-UE-F-2021-11-03		
weisenburger bau Ludwig-Erhard-Allee 21 · 76131 Karlsruhe Telefon 0721/61935-0		BAUHERRSCHAFT	