


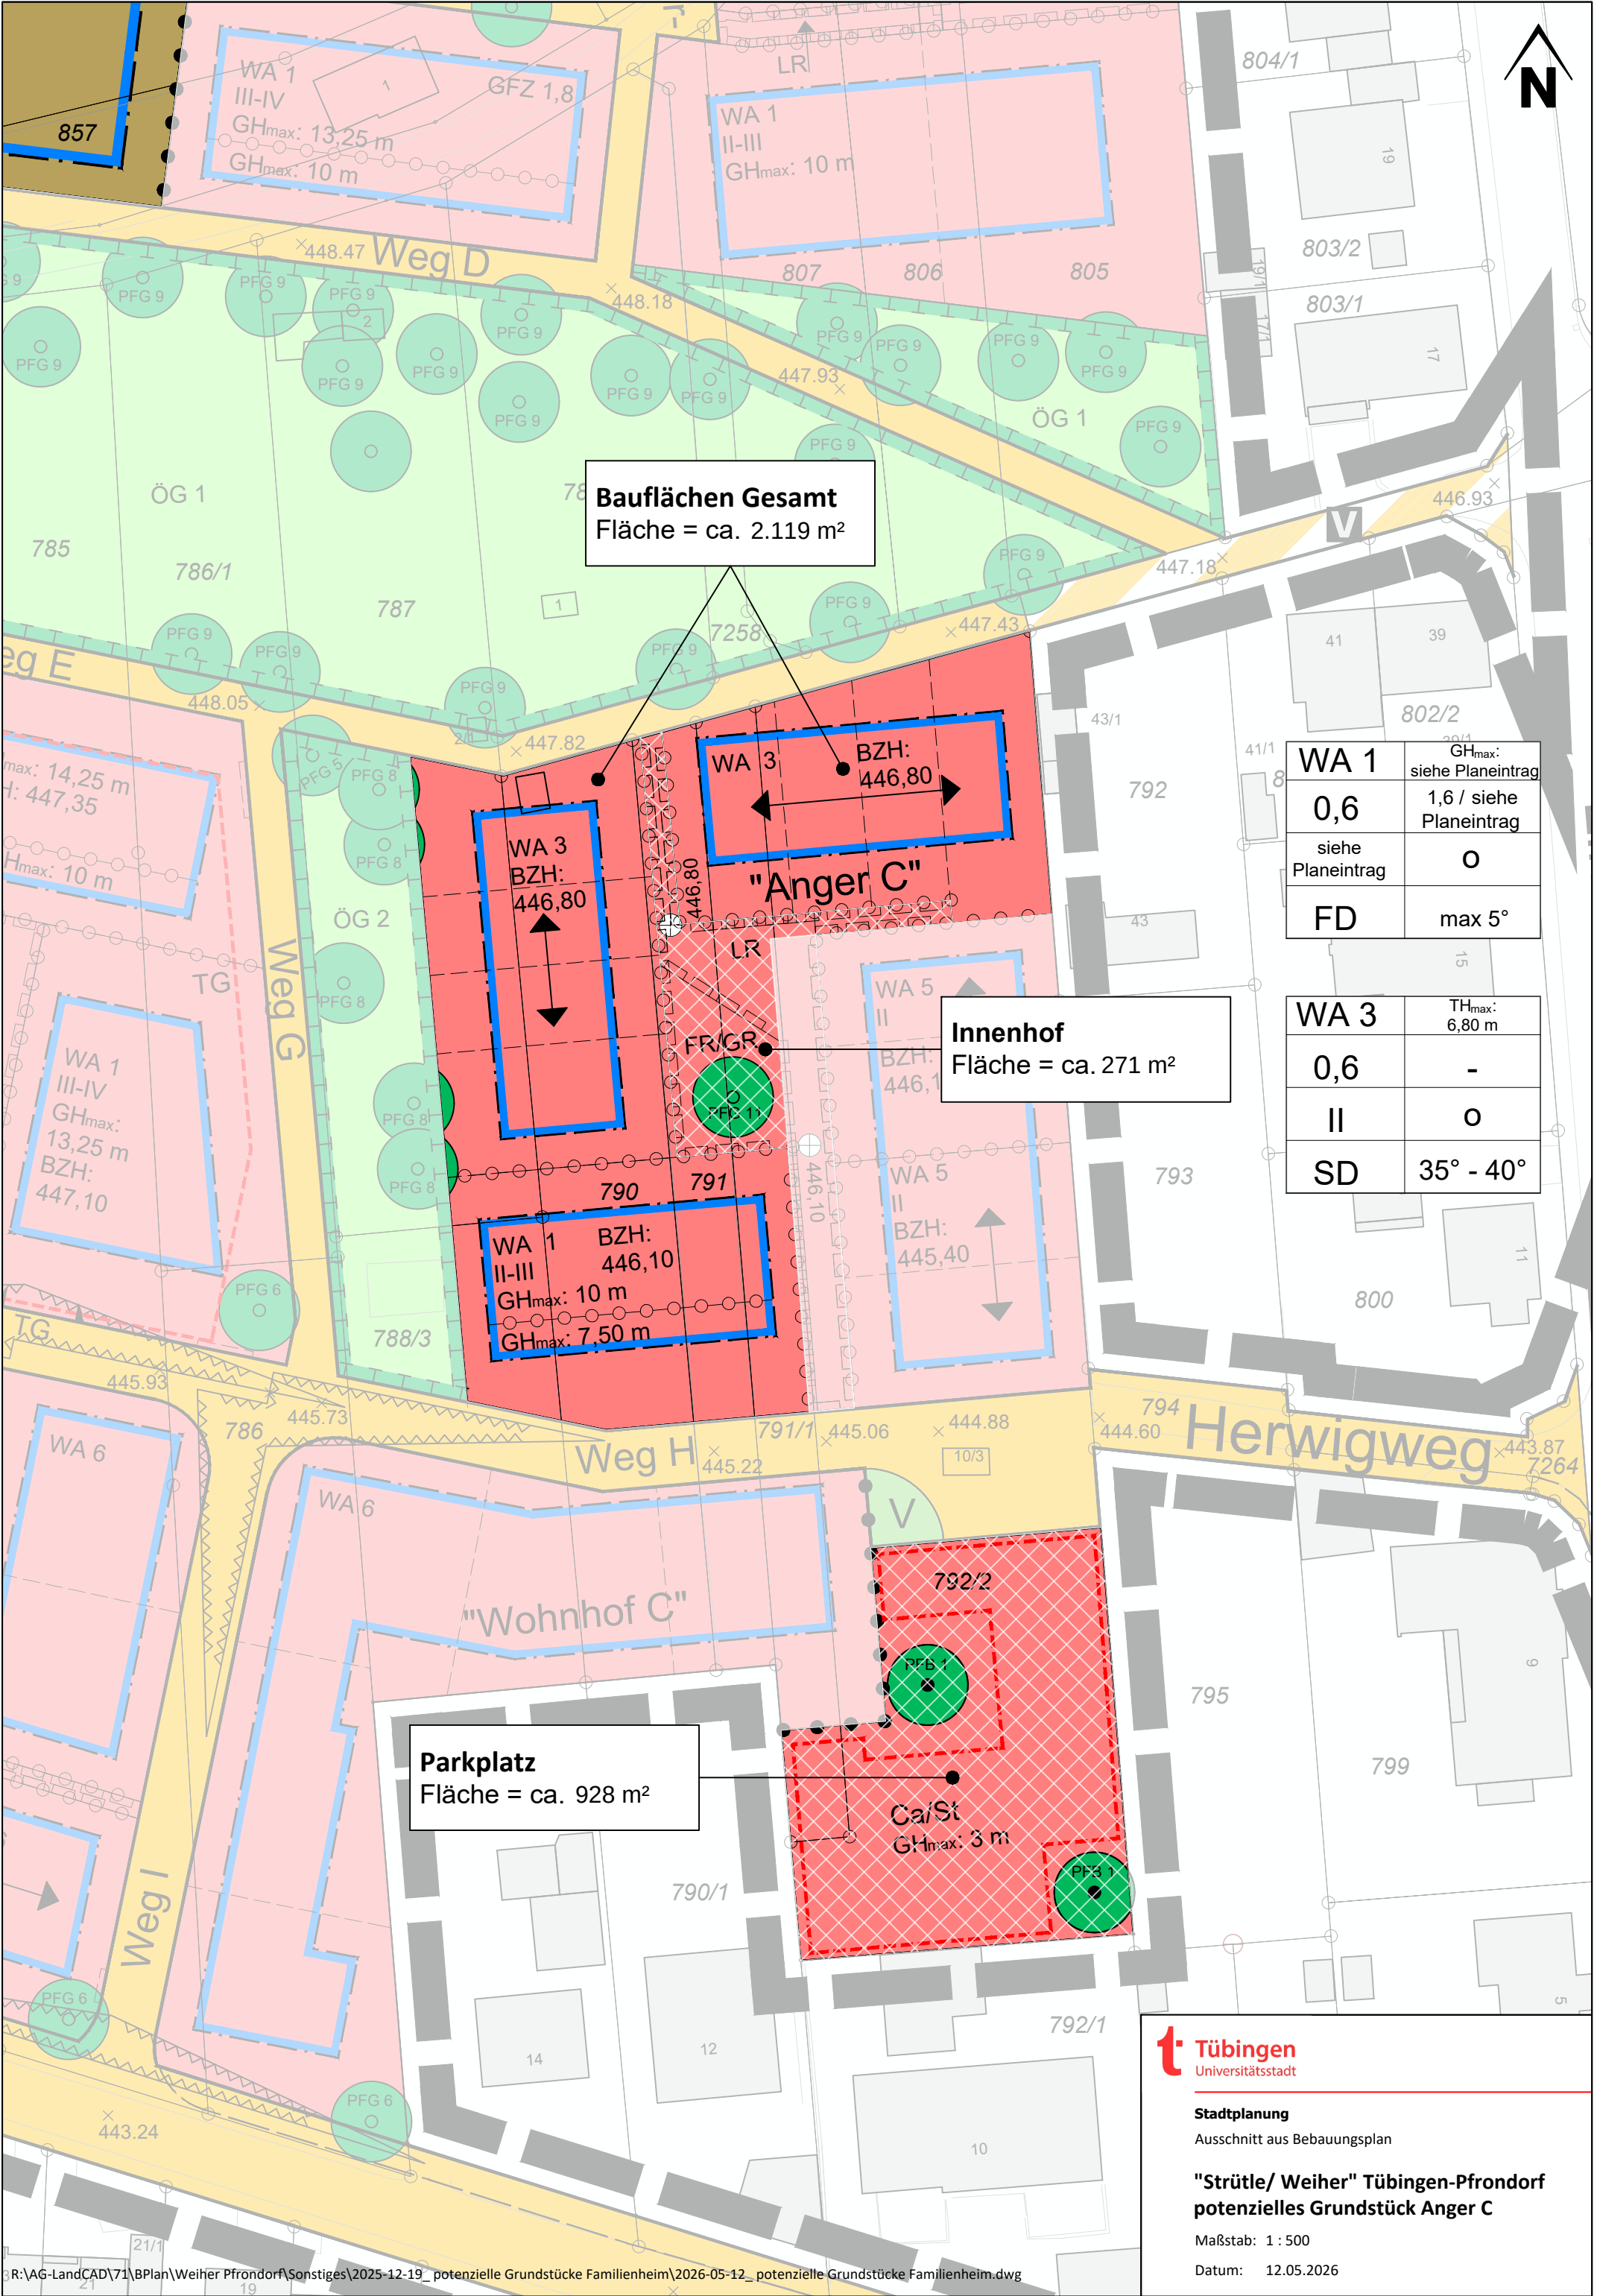

Bauflächen Gesamt
Fläche = ca. 2.119 m²

Innenhof
Fläche = ca. 271 m²

Parkplatz
Fläche = ca. 928 m²

WA 1	GH _{max} : siehe Planeintrag
0,6	1,6 / siehe Planeintrag
siehe Planeintrag	0
FD	max 5°

WA 3	TH _{max} : 6,80 m
0,6	-
II	0
SD	35° - 40°

**Tübingen**
Universitätsstadt

Stadtplanung
Ausschnitt aus Bebauungsplan

"Strüttele/ Weiher" Tübingen-Pfrondorf
potenzielles Grundstück Anger C

Maßstab: 1 : 500

Datum: 12.05.2026