


Anbau der Marie Bohnet, Witwe

Querschnitt.

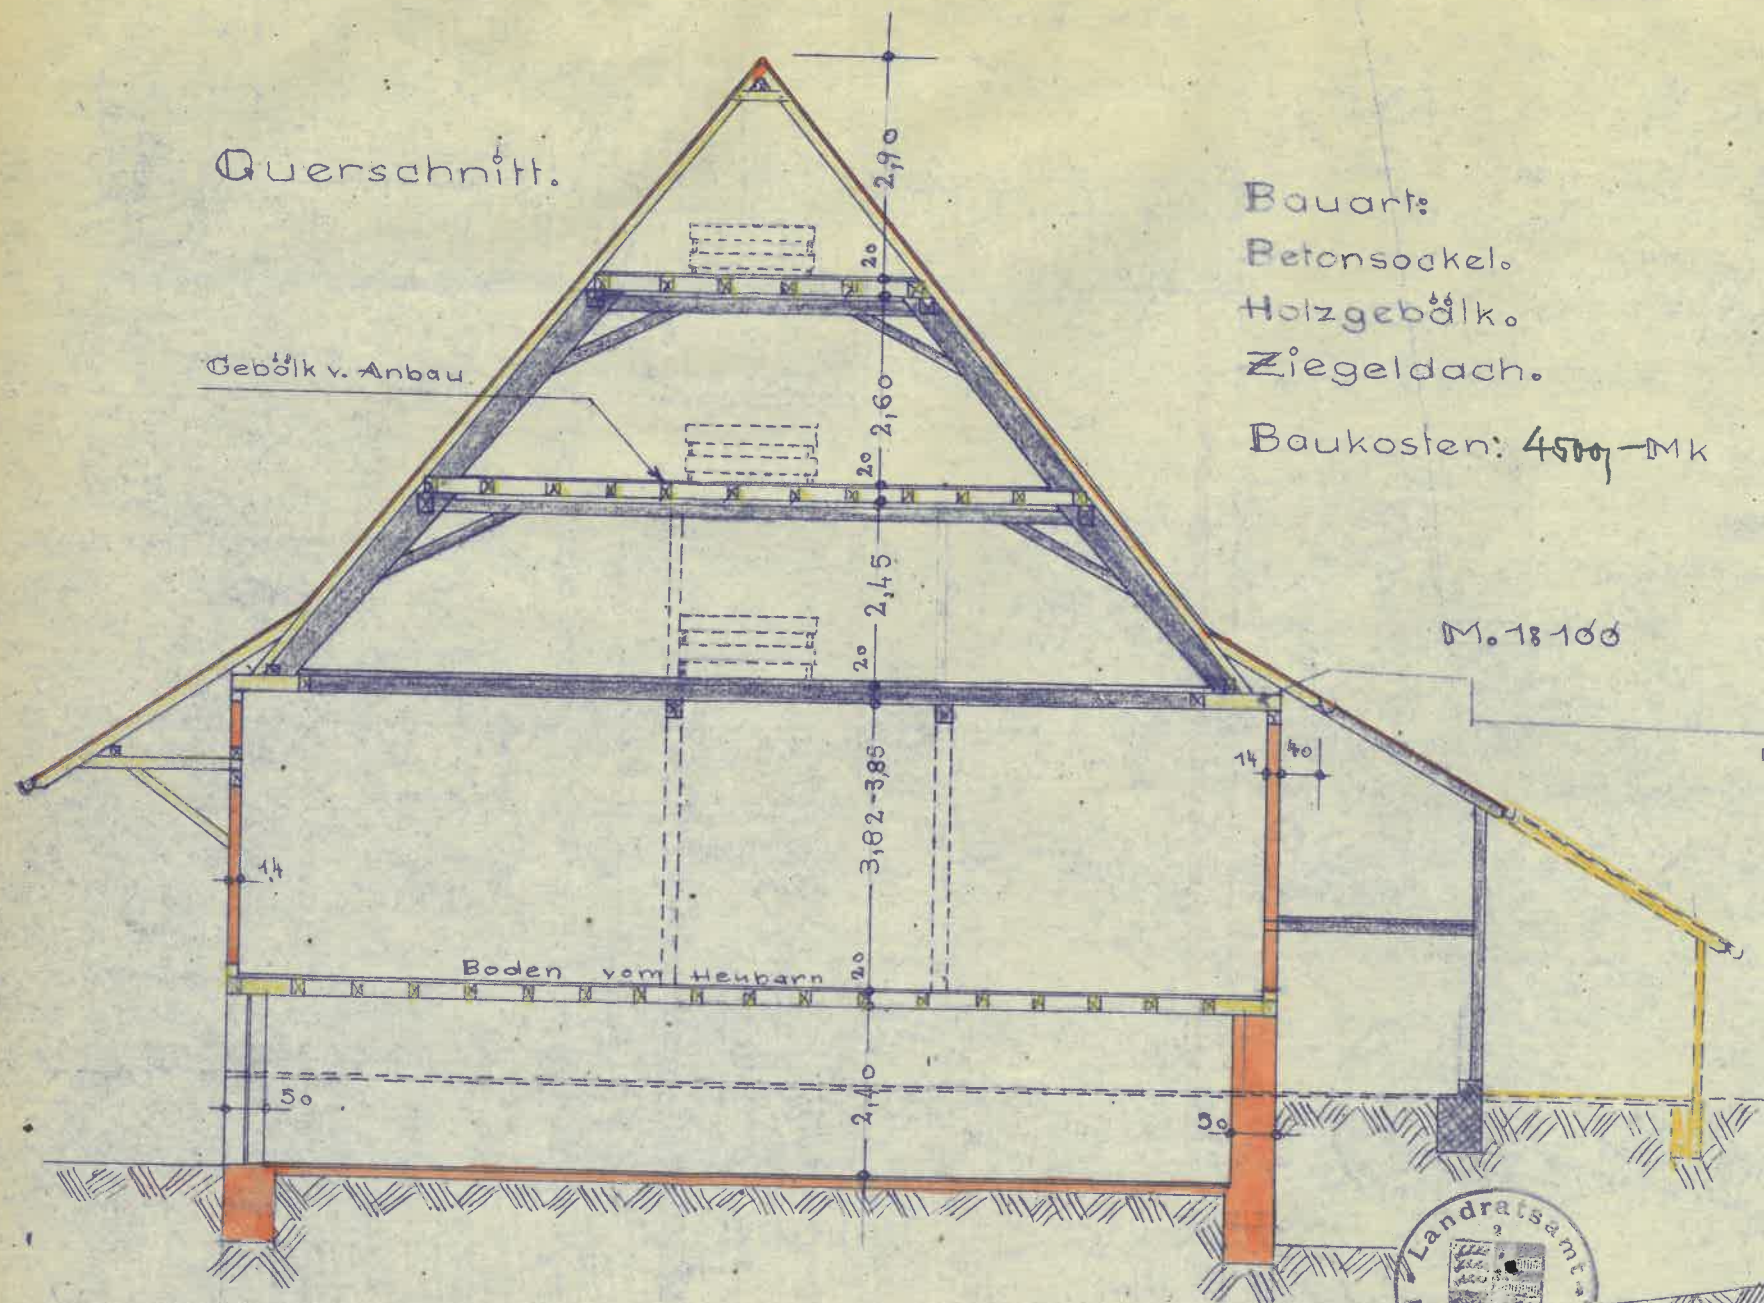


Anerkannt:

Bauart:
 Betonsockel.
 Holzgebölk.
 Ziegeldach.
 Baukosten: 4500,- Mk

M. 18-100



Längenschnitt.

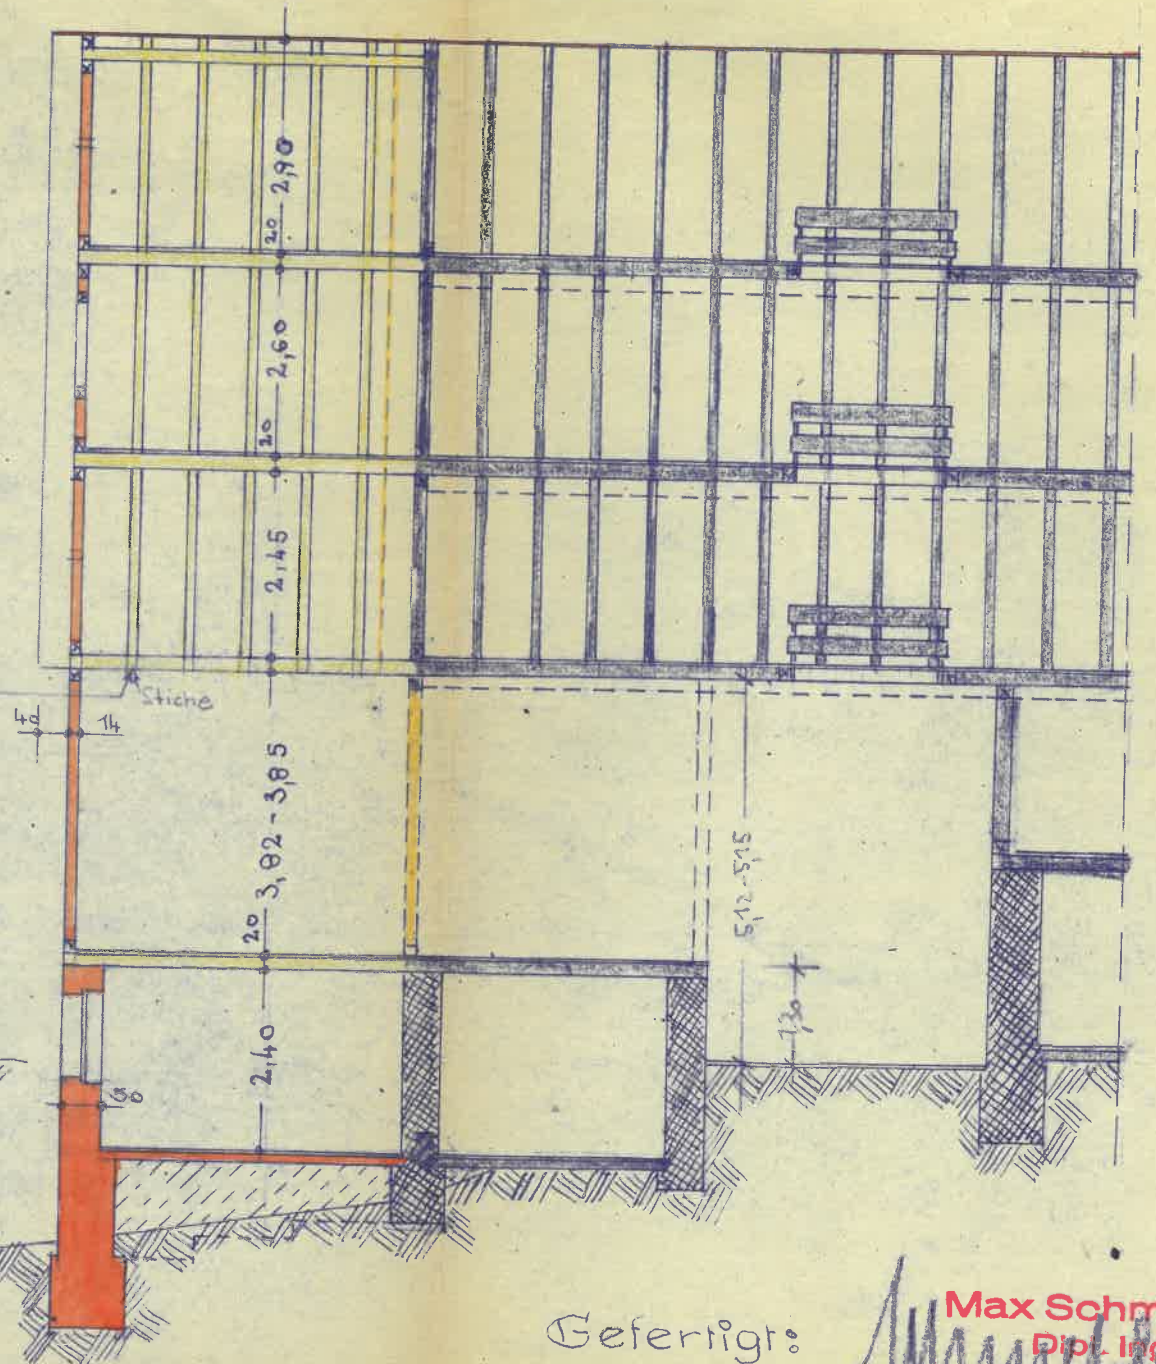

Gefertigt:

Max Schmelzle
 Dip. Ing.