


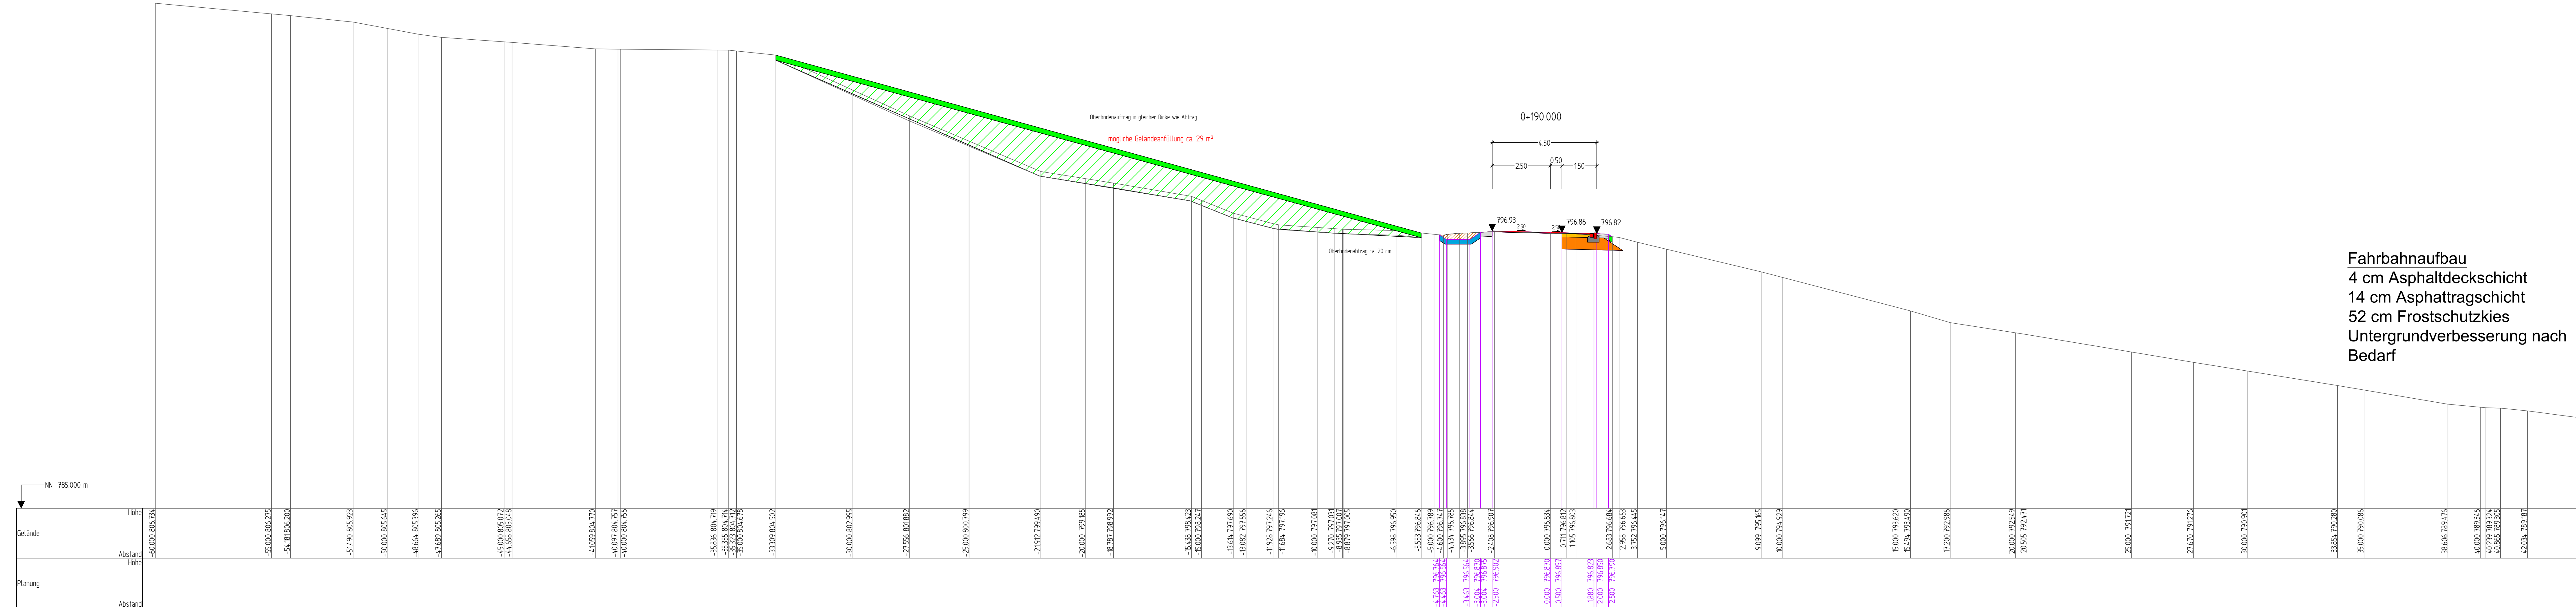

Fahrbahnaufbau
4 cm Asphaltdeckschicht
14 cm Asphalttragschicht
52 cm Frostschutzkies
Untergrundverbesserung nach Bedarf

[illegible]