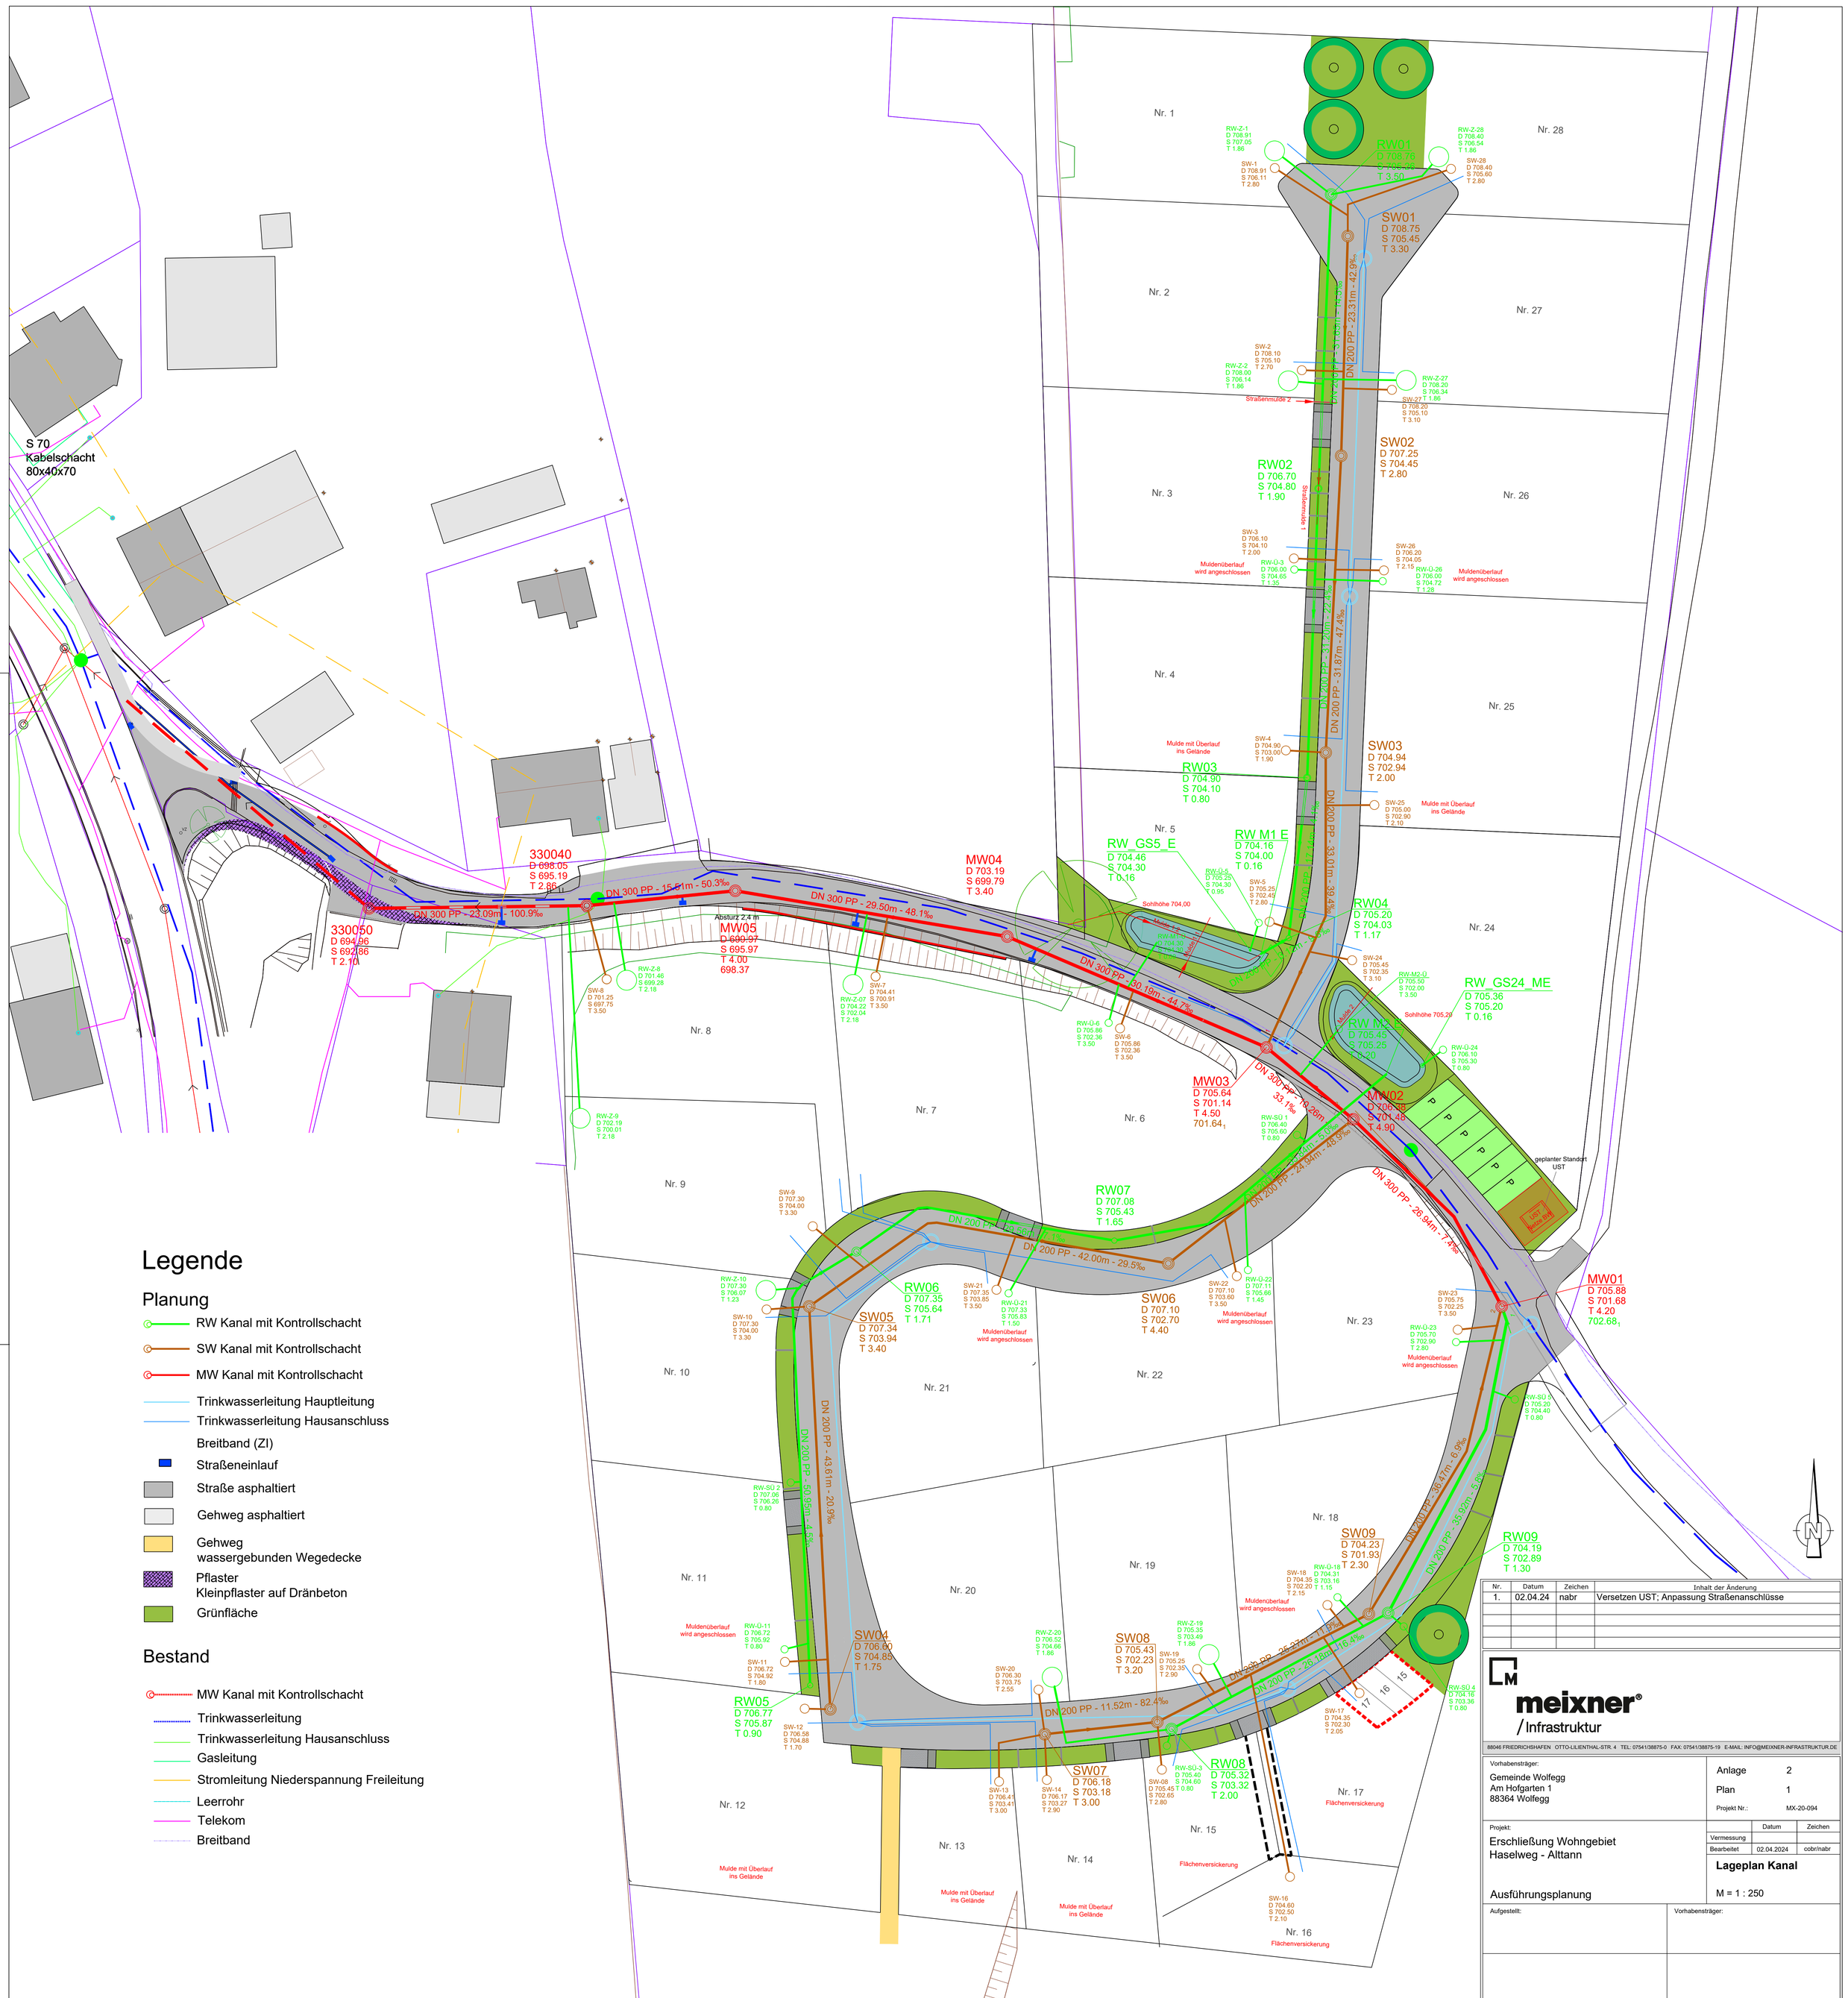

Legende

Planung

- RW Kanal mit Kontrollschacht
- SW Kanal mit Kontrollschacht
- MW Kanal mit Kontrollschacht
- Trinkwasserleitung Hauptleitung
- Trinkwasserleitung Hausanschluss
- Breitband (ZI)
- Straßeneinlauf
- Straße asphaltiert
- Gehweg asphaltiert
- Gehweg wassergebunden Wegedecke
- Pflaster Kleinpflaster auf Dränbeton
- Grünfläche

Bestand

- MW Kanal mit Kontrollschacht
- Trinkwasserleitung
- Trinkwasserleitung Hausanschluss
- Gasleitung
- Stromleitung Niederspannung Freileitung
- Leerrohr
- Telekom
- Breitband

Nr.	Datum	Zeichen	Inhalt der Änderung
1.	02.04.24	nabr	Versetzen UST; Anpassung Straßenanschlüsse

meixner® / Infrastruktur
88046 FRIEDRICHSHAFEN OTTO-LILIENTHAL-STR. 4 TEL: 07541/38875-0 FAX: 07541/38875-19 E-MAIL: INFO@MEIXNER-INFRASTRUKTUR.DE

Vorhabensträger:
Gemeinde Wolfegg
Am Hofgarten 1
88364 Wolfegg

Anlage 2
Plan 1
Projekt Nr.: MX-20-094

Projekt:
Erschließung Wohngebiet
Haselweg - Alttann

Ausführungsplanung

	Datum	Zeichen
Vermessung		
Bearbeitet	02.04.2024	cobr/nabr

Lageplan Kanal

M = 1 : 250

Aufgestellt:

Vorhabensträger: