


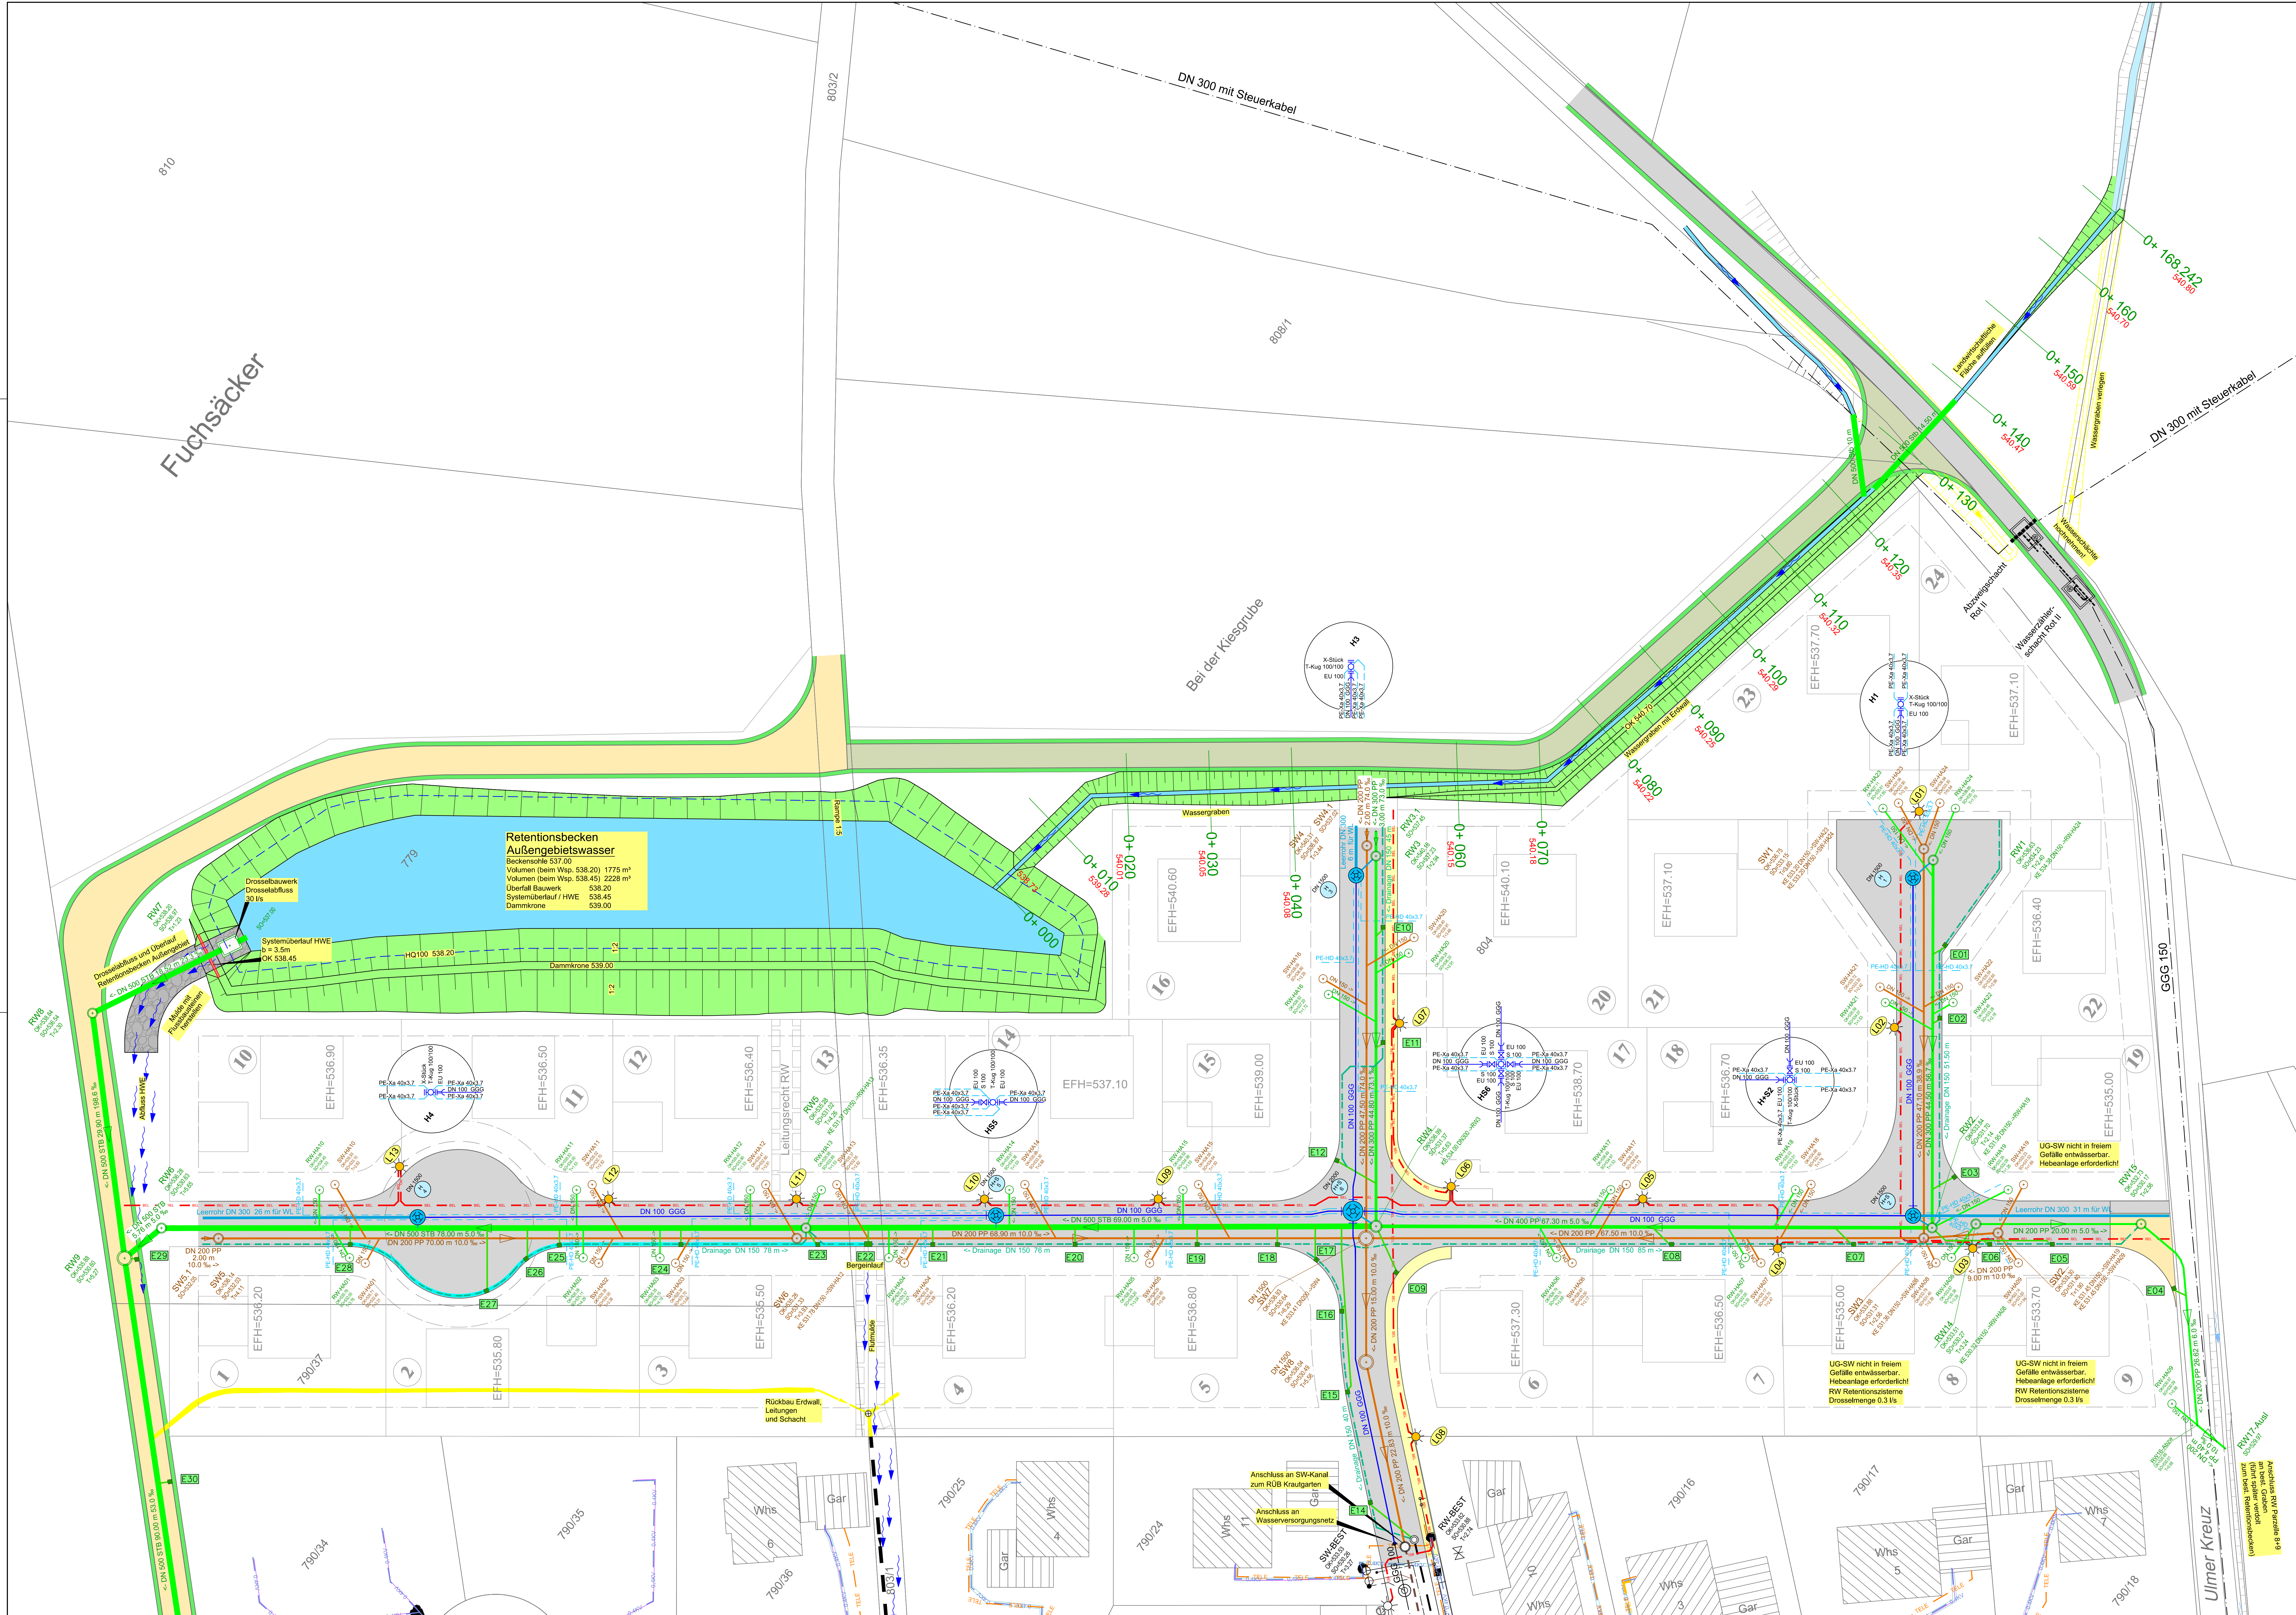


Zeichenerklärung:

Versorgungsleitungen Bestand	
	Gas
	Telekom
	Niederspannung 0.4kV
	Hochspannung 20kV erdverlegt
	Leerrohr

Die Leitungsführung der Kabel dient nur zur Übersicht. Die genaue Lage ist bei den entsprechenden Versorgungsunternehmen einzuholen.

Kanalisation und Wasserversorgung

	Wasserleitung Bestand
	Wasserhaushaltsanschluss Bestand
	Wasserleitung Planung
	Wasserhaushaltsanschluss Planung
	Schmutzwasserkanal Bestand
	Schmutzwasserkanal Planung
	Drainage/Sickerleitung Bestand
	Drainage/Sickerleitung Planung
	Straßenbeleuchtung Planung

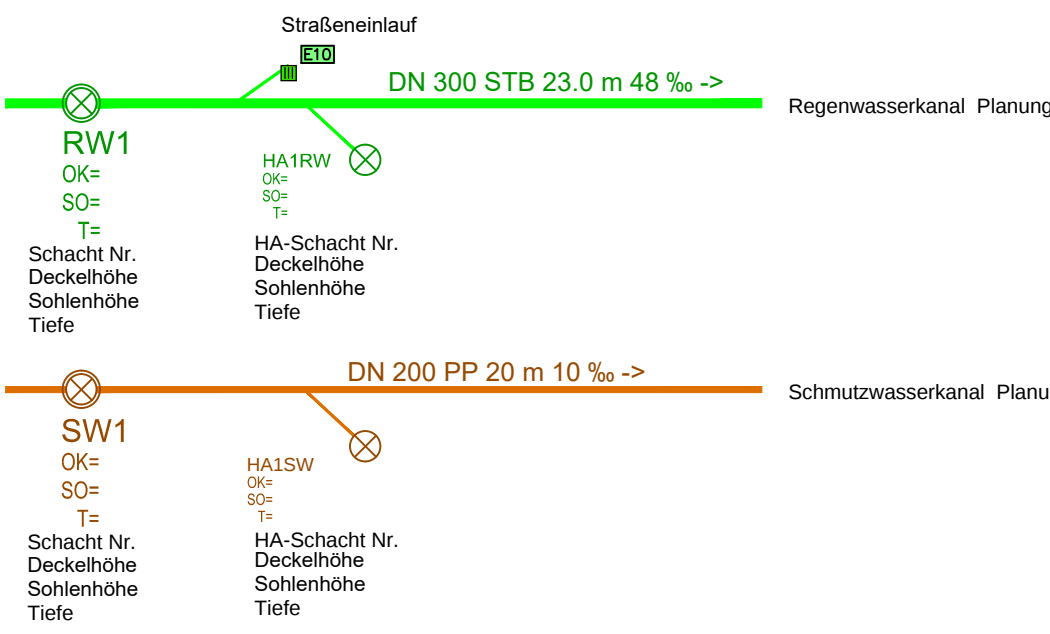

Hinweis:
Rückstauniveau Regenwasserkanal ist OK Straße.

Höhen im System DHNN92

Gemeinde Burgrieden / Ortsteil Rot
Kreis Biberach

Erschließung Baugebiet "Ulmer Kreuz III"

Kanalisation und Wasserversorgung

Lageplan

Ausführungsplanung

Burgrieden

PLANNUMMER: 3818
PROJEKTHNUMMER: 21-002-24
ZEICHENGRUPPE: A LAGEPLAN DWG
BRÄUCHER: Braucherei
GEZEICHNET: ab/sk
BEZUG: 1:250
DATUM: 01.02.2022

Z: GEMEINSCHAFT BURGRIEDEN/21-002-24 ERSCHEIENUNG BG ULMER KREUZ III/25 CACHAU/BOFÜHRUNGSPLANUNG/LAGEPLAN DWG 01.02.2022

Erwin Schmid | Dipl.-Ing. (FH)
Industriestraße 49
88444 Albstadt-Landsberg
Tel. 07361 5 28 08 - 00
mail: info@es-tiefbauplanung.de