


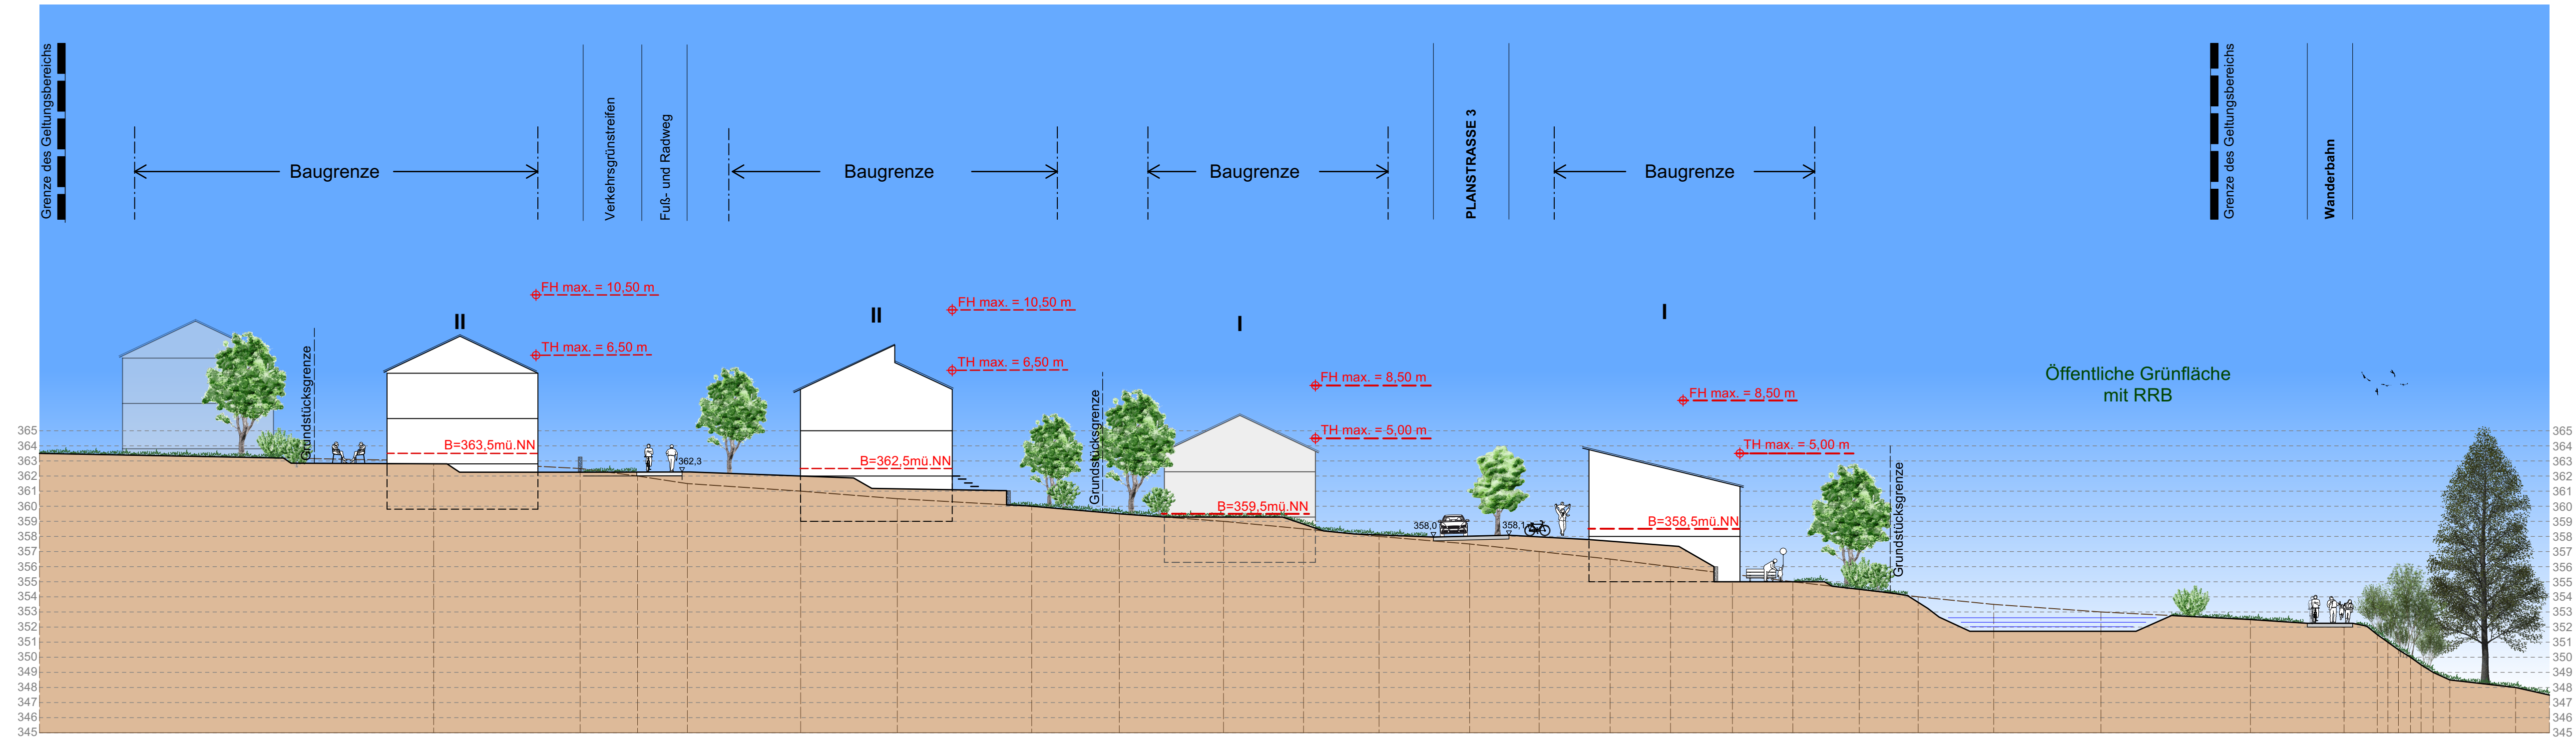

KOMMUNALPLANUNG • TIEFBAU • STÄDTEBAU

Dipl.-Ing. (FH) Guido Lysiak

Dipl.-Ing. Jürgen Glaser

Dipl.-Ing., Dipl.-Wirtsch.-Ing. Steffen Leiblein

Beratende Ingenieure und freier Stadtplaner

Eisenbahnstraße 26, 74821 Mosbach • Fon 06261/9290-0 • Fax 06261/9290-44 • info@ifk-mosbach.de • www.ifk-mosbach.de



INGENIEURE

Partnerschaftsgesellschaft m.B.B.

	Datum	Zeichen	Gefertigt: _____	Anlage	4
bearbeitet	03.05.2024	Lan			
gezeichnet	03.05.2024	Lan/Jau		Projekt Nr.	3887

Gemeinde
Ortsteil
Projekt
Plan
Maßstab

Fahrenbach
Fahrenbach
Bebauungsplan
Feldbrunnen II
Neuaufstellung
im Regelverfahren
Geländeschnitt 1-1'
1 : 250

Die Gemeinde:

Fahrenbach, den

Der Bürgermeister