



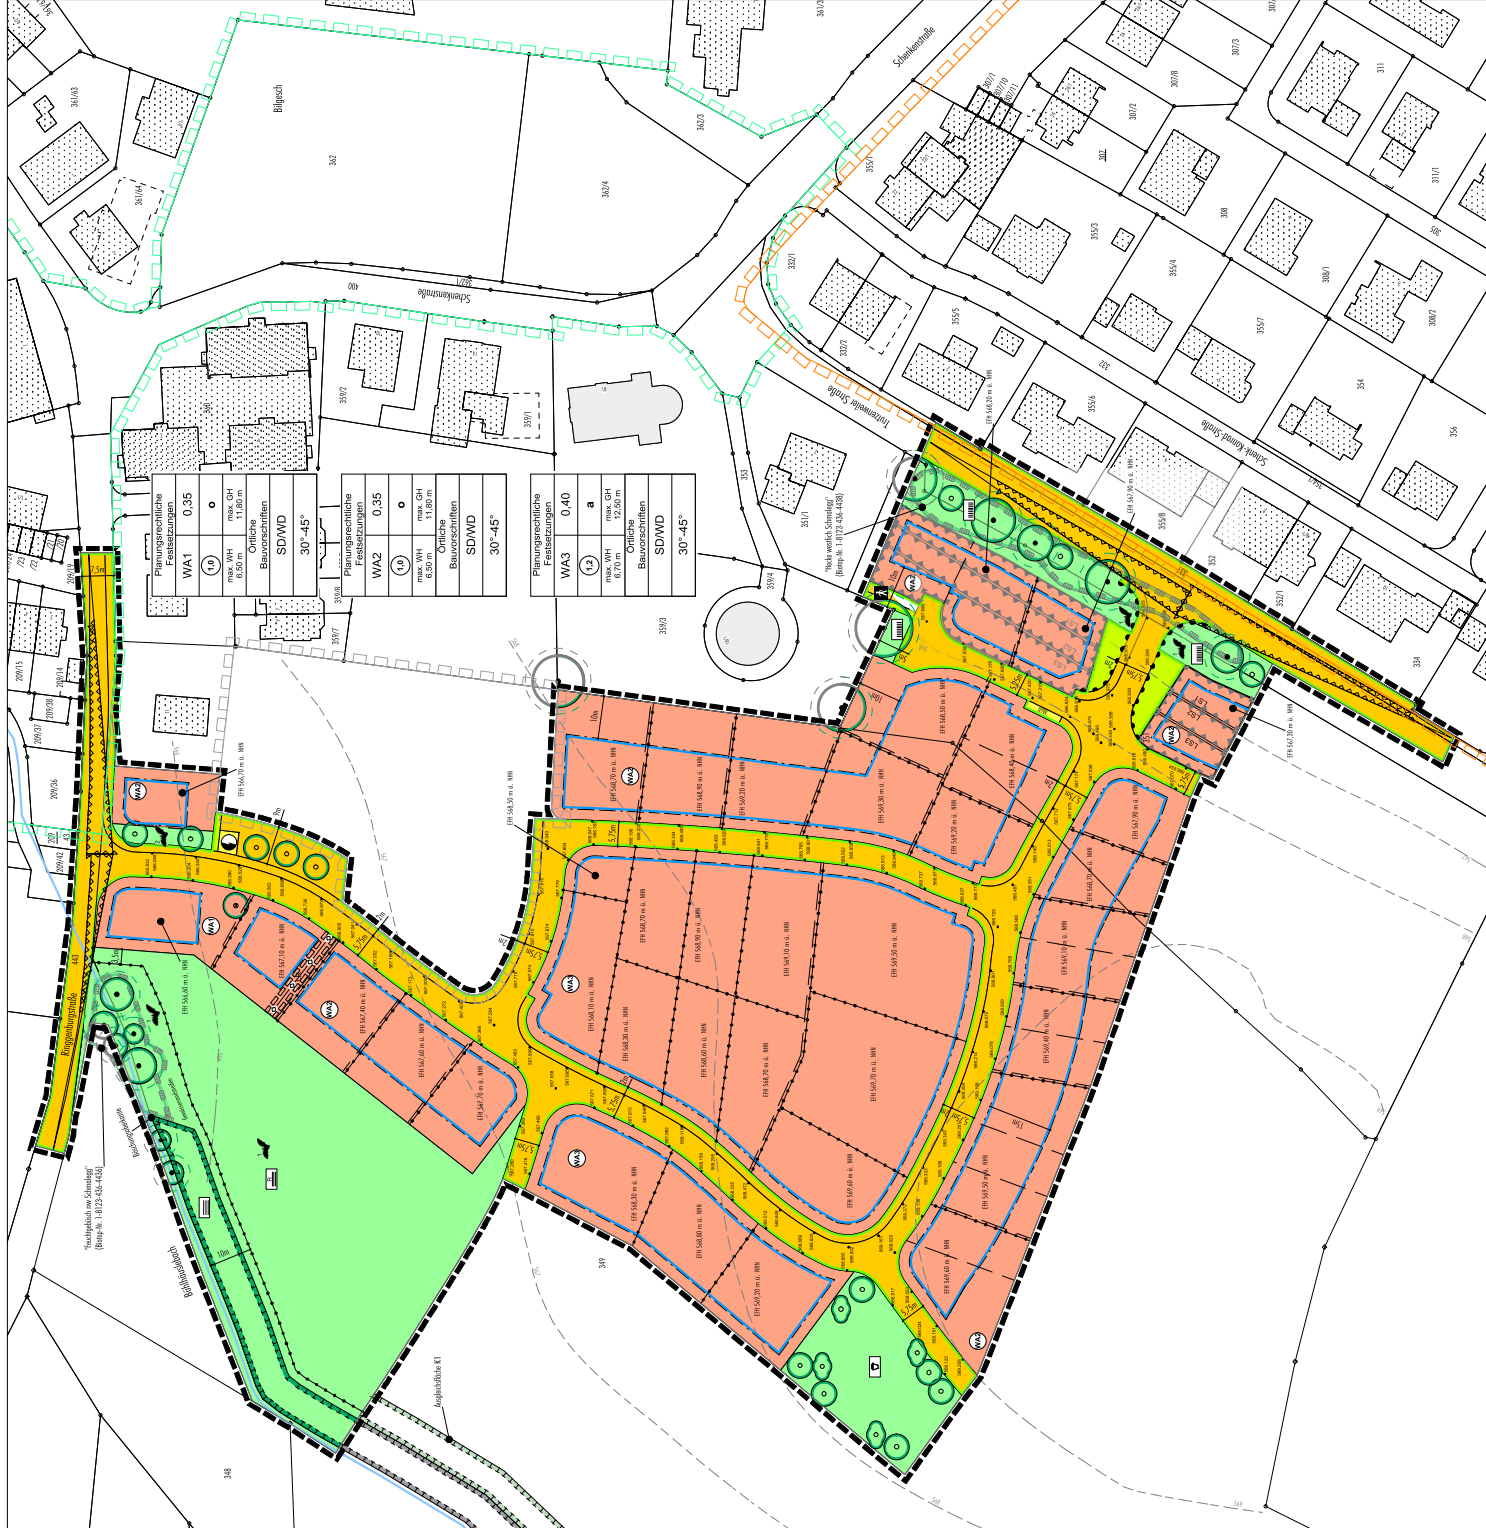

ÜBERSICHTSKARTE

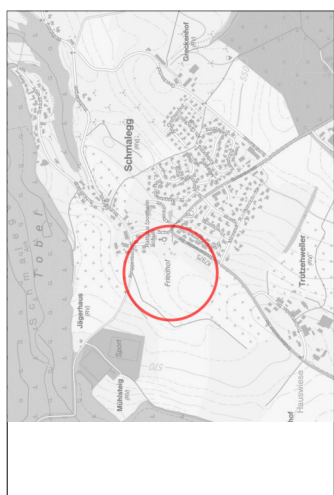

Planungsrechtliche Festsetzungen	
WA1	0,35
Örtliche Bauvorschriften	SDWD
30°-45°	

Planungsrechtliche Festsetzungen	
WA2	0,35
Örtliche Bauvorschriften	SDWD
30°-45°	

Planungsrechtliche Festsetzungen	
WA3	0,40
Örtliche Bauvorschriften	SDWD
30°-45°	


Bürgerhaus

Legende II

33/1

33/2

