


Legende:

- Regenwasserkanal
- Schmutzwasserkanal
- Mischwasserkanal
- Vakuumkanal
- Druckleitung
- Wasserleitung
- Steuerkabel

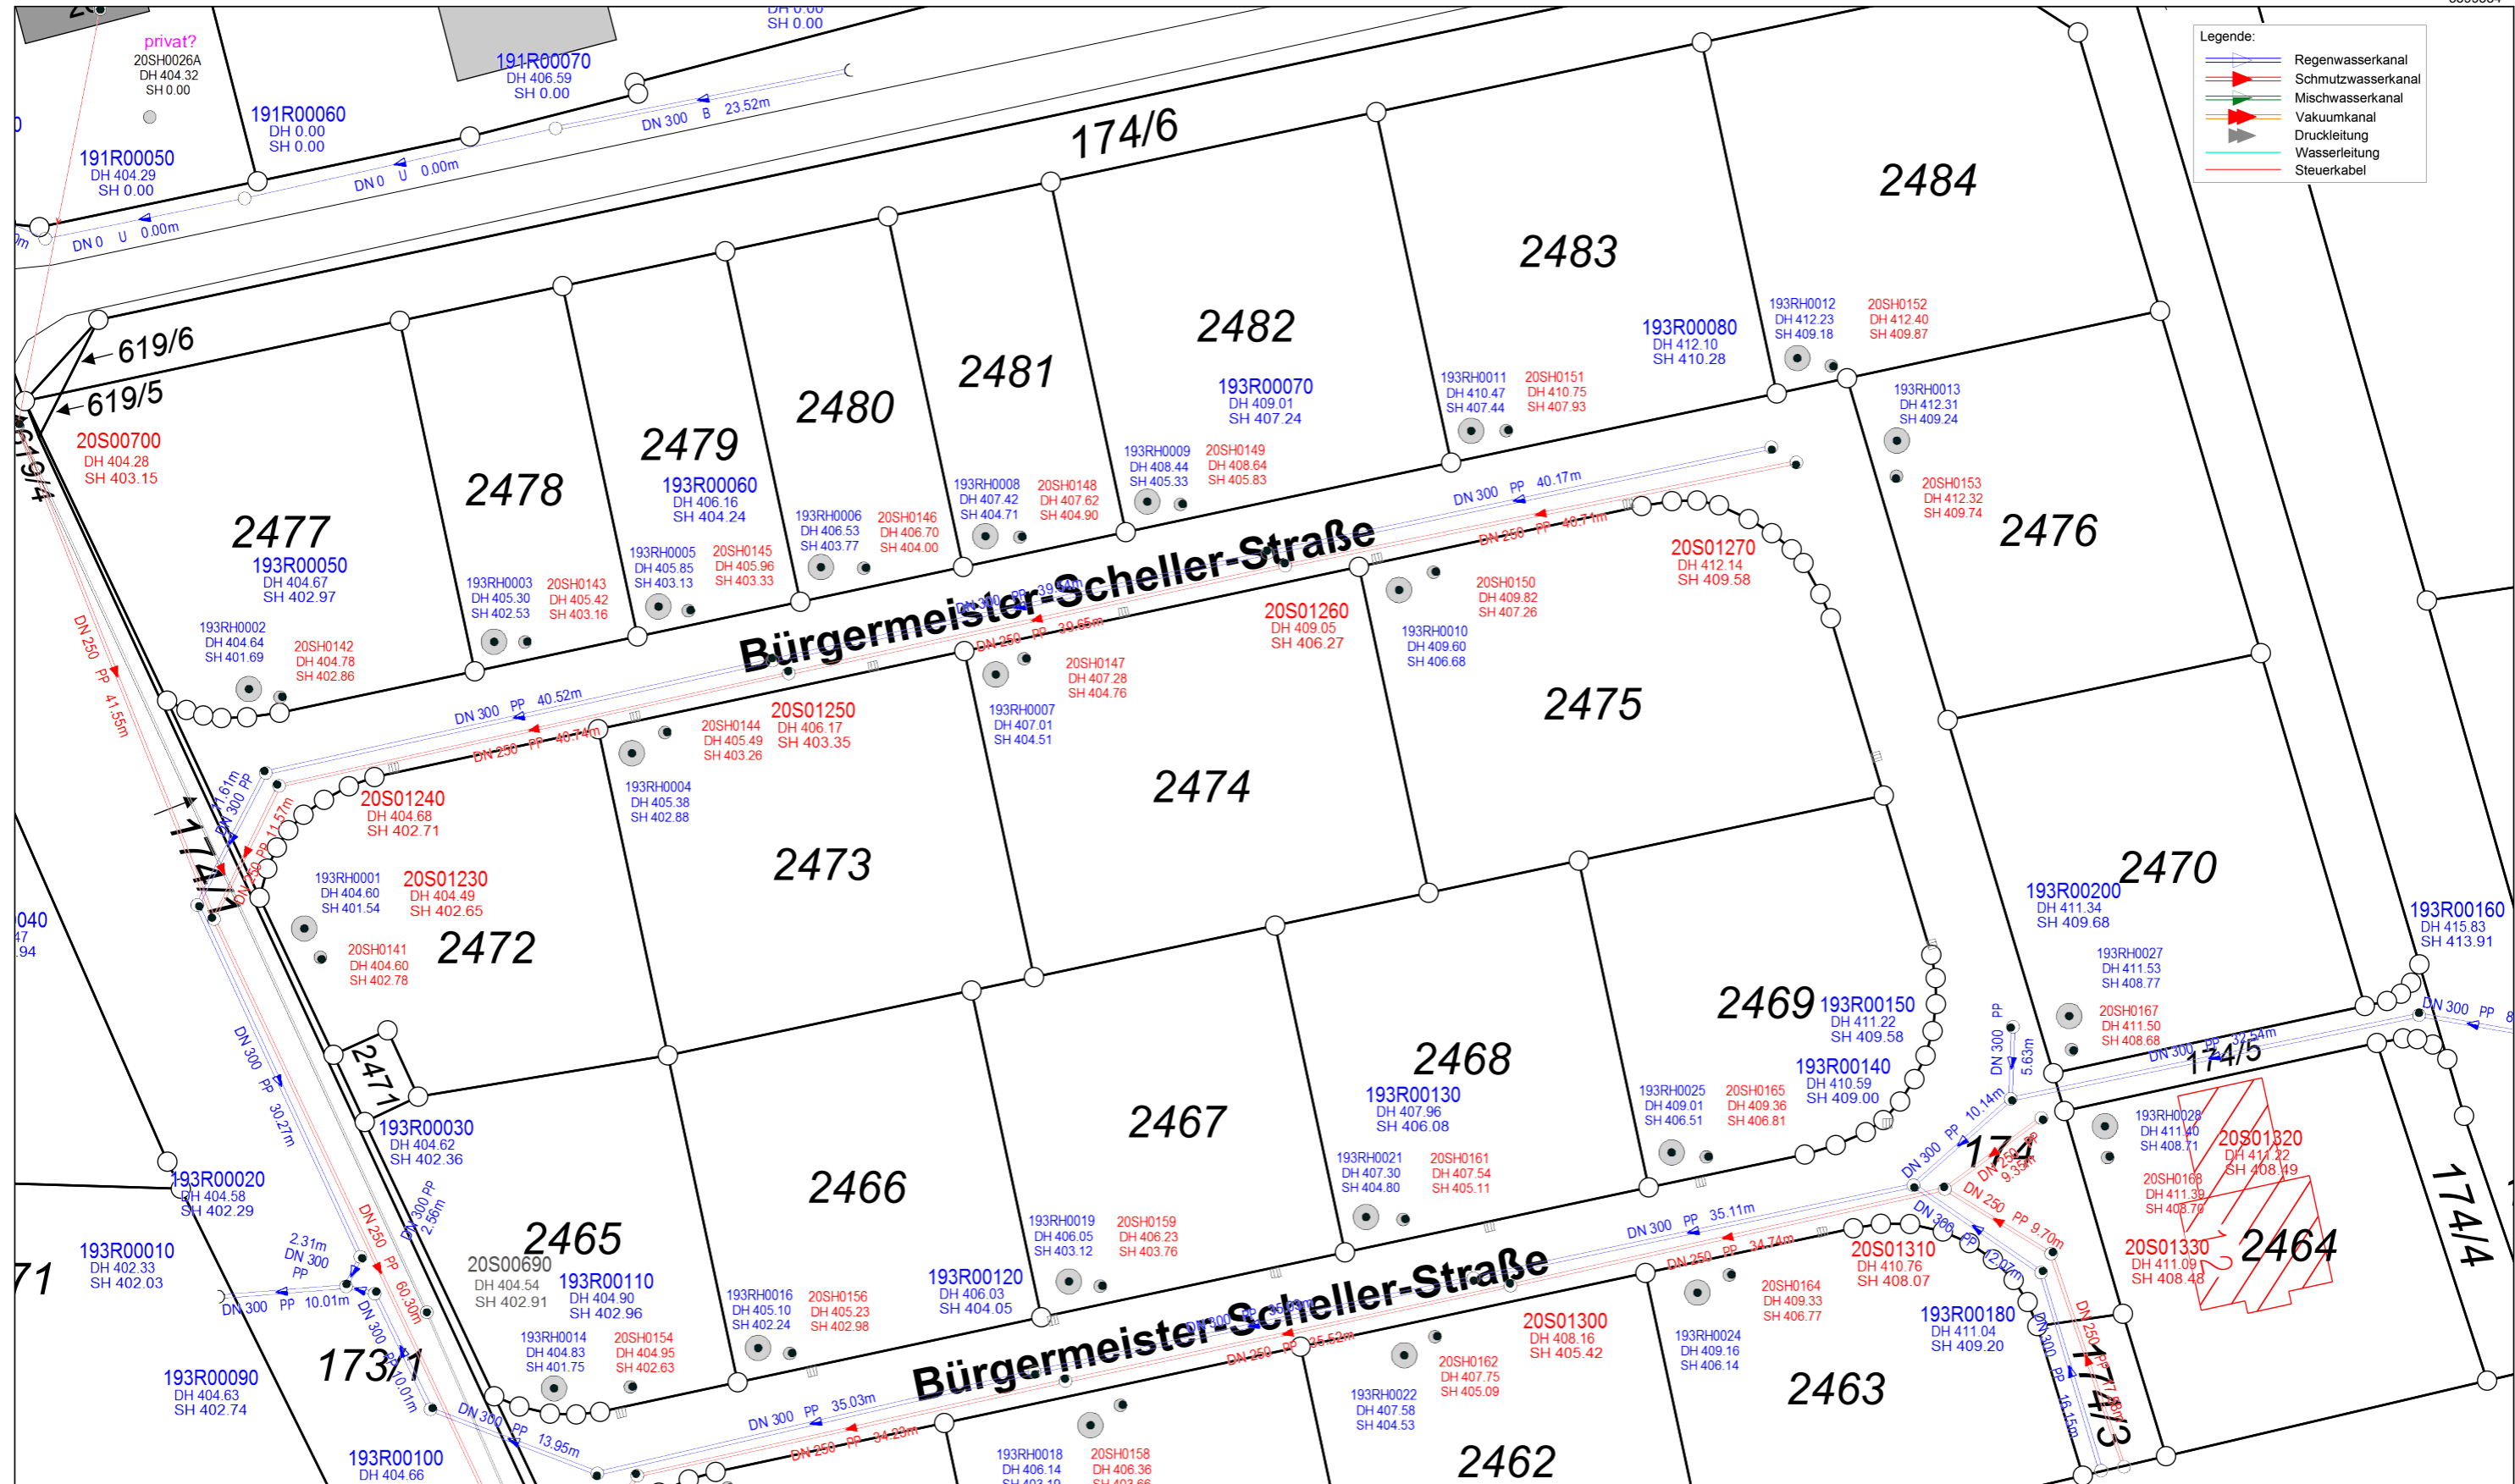


Große Kreisstadt Donauwörth

Rathausgasse 1
 86609 Donauwörth
 Tel: 0906/789-0
 Fax: 0906/789-999
 www.donauwoerth.de

Liegenschaftskarte

Maßstab 1:500
 Erstellt am 07.11.2023
 Flurstück: 2474
 Gemarkung: Wörnitzstein

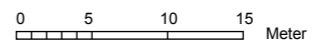

Maßstab 1:500

Der Auszug ist maschinell erstellt, er ist ohne Unterschrift gültig. Der Auszug darf nur mit Zustimmung des Katasteramtes vervielfältigt, umgearbeitet, ergänzt, veröffentlicht oder an Dritte weiter gegeben werden. Zuwiderhandlungen werden als Ordnungswidrigkeit verfolgt.