



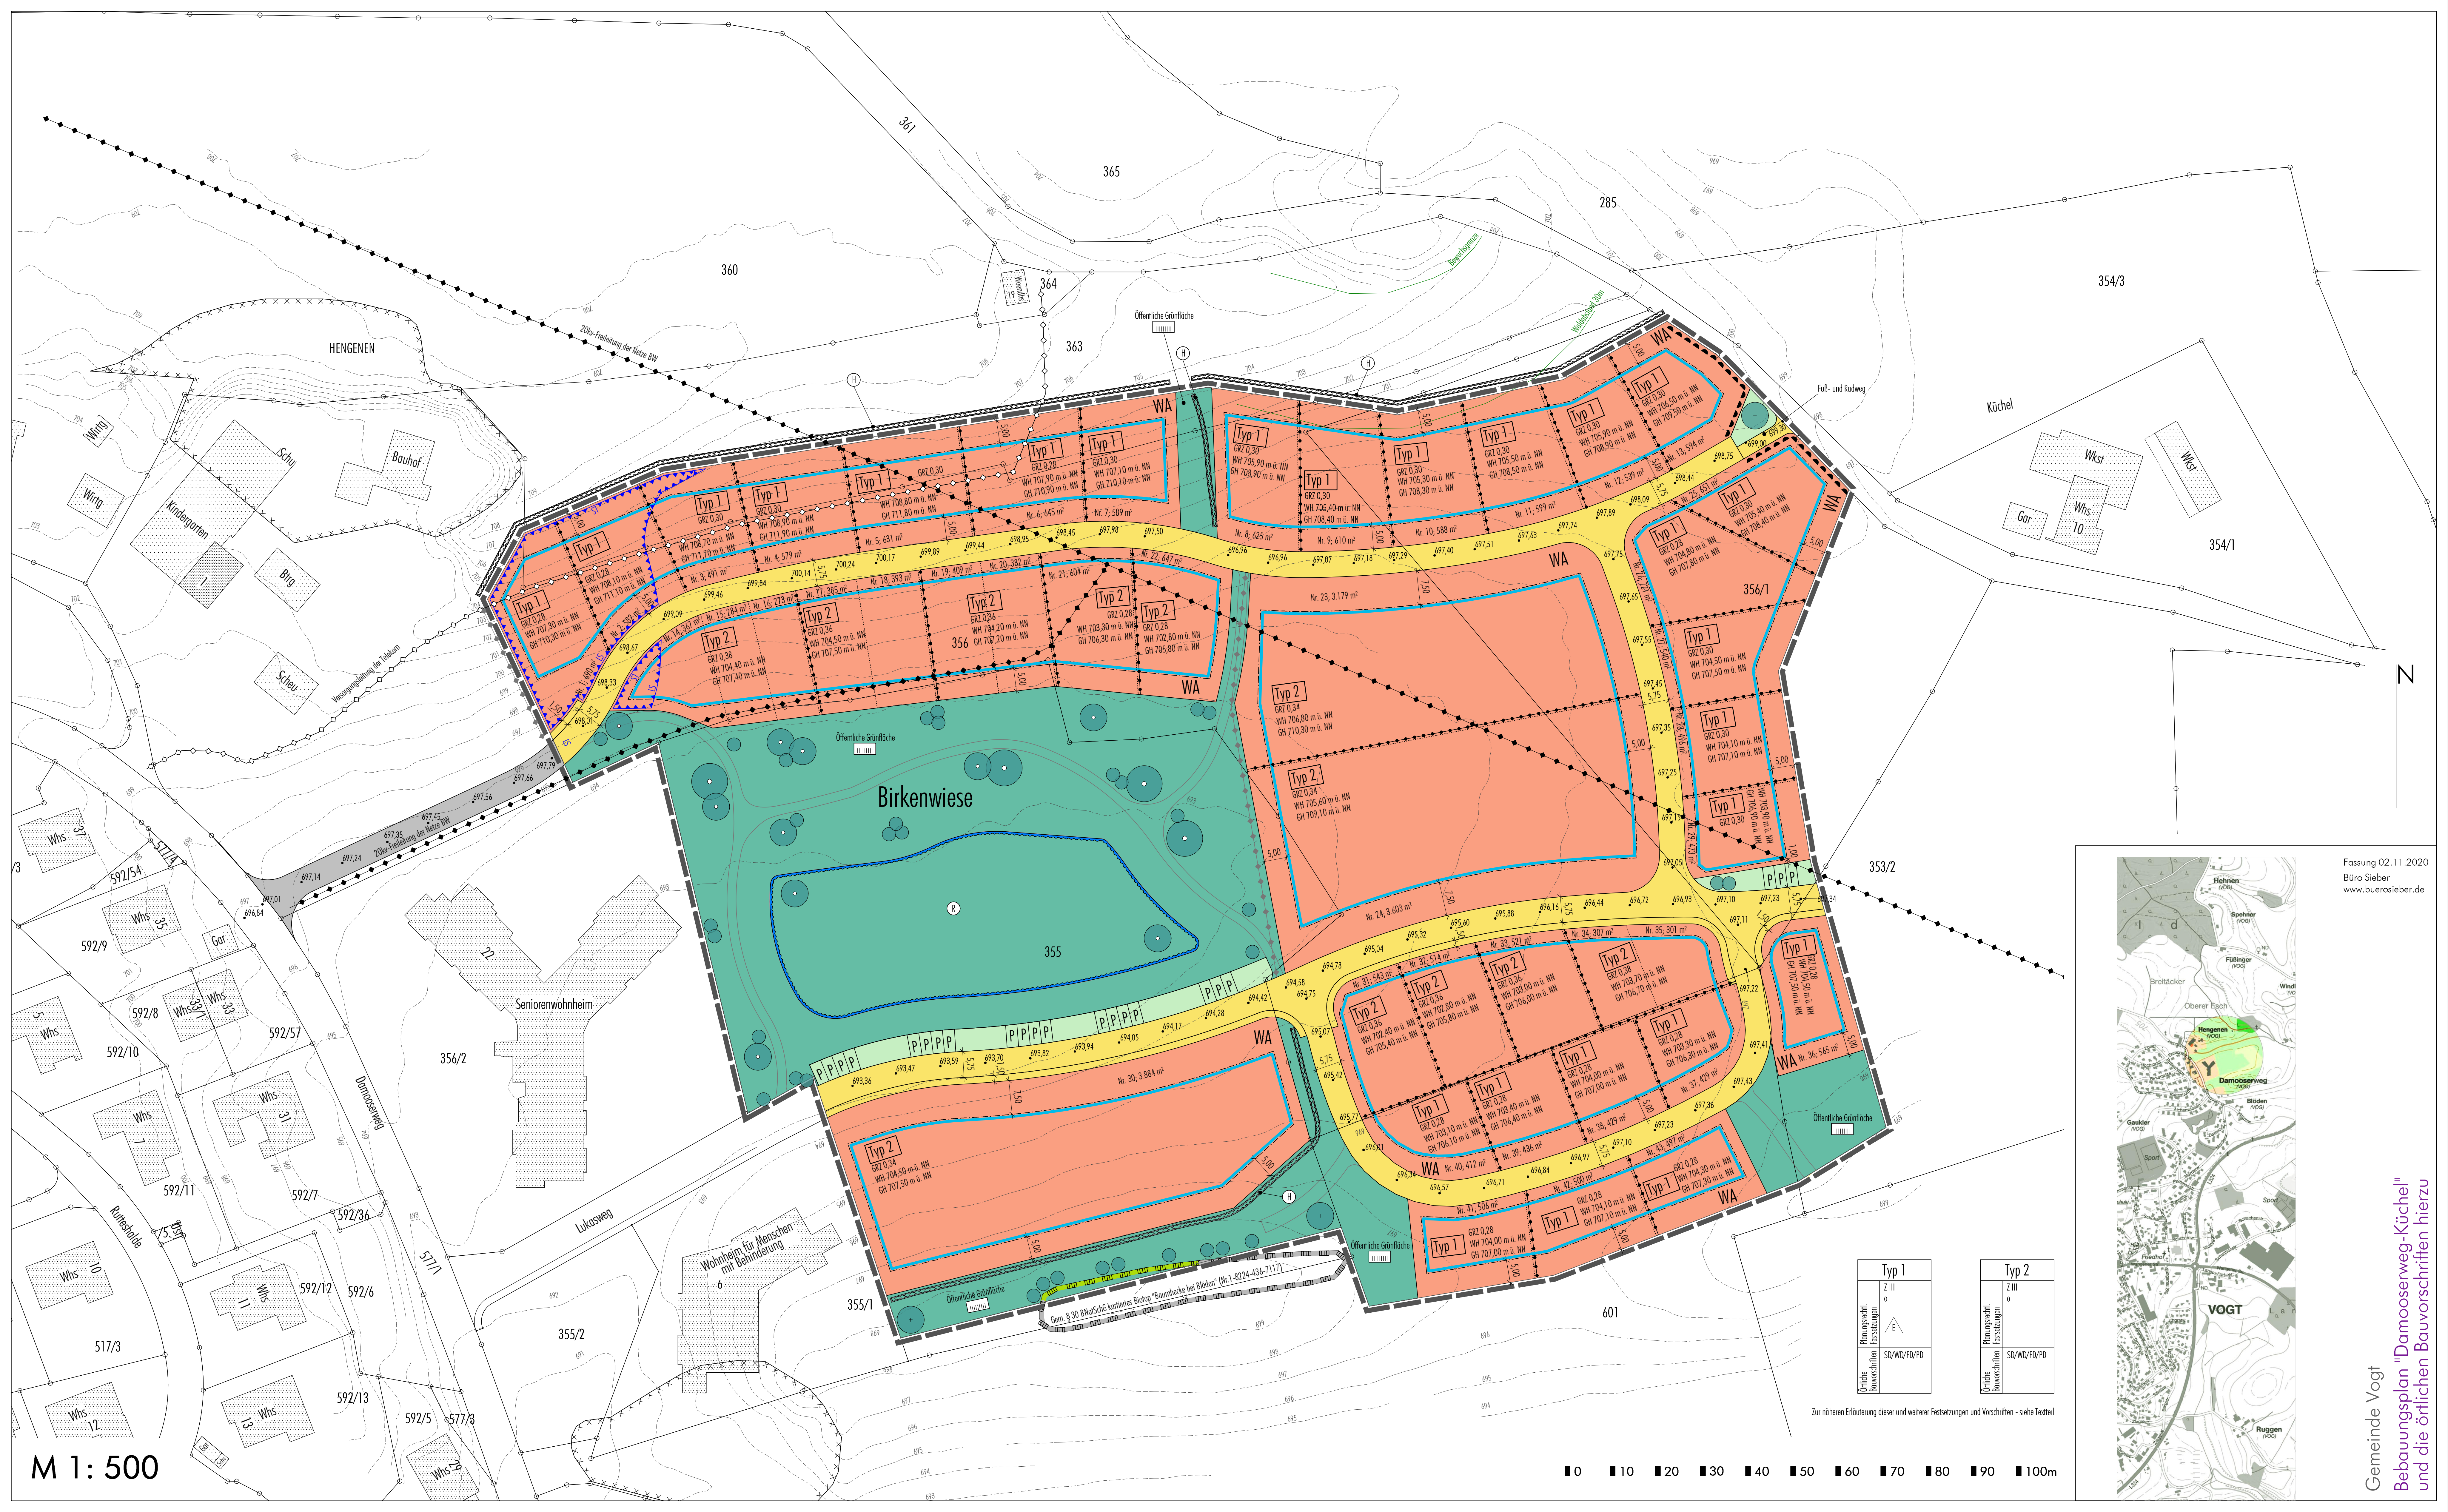

M 1: 500

Fassung 02.11.2020
Büro Sieber
www.buerosieber.de

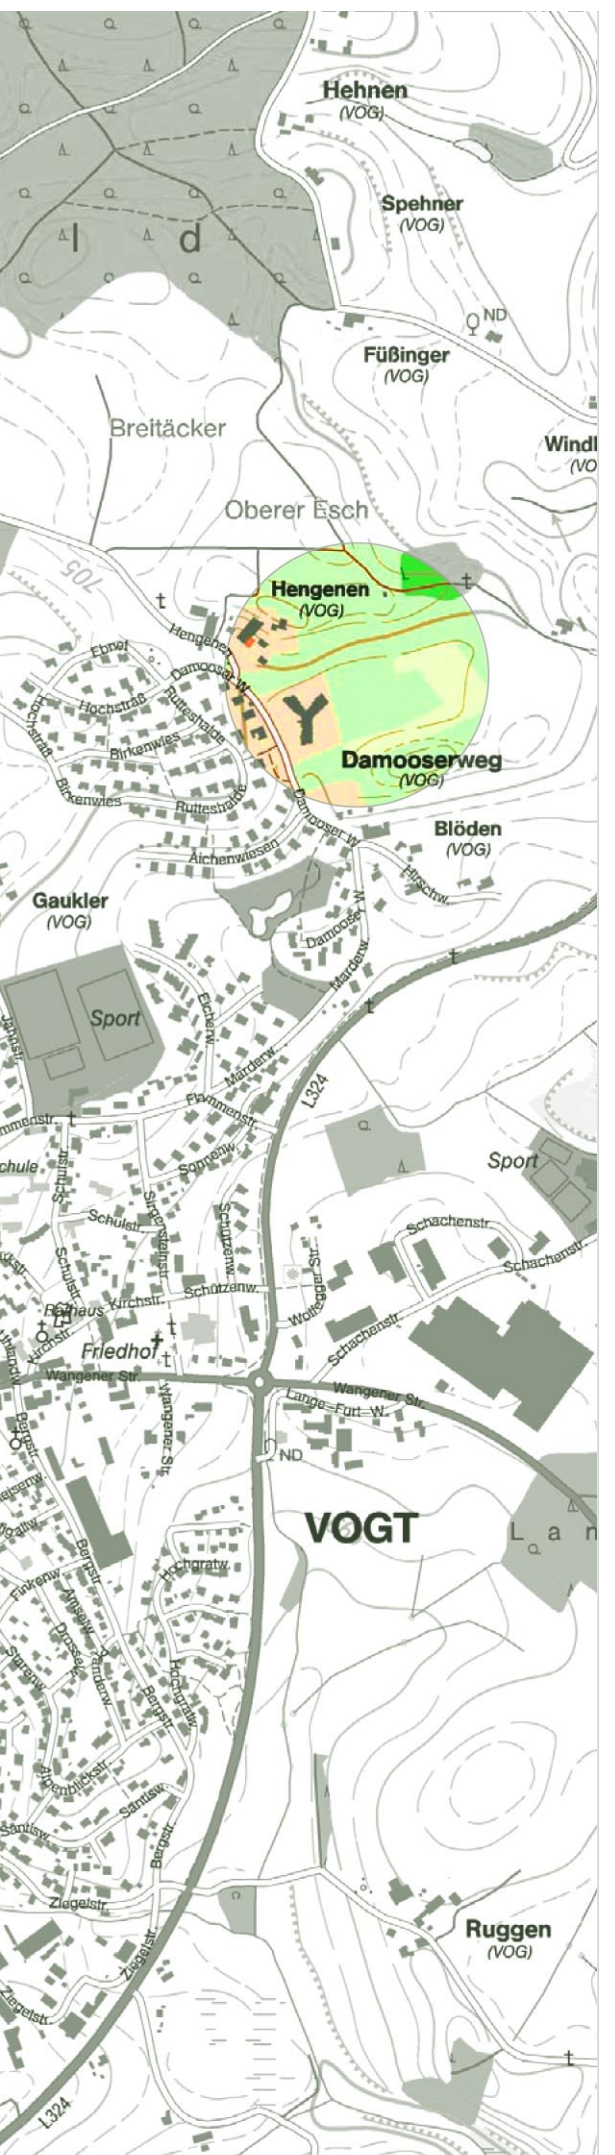

Typ 1	Typ 2
Planungsart Z III o	Planungsart Z III o
Örtliche Bauvorschriften SD/WD/FD/PD	Örtliche Bauvorschriften SD/WD/FD/PD

Zur näheren Erläuterung dieser und weiterer Festsetzungen und Vorschriften - siehe Teostell

0 10 20 30 40 50 60 70 80 90 100m

Gemeinde VOGT
Bebauungsplan "Damooserweg-Küchel"
und die örtlichen Bauvorschriften hierzu