




Schnitt Zisterne 6

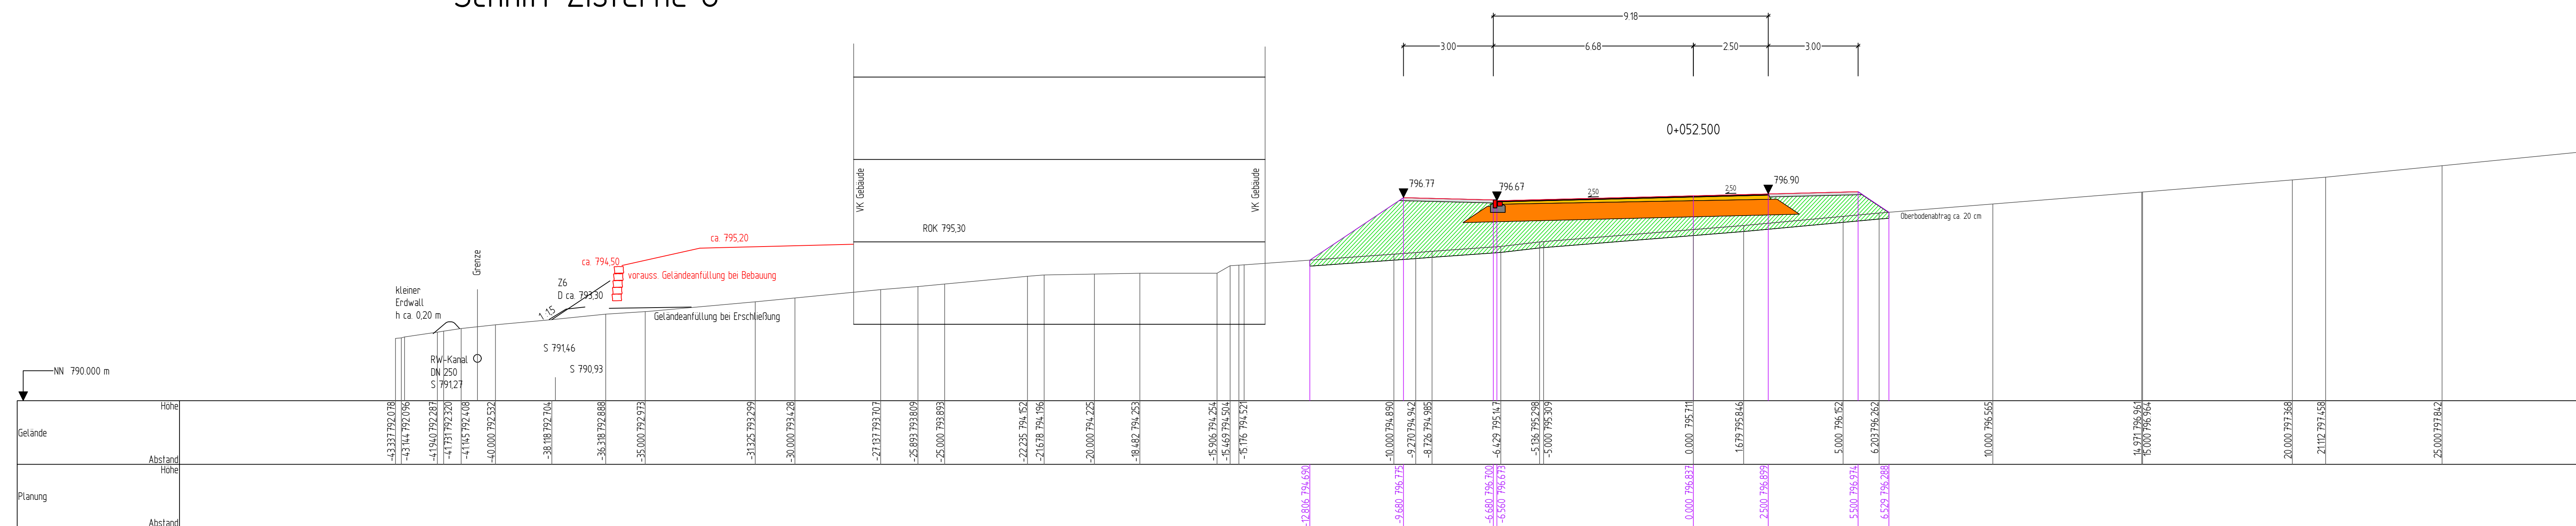


Schnitt Zisterne 5

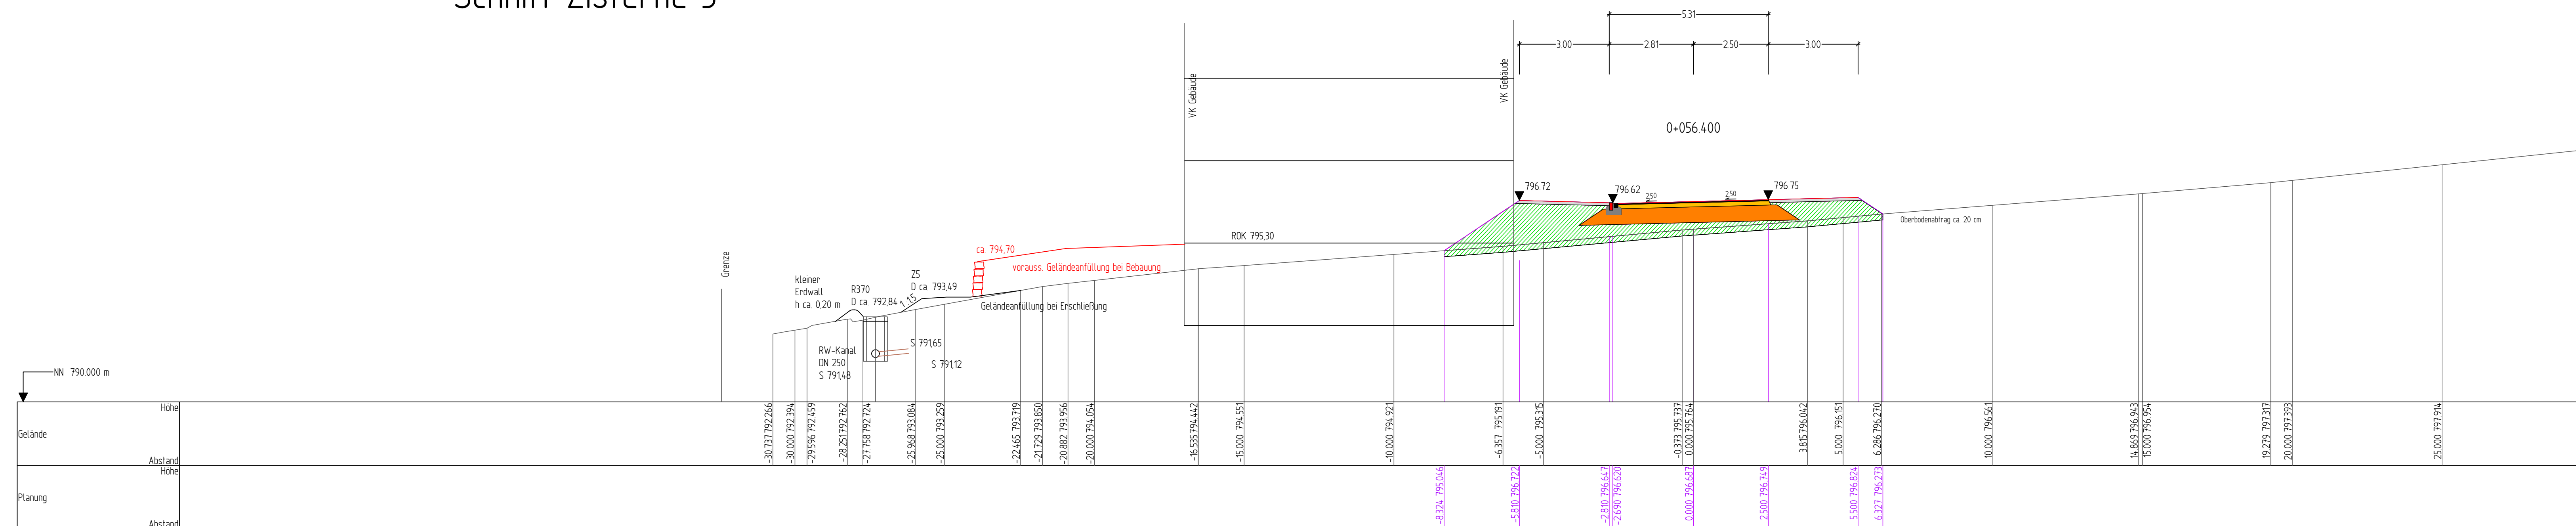

Schnitt Zisterne 4

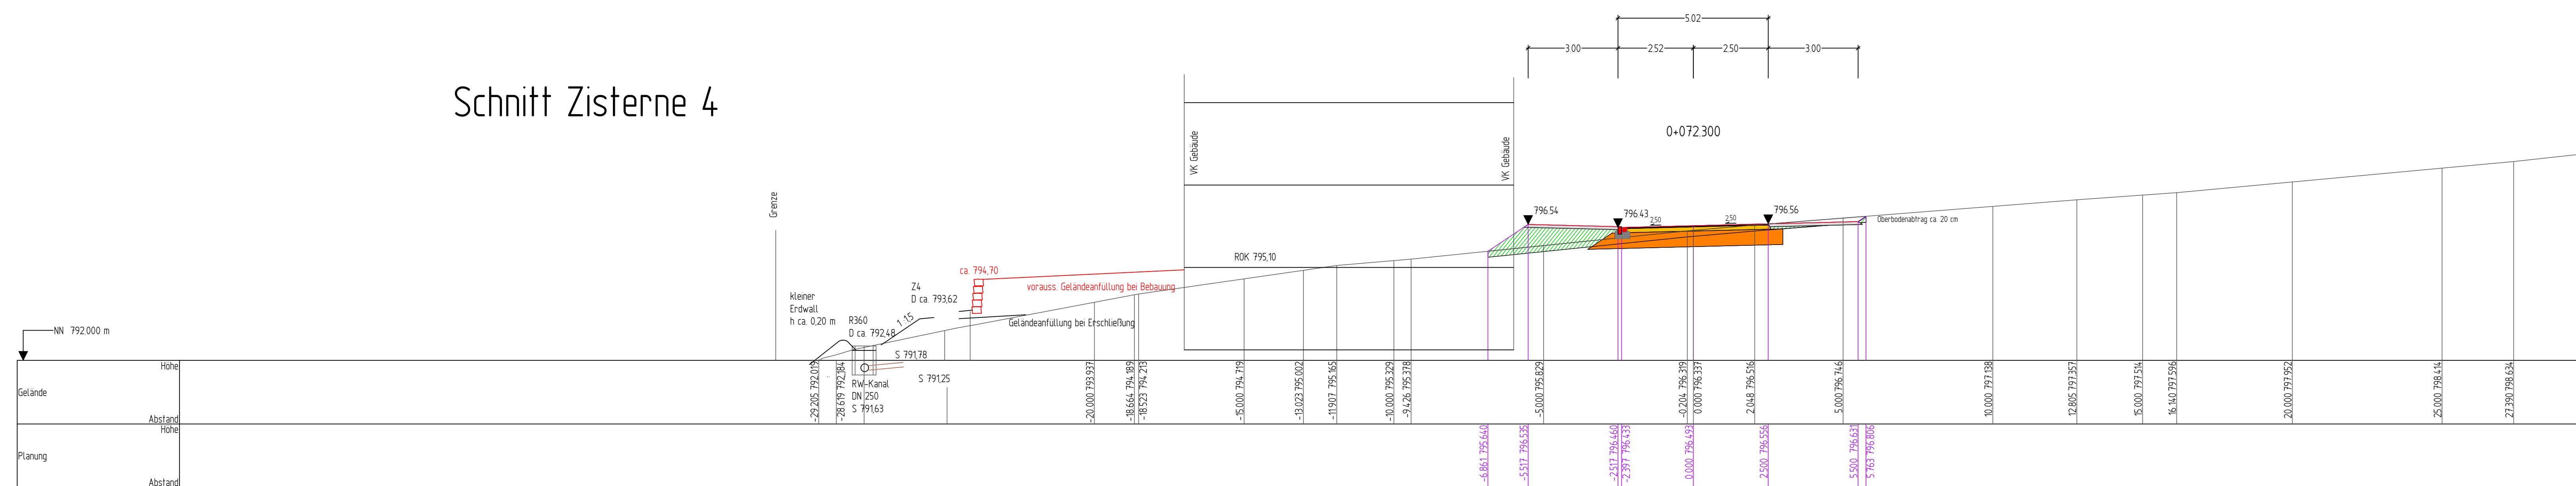

Schnitt Zisterne 3

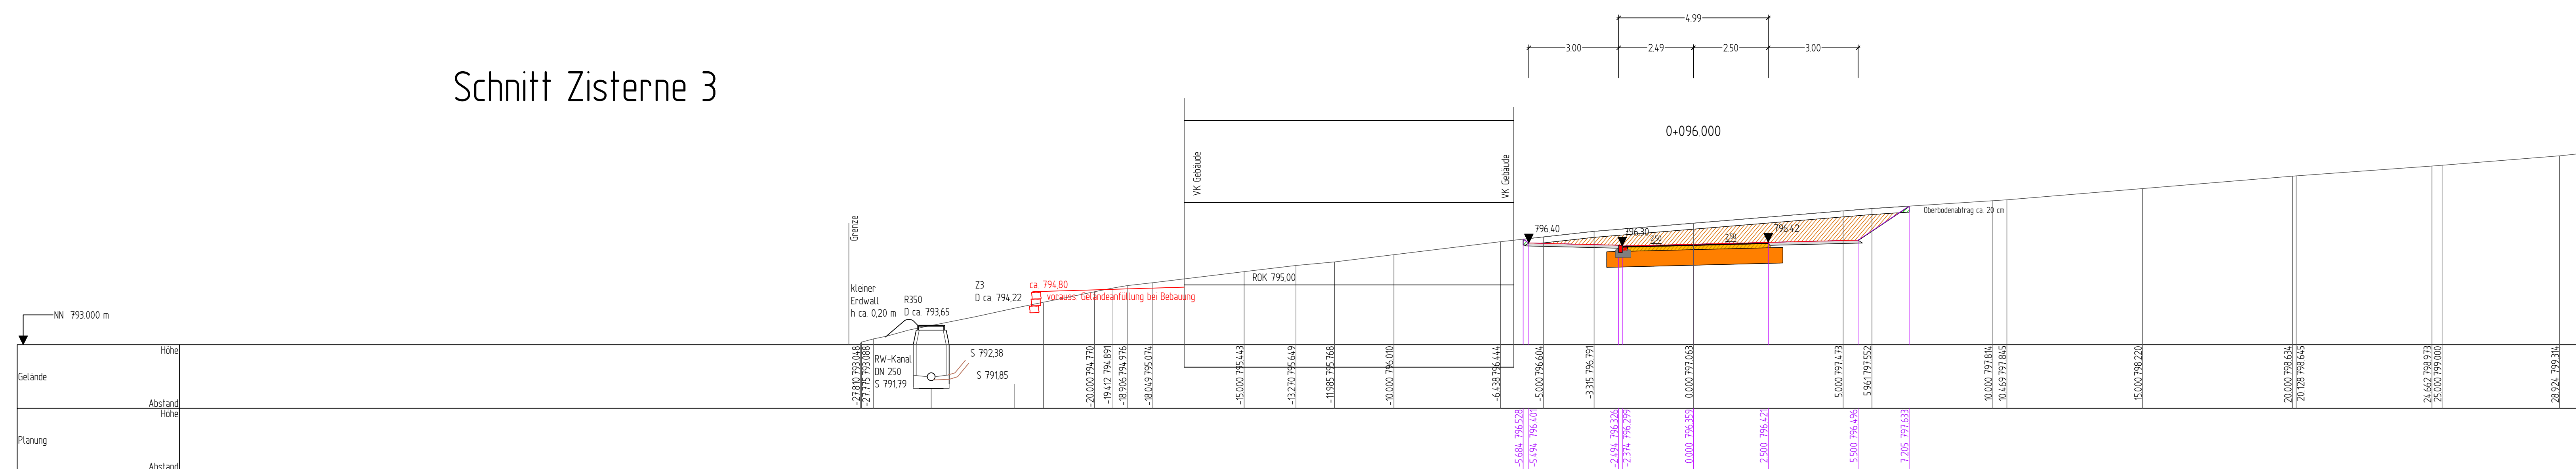

Fahrbahnaufbau
4 cm Asphaltdeckschicht
14 cm Asphalttragschicht
52 cm Frostschutzkies
Untergrundverbesserung nach Bedarf

Randstreifen
10 cm Kiestragschicht

[illegible]