


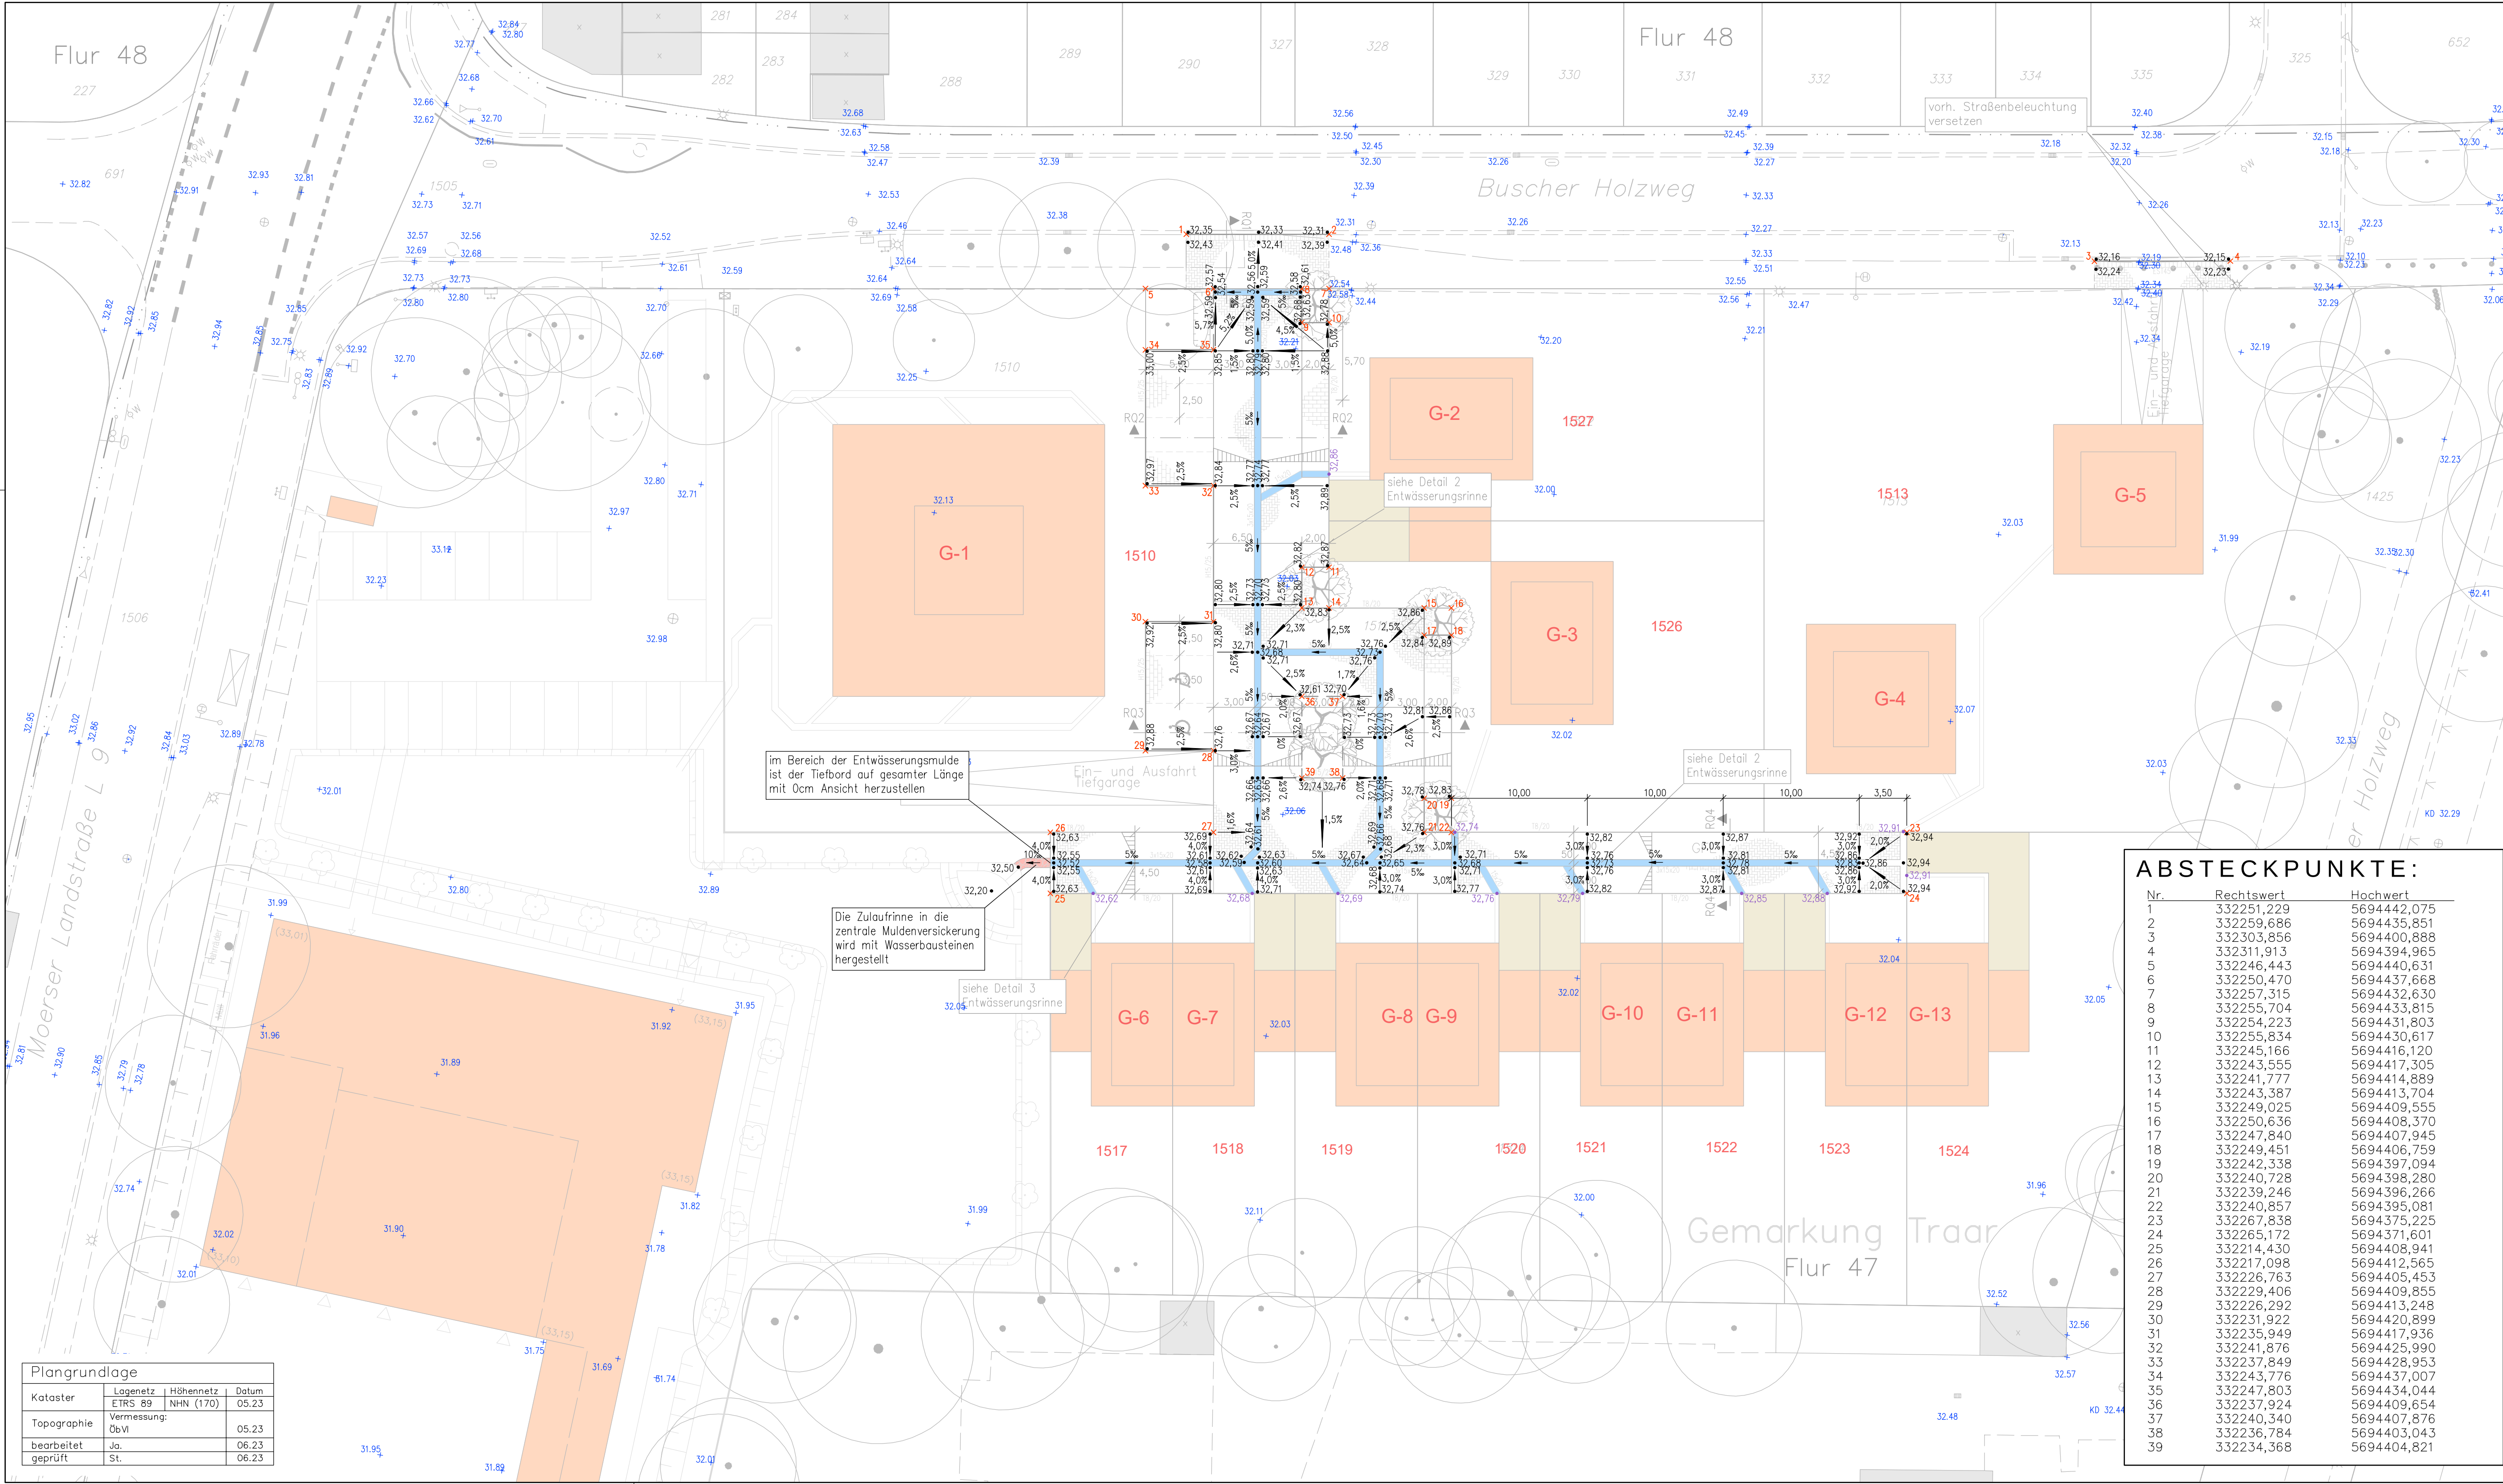


Plangrundlage			
Kataster	Lagenetz	Höhennetz	Datum
	ETRS 89	NHN (170)	05.23
Topographie	Vermessung:		
	ÖbVI		05.23
bearbeitet	Ja.		06.23
geprüft	St.		06.23

ABSTECKPUNKTE:

Nr.	Rechtswert	Hochwert
1	332251,229	5694442,075
2	332259,686	5694435,851
3	332303,856	5694400,888
4	332311,913	5694394,965
5	332246,443	5694440,631
6	332250,470	5694437,668
7	332257,315	5694432,630
8	332255,704	5694433,815
9	332254,223	5694431,803
10	332255,834	5694430,617
11	332245,166	5694416,120
12	332243,555	5694417,305
13	332241,777	5694414,889
14	332243,387	5694413,704
15	332249,025	5694409,555
16	332250,636	5694408,370
17	332247,840	5694407,945
18	332249,451	5694406,759
19	332242,338	5694397,094
20	332240,728	5694398,280
21	332239,246	5694396,266
22	332240,857	5694395,081
23	332267,838	5694375,225
24	332265,172	5694371,601
25	332214,430	5694408,941
26	332217,098	5694412,565
27	332226,763	5694405,453
28	332229,406	5694409,855
29	332226,292	5694413,248
30	332231,922	5694420,899
31	332235,949	5694417,936
32	332241,876	5694425,990
33	332237,849	5694428,953
34	332243,776	5694437,007
35	332247,803	5694434,044
36	332237,924	5694409,654
37	332240,340	5694407,876
38	332236,784	5694403,043
39	332234,368	5694404,821

RW: 332340.363, HW: 5694397.654

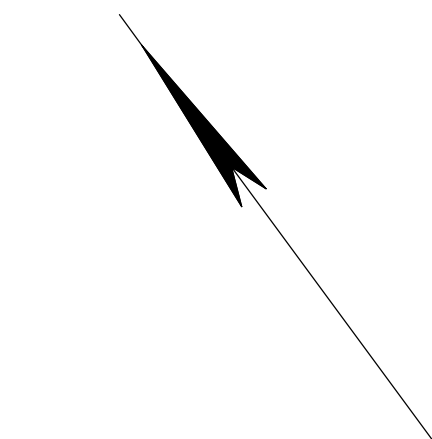

HINWEIS:

Im Straßenendausbau ist darauf zu achten das die privaten Flächen auch durch offene Entwässerungsrinnen an die öffentliche Verkehrsfläche anzuschließen sind.
Dies wird unter Anlage 04 Detail 4 genauer beschrieben

LEGENDE:

- x 32.39 vorh. Höhe
- x 32.39 vorh. Höhe entfällt
- 35.63 gepl. Höhe
- 5% gepl. Entwässerungsrinne
- 35.63 gepl. Höhe (Sohlhöhe Anschluss Grundstück)
- x 1 Absteckpunkt

KEINE WASSERSCHUTZZONE

H		
G		
F		
E		
D		
C		
B		
A		
Index	Datum	Name

Ingenieurbüro
Angenvoort + Barth
Partnerschaft

Blumentalstraße 147a
47738 Krefeld
Tel.: 02151 / 36585-0
Fax: 02151 / 36585-29
post@angenvoort-barth.de

Proj.: 23.20
Anlage: 6
Blatt: -
bear.: St.
gez.: St.
gepr.: Ri.

STADT KREFELD
INNOVATIV · KREATIV · WELTOFFEN

B-Plan 803
Buscher Holzweg

Ausführungsplanung		Krefeld, im April 2025	
Deckenhöhenplan		im Auftrag	
bearbeitet			
gezeichnet			
gesehen			
geändert			

Maßstab	1 : 250	Plan Nr.	DH1	Index	
---------	---------	----------	-----	-------	-------