
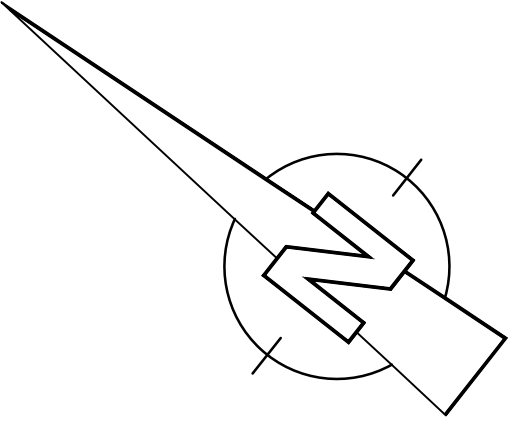


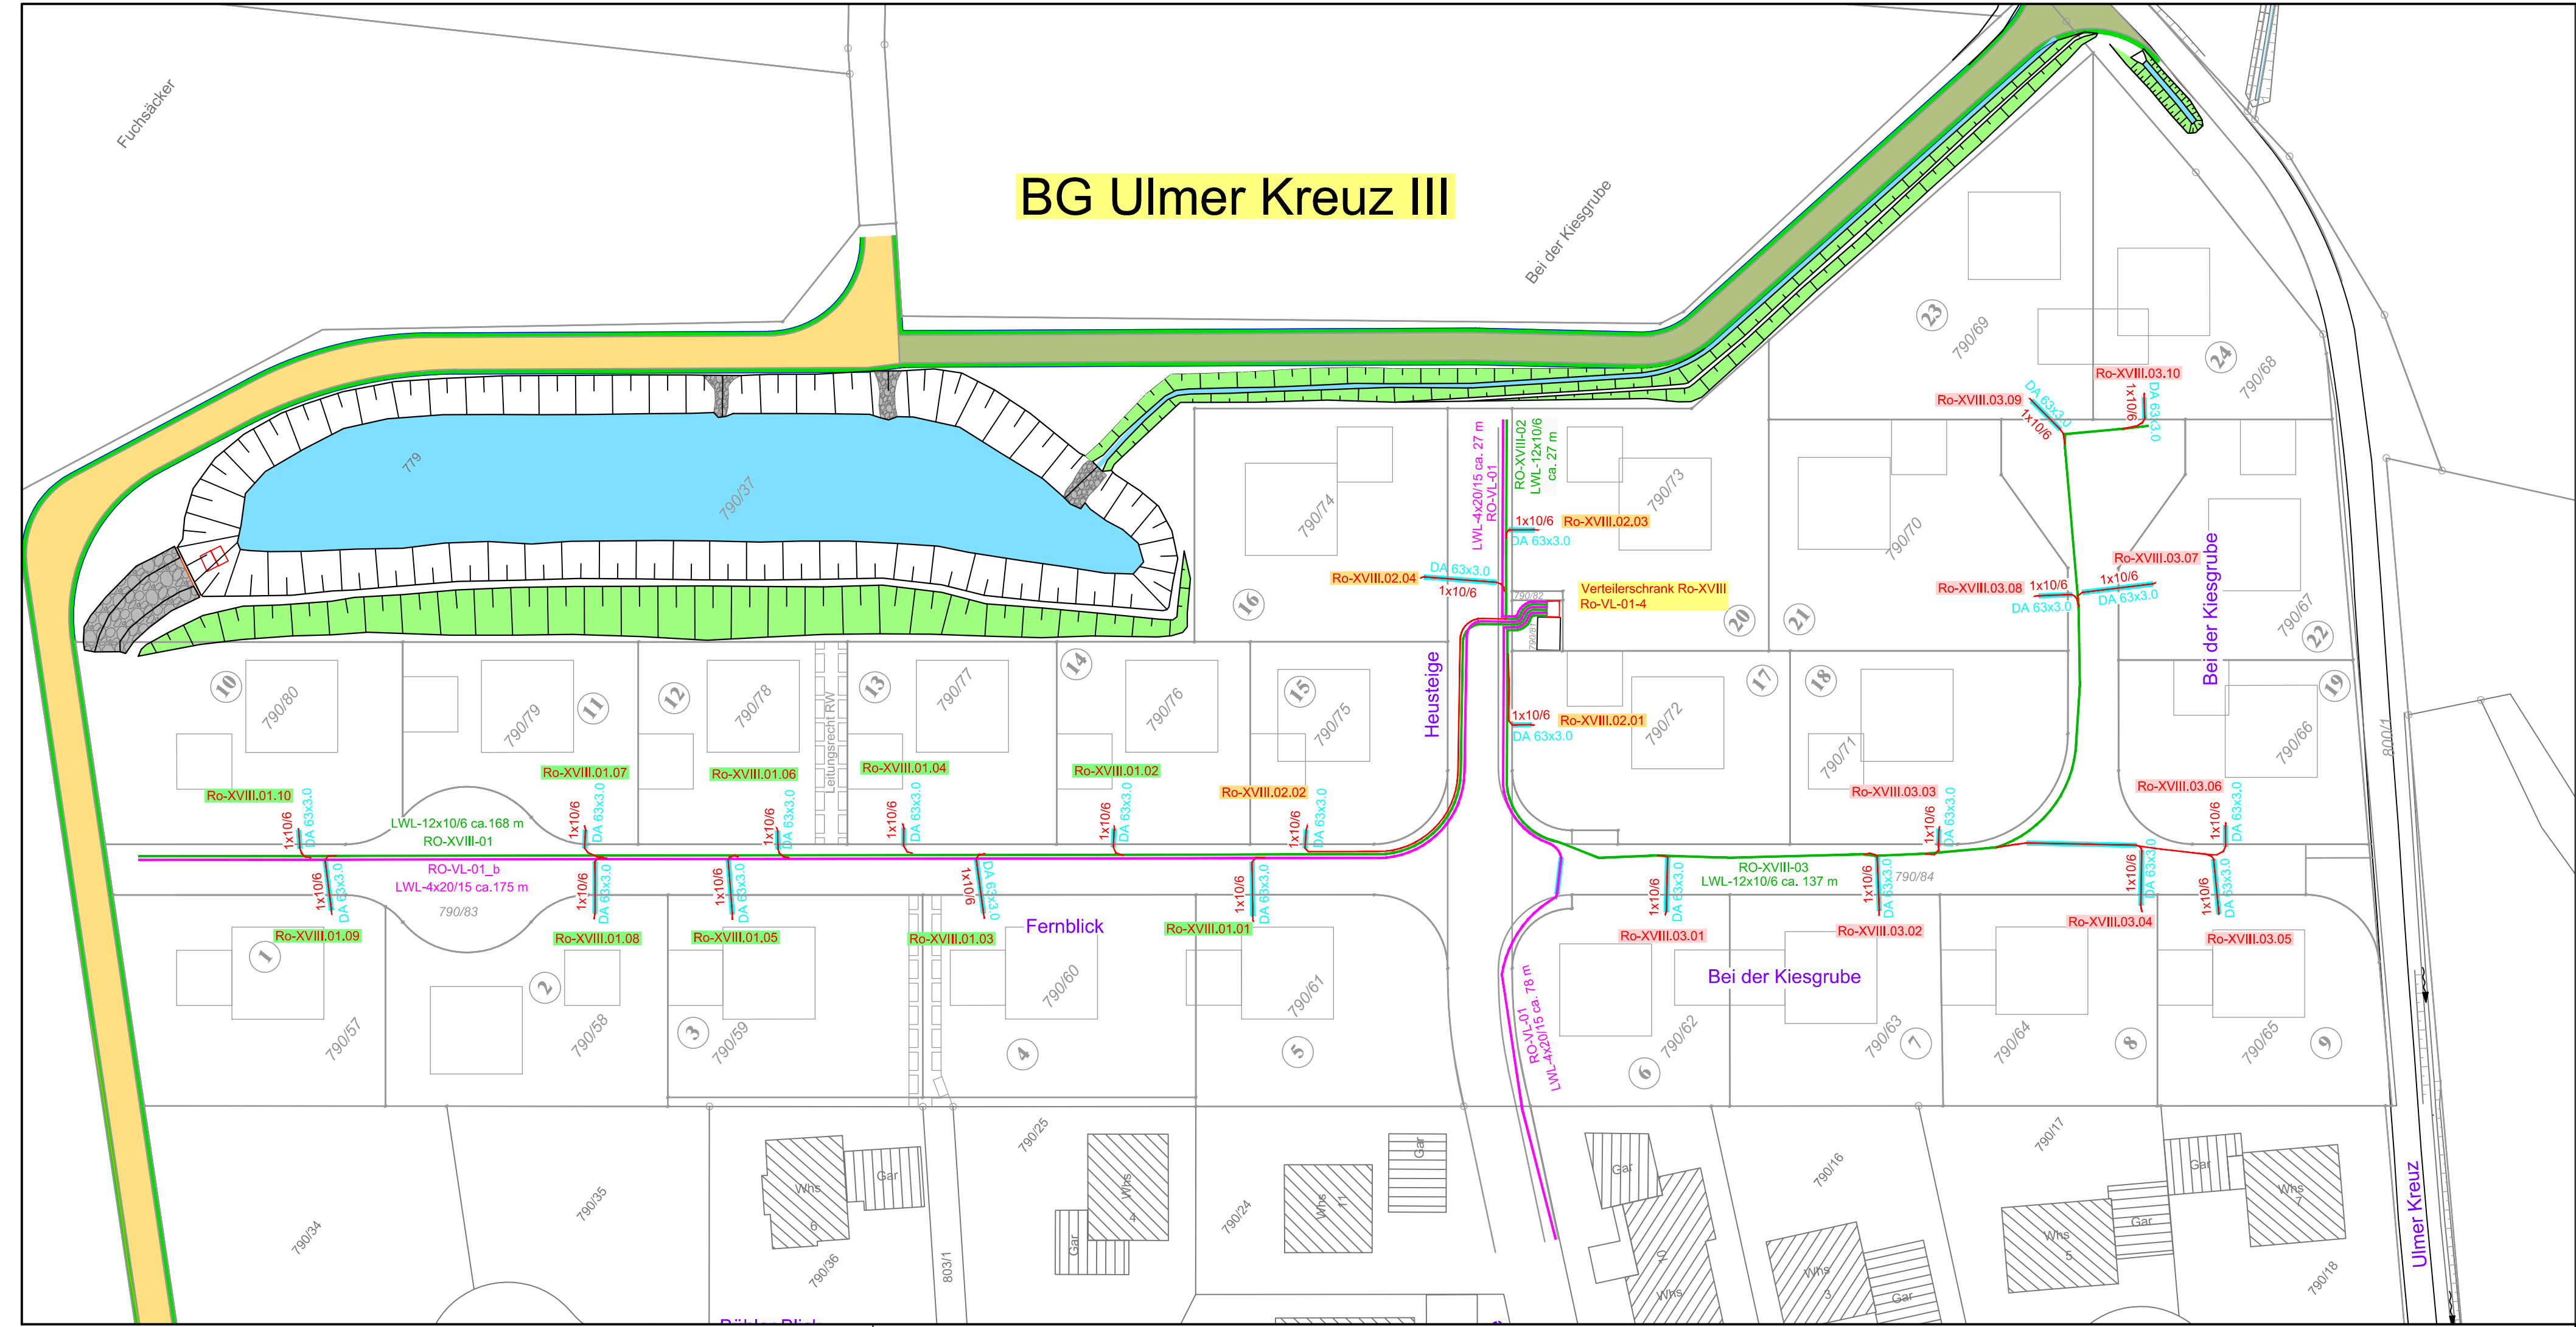

Zeichenerklärung:

Bestand neu

- Rohrverband
- Versorgungsleitung
- Glasfaserkabel
- Leerrohrtrasse

Höhen im System DHHN92

BAUHERR			
Gemeinde Burgrieden / Ortsteil Rot Kreis Biberach			
PROJEKT		PLANNUMMER	MAßSTAB
Erschließung Baugebiet "Ulmer Kreuz III"		4101	1 : 500
PLANART		PROJEKTNUMMER	DATUM
Lageplan		21-002-24	12.05.2023
PLANPHASE		ZEICHNUNGSNAME	
Bestand		B_LAGEPLAN.DWG	
		BEARBEITER	GEZEICHNET
		Brauchle	mf
PLANER		BEILAGE	
E _S tiefbauplanung		Erwin Schmid Dipl.-Ing.(FH) Industriestraße 49 88441 Mittelhörsching tel. 07351 . 5 28 08 - 00 mail: info@ib-es.de	