



VARIANTE 1.2

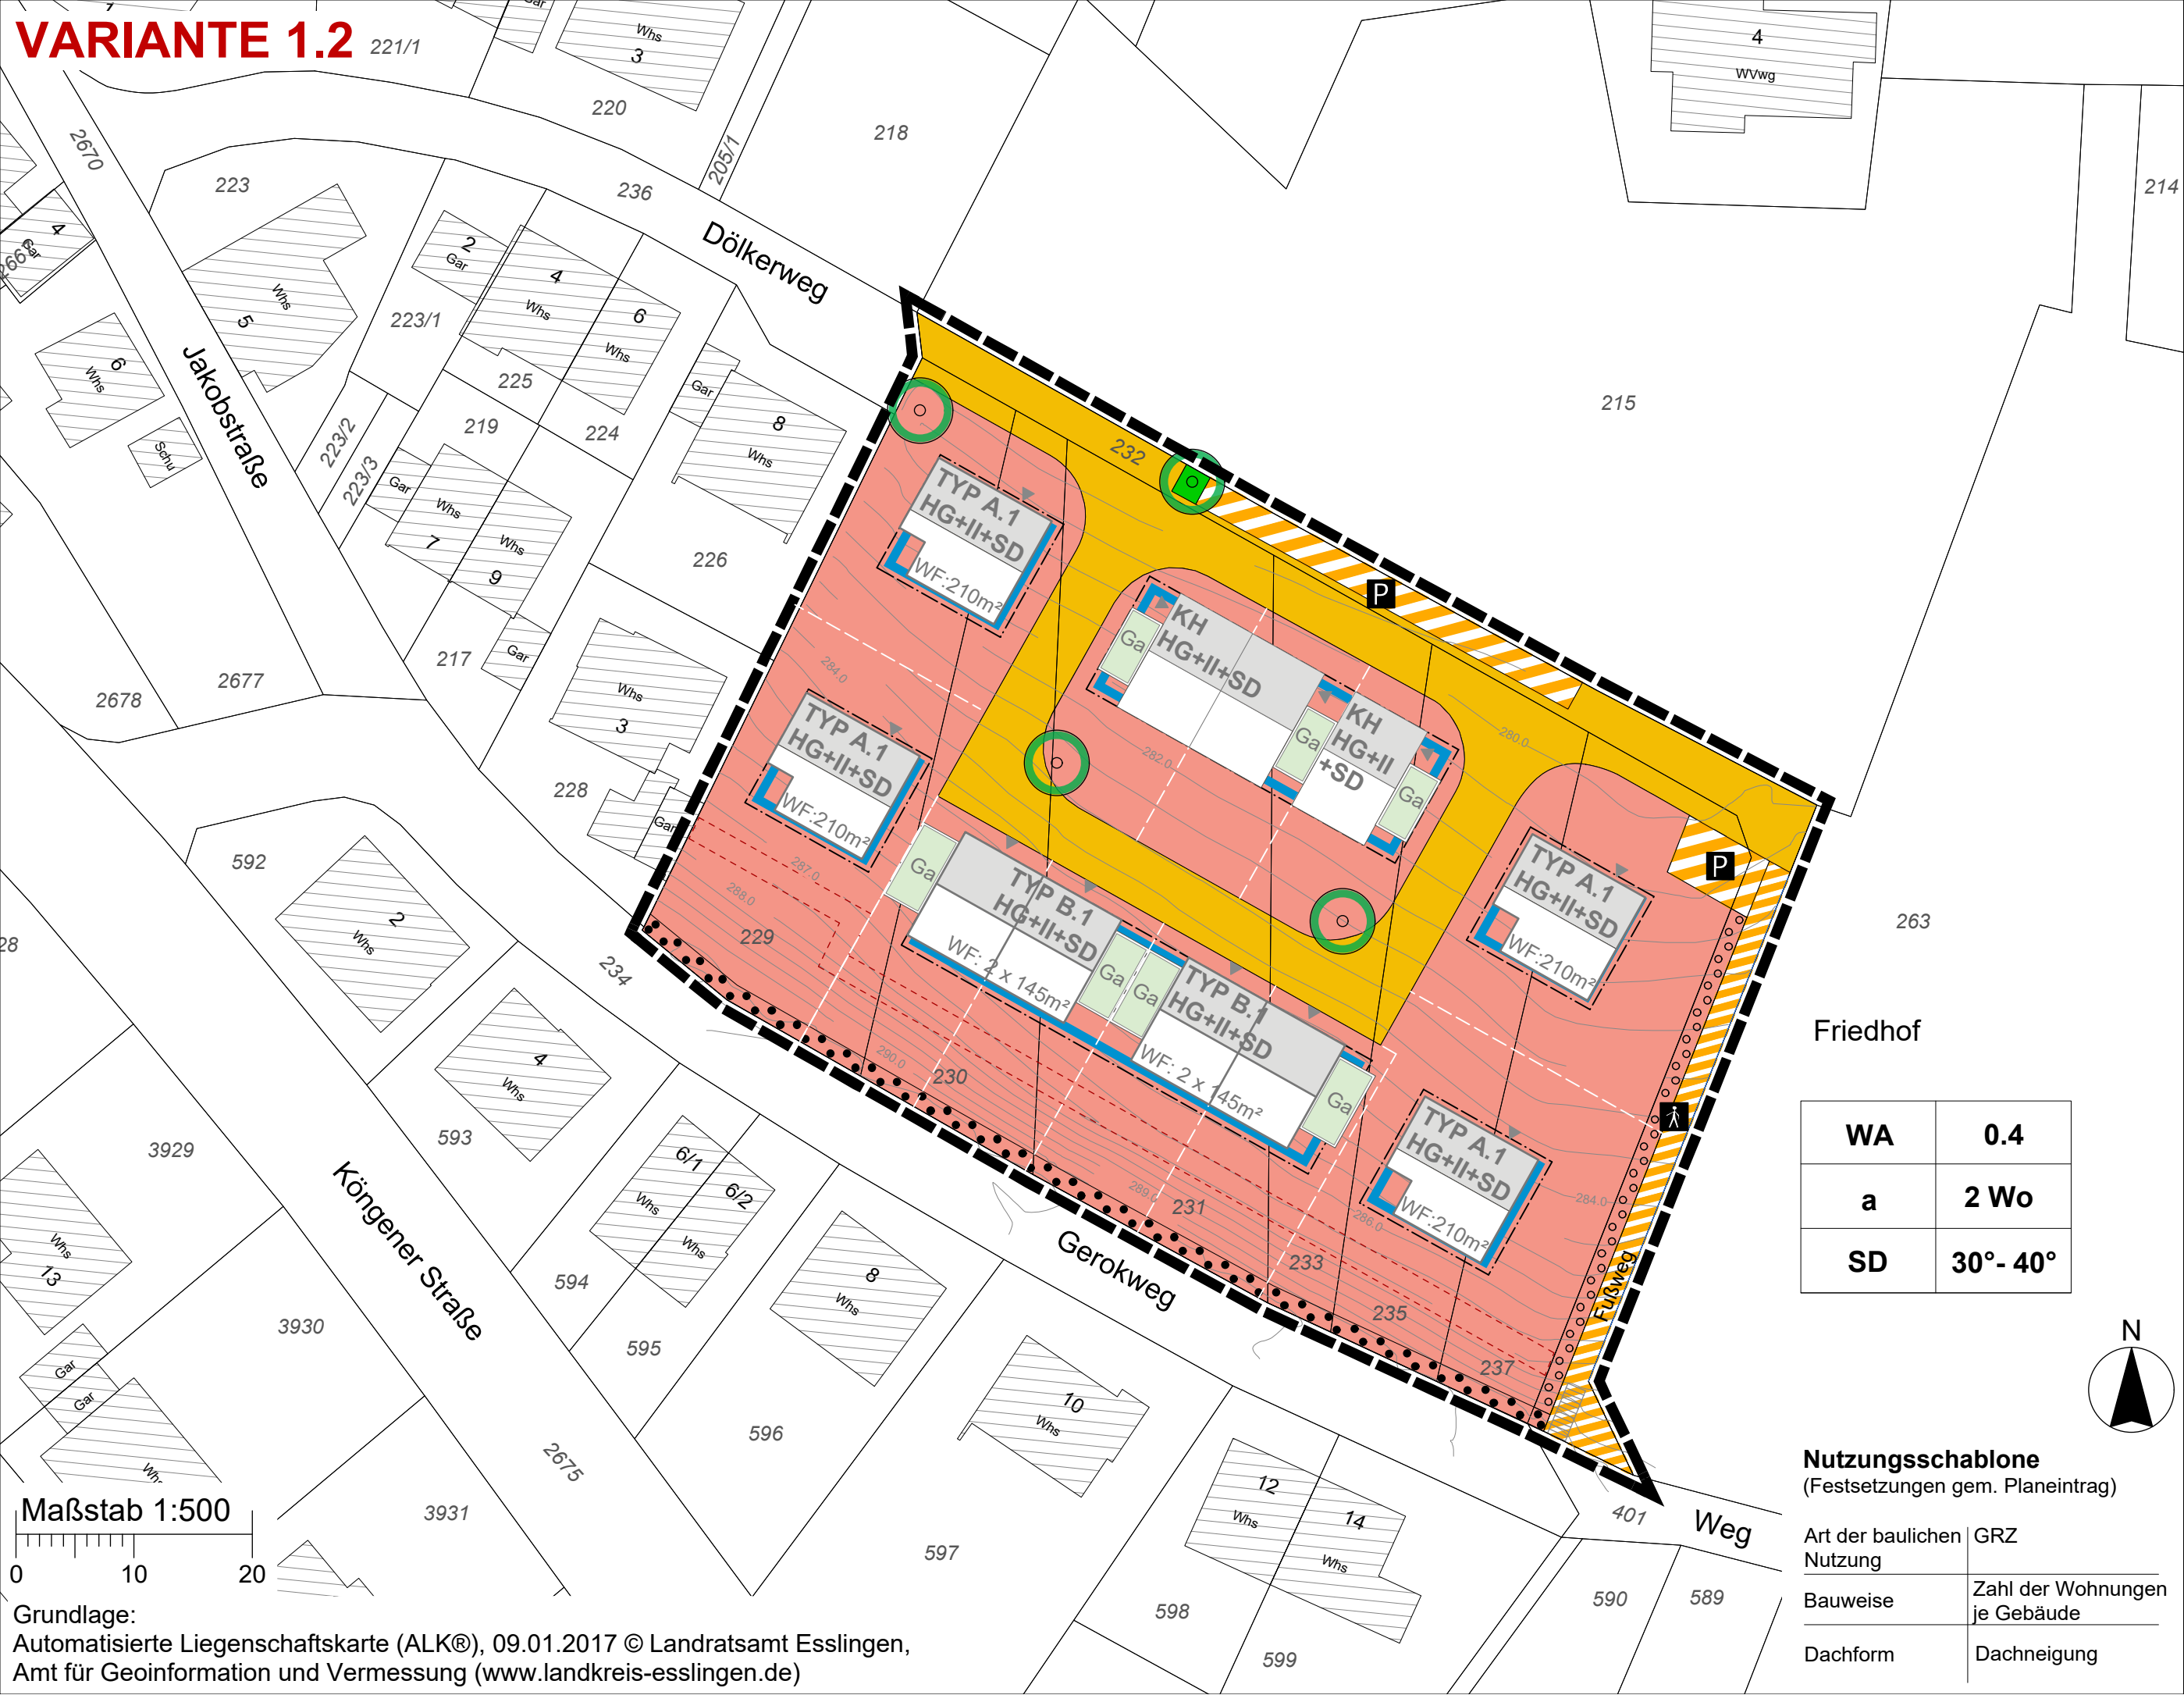

WA	0.4
a	2 Wo
SD	30° - 40°

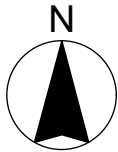

Nutzungsschablone (Festsetzungen gem. Planeintrag)	
Art der baulichen Nutzung	GRZ
Bauweise	Zahl der Wohnungen je Gebäude
Dachform	Dachneigung

Maßstab 1:500

Grundlage:
Automatisierte Liegenschaftskarte (ALK®), 09.01.2017 © Landratsamt Esslingen,
Amt für Geoinformation und Vermessung (www.landkreis-esslingen.de)