



Großhüttenhof
Lagerhalle

Ausbau des Darrgefäßes
zu einem
Schrotlingsheim

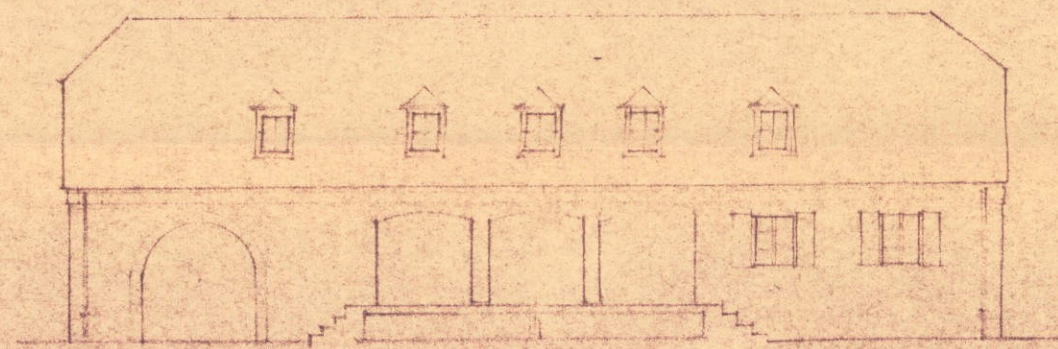


14 ODER 15 BETTEN
1 WASHURKAMM
1 ZITTELFLUR
ODER KAMMER

Bauordnungsamt
Gesch. 54
Eing. - 8. NOV. 1952
Abt.

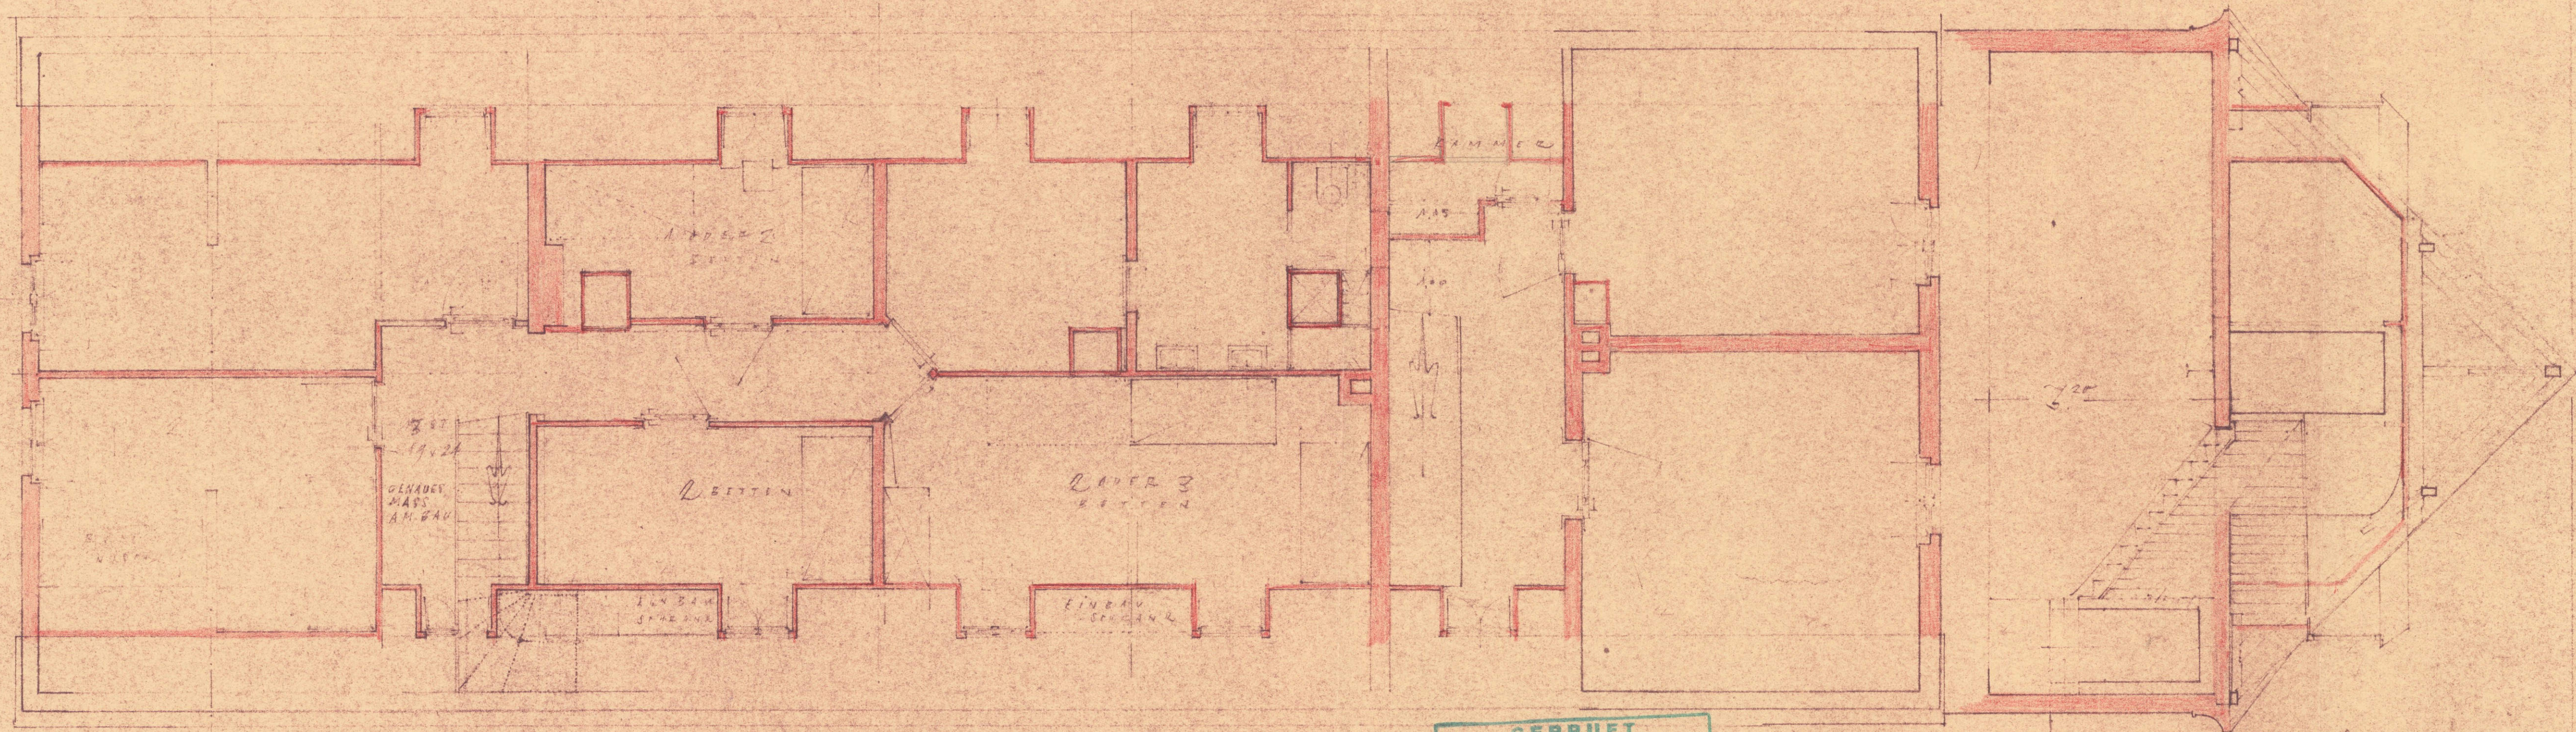

ALLE MASS
SIND AM BAU
GEHOLDEN

Grundriss
Darrgefäß

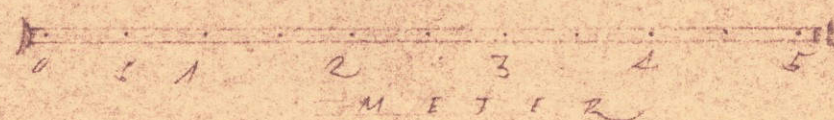

GEPRÜFT
Krefeld, den 17. 11. 1952
Bauordnungsamt
Stadtbezirk Ost
4/10

Anlage zum Schreiben
Anlage zur Baugenehmigung

vom 17. 11. 1952

Der Oberstadtdirektor
Bauordnungsamt
Stadtbezirk Ost
I.A.

KREFELD
26. 11. 49

ANDRE REUTER
ARCHITEKT
KREFELD

EINGETRAGEN

BEI DER STADT

