




KLING CONSULT GMBH	Projekt : BBP "Wohngebiet Hasenäcker"
BURGAUER STRASSE 30	Projektnr.: 00994-202-KCK
86381 KRUMBACH	Anlage : 3.1
TEL 08282/994-0 FAX 994-110	Maßstab : 1: 50

RKS 1

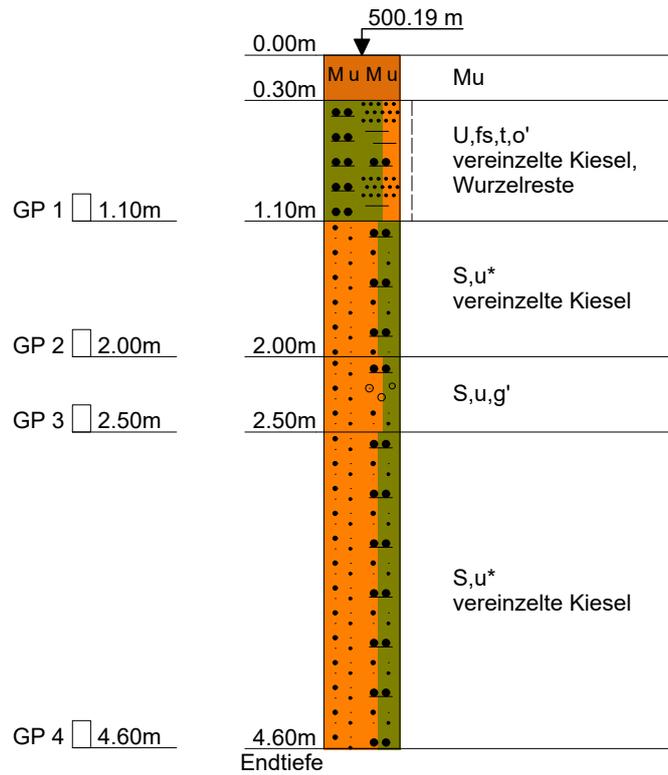

am 26.03.2018 kein Wasser angetroffen



Schichtenverzeichnis

für Bohrungen ohne durchgehende Gewinnung von gekernten Proben

Bauvorhaben: **BBP "Wohngebiet Hasenäcker"**

Bohrung Nr. RKS 1

Blatt 3


Datum:
26.03.2018

1	2				3	4	5	6
Bis ...m unter Ansatz- punkt	a) Benennung der Bodenart und Beimengungen				Bemerkungen Sonderproben Wasserführung Bohrwerkzeuge Kernverlust Sonstiges	Entnommene Proben		
	b) Ergänzende Bemerkungen					Art	Nr	Tiefe in m (Unter- kante)
	c) Beschaffenheit nach Bohrgut	d) Beschaffenheit nach Bohrvorgang	e) Farbe					
	f) Übliche Benennung	g) Geologische Benennung	h) Gruppe	i) Kalk- gehalt				
0.30	a) Mutterboden				Schappe ø 80/60 mm			
	b)							
	c)	d)	e)					
	f)	g)	h)	i)				
1.10	a) Schluff, feinsandig, tonig, schwach org. Beimengung					GP	1	1.10
	b) vereinzelte Kiesel, Wurzelreste							
	c) steif	d) mittel rammbär	e) braun					
	f)	g)	h)	i)				
2.00	a) Sand, stark schluffig					GP	2	2.00
	b) vereinzelte Kiesel							
	c)	d) mittel rammbär	e) hellbraun					
	f)	g)	h)	i)				
2.50	a) Sand, schluffig, schwach kiesig					GP	3	2.50
	b)							
	c)	d) schwer rammbär	e) hellbraun					
	f)	g)	h)	i)				
4.60 Endtiefe	a) Sand, stark schluffig					GP	4	4.60
	b) vereinzelte Kiesel							
	c)	d) sehr schwer rammbär	e) hellbraun					
	f)	g)	h)	i)				



KLING CONSULT GMBH	Projekt : BBP "Wohngebiet Hasenäcker"
BURGAUER STRASSE 30	Projektnr.: 00994-202-KCK
86381 KRUMBACH	Anlage : 3.2
TEL 08282/994-0 FAX 994-110	Maßstab : 1: 50

RKS 2

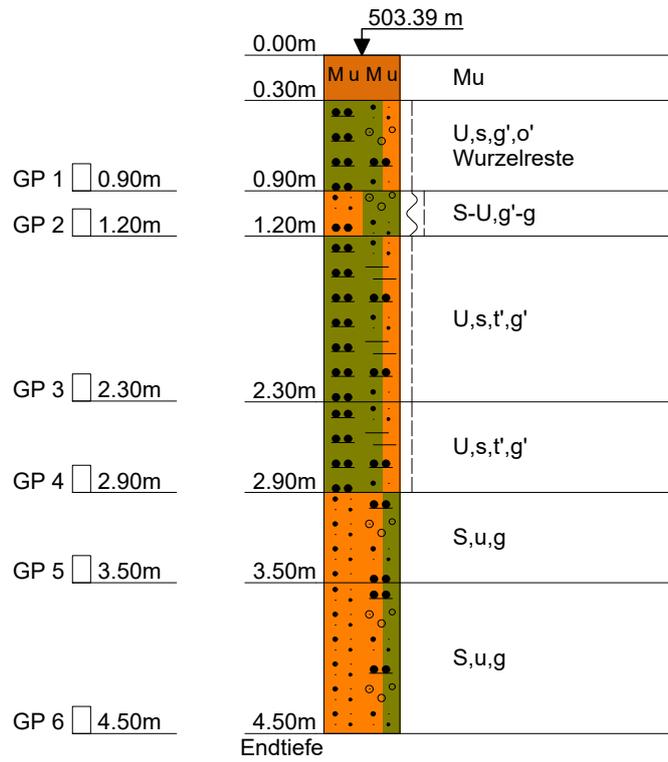

am 26.03.2018 kein Wasser angetroffen



KLING CONSULT GMBH
BURGAUER STRASSE 30
86381 KRUMBACH
TEL 08282/994-0 FAX 994-110

Anlage **3.2**
Bericht: **994-202**
Az.:

Schichtenverzeichnis

für Bohrungen ohne durchgehende Gewinnung von gekernten Proben

Bauvorhaben: **BBP "Wohngebiet Hasenäcker"**

Bohrung Nr. RKS 2

Blatt 3

Datum:
26.03.2018

1	2	3	4	5	6	
Bis ...m unter Ansatz- punkt	a) Benennung der Bodenart und Beimengungen		Entnommene Proben			
	b) Ergänzende Bemerkungen		Art	Nr	Tiefe in m (Unter- kante)	
c) Beschaffenheit nach Bohrgut		Bemerkungen Sonderproben Wasserführung Bohrwerkzeuge Kernverlust Sonstiges				
d) Beschaffenheit nach Bohrvorgang						
e) Farbe						
f) Übliche Benennung						
g) Geologische Benennung						
h) Gruppe						
i) Kalkgehalt						
0.30	a) Mutterboden		Schappe ø 80/60 mm			
	b)					
	c)	d)				e)
	f)	g)				h)
0.90	a) Schluff, sandig, schwach kiesig, schwach org. Beimengung		GP	1	0.90	
	b) Wurzelreste					
	c) steif	d) mittel rammbär				e) braun/oliv
	f)	g)				h)
1.20	a) Sand bis Schluff, schwach kiesig bis kiesig		GP	2	1.20	
	b)					
	c) weich bis steif	d) mittel rammbär				e) braun/hellbraun
	f)	g)				h)
2.30	a) Schluff, sandig, schwach tonig, schwach kiesig		GP	3	2.30	
	b)					
	c) steif	d) leicht bis mittel rammbär				e) hellbraun
	f)	g)				h)
2.90	a) Schluff, sandig, schwach tonig, schwach kiesig		GP	4	2.90	
	b)					
	c) steif	d) mittel bis schwer rammbär				e) hellbraun/oliv
	f)	g)				h)



KLING CONSULT GMBH
BURGAUER STRASSE 30
86381 KRUMBACH
TEL 08282/994-0 FAX 994-110

Anlage **3.2**
Bericht: **994-202**
Az.:

Schichtenverzeichnis

für Bohrungen ohne durchgehende Gewinnung von gekernten Proben

Bauvorhaben: **BBP "Wohngebiet Hasenäcker"**

Bohrung Nr. RKS 2

Blatt 4


Datum:
26.03.2018

1	2				3	4	5	6		
Bis ...m unter Ansatz- punkt	a) Benennung der Bodenart und Beimengungen				Bemerkungen Sonderproben Wasserführung Bohrwerkzeuge Kernverlust Sonstiges	Entnommene Proben				
	b) Ergänzende Bemerkungen					Art	Nr	Tiefe in m (Unter- kante)		
	c) Beschaffenheit nach Bohrgut		d) Beschaffenheit nach Bohrvorgang						e) Farbe	
	f) Übliche Benennung		g) Geologische Benennung						h) Gruppe i) Kalk- gehalt	
3.50	a) Sand, schluffig, kiesig					GP	5	3.50		
	b)									
	c)		d) schwer rammbar						e) hellbraun	
	f)		g)						h) i)	
4.50 Endtiefe	a) Sand, schluffig, kiesig					GP	6	4.50		
	b)									
	c)		d) sehr schwer rammbar						e) hellbraun	
	f)		g)						h) i)	



KLING CONSULT GMBH	Projekt : BBP "Wohngebiet Hasenäcker"
BURGAUER STRASSE 30	Projektnr.: 00994-202-KCK
86381 KRUMBACH	Anlage : 3.3
TEL 08282/994-0 FAX 994-110	Maßstab : 1: 50

RKS 3

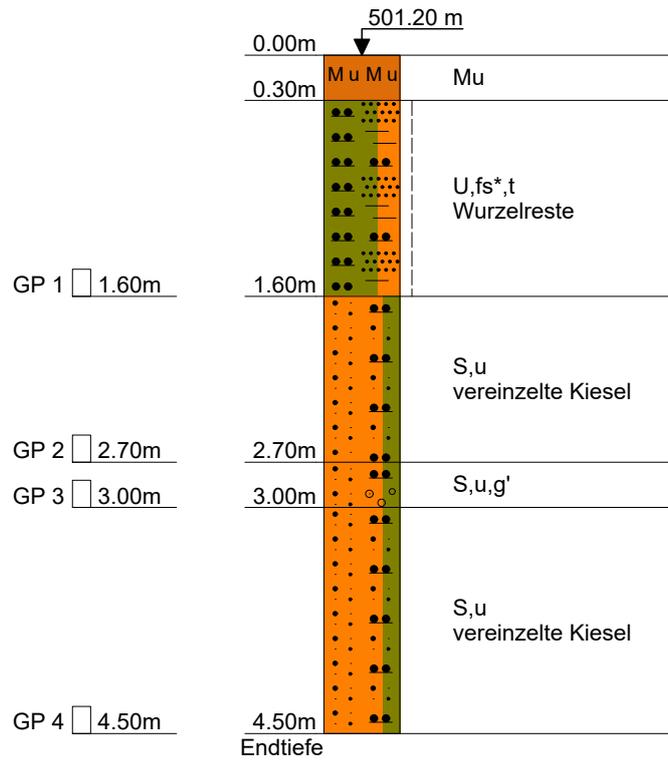

am 26.03.2018 kein Wasser angetroffen



KLING CONSULT GMBH
BURGAUER STRASSE 30
86381 KRUMBACH
TEL 08282/994-0 FAX 994-110

Anlage **3.3**
Bericht: **994-202**
Az.:

Schichtenverzeichnis

für Bohrungen ohne durchgehende Gewinnung von gekernten Proben

Bauvorhaben: **BBP "Wohngebiet Hasenäcker"**

Bohrung Nr. RKS 3

Blatt 3


Datum:
26.03.2018

1	2	3	4	5	6	
Bis ...m unter Ansatz- punkt	a) Benennung der Bodenart und Beimengungen		Entnommene Proben			
	b) Ergänzende Bemerkungen					
	c) Beschaffenheit nach Bohrgut	d) Beschaffenheit nach Bohrvorgang	Sonderproben Wasserführung Bohrwerkzeuge Kernverlust Sonstiges			
	f) Übliche Benennung	g) Geologische Benennung				h) Gruppe
0.30	a) Mutterboden		Schappe ø 80/60 mm			
	b)					
	c)	d)				e)
	f)	g)				h)
1.60	a) Schluff, stark feinsandig, tonig		GP 1 1.60			
	b) Wurzelreste					
	c) steif	d) mittel rammbär				e) braun
	f)	g)				h)
2.70	a) Sand, schluffig		GP 2 2.70			
	b) vereinzelte Kiesel					
	c)	d) mittel bis schwer rammbär				e) hellbraun
	f)	g)				h)
3.00	a) Sand, schluffig, schwach kiesig		GP 3 3.00			
	b)					
	c)	d) schwer rammbär				e) hellbraun
	f)	g)				h)
4.50 Endtiefe	a) Sand, schluffig		GP 4 4.50			
	b) vereinzelte Kiesel					
	c)	d) sehr schwer rammbär				e) hellbraun
	f)	g)				h)



KLING CONSULT GMBH	Projekt : BBP "Wohngebiet Hasenäcker"
BURGAUER STRASSE 30	Projektnr.: 00994-202-KCK
86381 KRUMBACH	Anlage : 3.4
TEL 08282/994-0 FAX 994-110	Maßstab : 1: 50

RKS 4

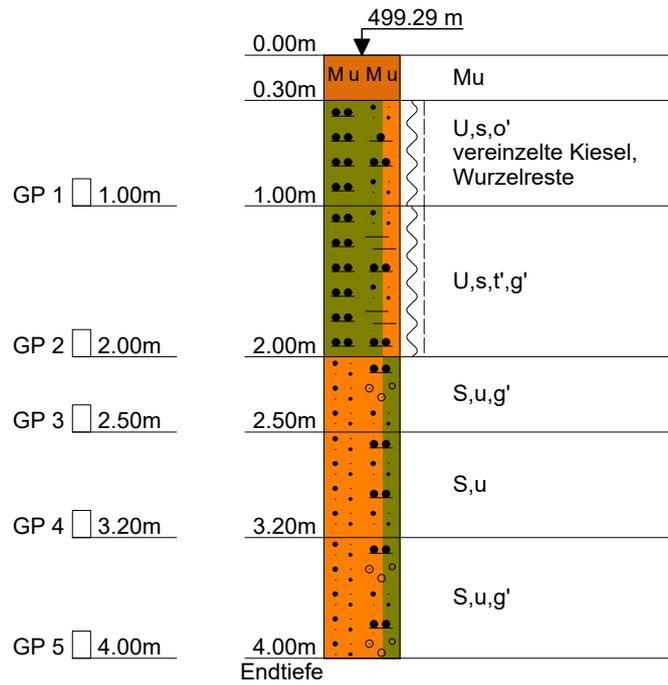

am 27.03.2018 kein Wasser angetroffen



Schichtenverzeichnis

für Bohrungen ohne durchgehende Gewinnung von gekernten Proben

Bauvorhaben: **BBP "Wohngebiet Hasenäcker"**

Bohrung Nr. RKS 4

Blatt 3

Datum:
27.03.2018

1	2	3	4	5	6	
Bis ...m unter Ansatz- punkt	a) Benennung der Bodenart und Beimengungen			Entnommene Proben		
	b) Ergänzende Bemerkungen					
	c) Beschaffenheit nach Bohrgut	d) Beschaffenheit nach Bohrvorgang	e) Farbe	Art	Nr	Tiefe in m (Unter- kante)
	f) Übliche Benennung	g) Geologische Benennung	h) Gruppe			
0.30	a) Mutterboden			Schappe ø 80/60 mm		
	b)					
	c)	d)	e)			
	f)	g)	h) i)			
1.00	a) Schluff, sandig, schwach org. Beimengung			GP	1	1.00
	b) vereinzelte Kiesel, Wurzelreste					
	c) weich bis steif	d) leicht bis mittel rammbaar	e) braun			
	f)	g)	h) i)			
2.00	a) Schluff, sandig, schwach tonig, schwach kiesig			GP	2	2.00
	b)					
	c) weich bis steif	d) mittel bis schwer rammbaar	e) braun/grau			
	f)	g)	h) i)			
2.50	a) Sand, schluffig, schwach kiesig			GP	3	2.50
	b)					
	c)	d) schwer rammbaar	e) hellbraun			
	f)	g)	h) i)			
3.20	a) Sand, schluffig			GP	4	3.20
	b)					
	c)	d) schwer rammbaar	e) hellbraun			
	f)	g)	h) i)			



KLING CONSULT GMBH
BURGAUER STRASSE 30
86381 KRUMBACH
TEL 08282/994-0 FAX 994-110

Anlage **3.4**
Bericht: **994-202**
Az.:

Schichtenverzeichnis

für Bohrungen ohne durchgehende Gewinnung von gekernten Proben

Bauvorhaben: **BBP "Wohngebiet Hasenäcker"**

Bohrung Nr. RKS 4

Blatt 4


Datum:
27.03.2018

1	2	3	4	5	6			
Bis ...m unter Ansatz- punkt	a) Benennung der Bodenart und Beimengungen		Bemerkungen Sonderproben Wasserführung Bohrwerkzeuge Kernverlust Sonstiges	Entnommene Proben				
	b) Ergänzende Bemerkungen			Art	Nr	Tiefe in m (Unter- kante)		
	c) Beschaffenheit nach Bohrgut	d) Beschaffenheit nach Bohrvorgang					e) Farbe	
	f) Übliche Benennung	g) Geologische Benennung					h) Gruppe	i) Kalkgehalt
4.00 Endtiefe	a) Sand, schluffig, schwach kiesig			GP	5	4.00		
	b)							
	c)	d) sehr schwer rammbar		e) hellbraun/grau				
	f)	g)		h)	i)			



KLING CONSULT GMBH	Projekt : BBP "Wohngebiet Hasenäcker"
BURGAUER STRASSE 30	Projektnr.: 00994-202-KCK
86381 KRUMBACH	Anlage : 3.5
TEL 08282/994-0 FAX 994-110	Maßstab : 1: 50

RKS 5

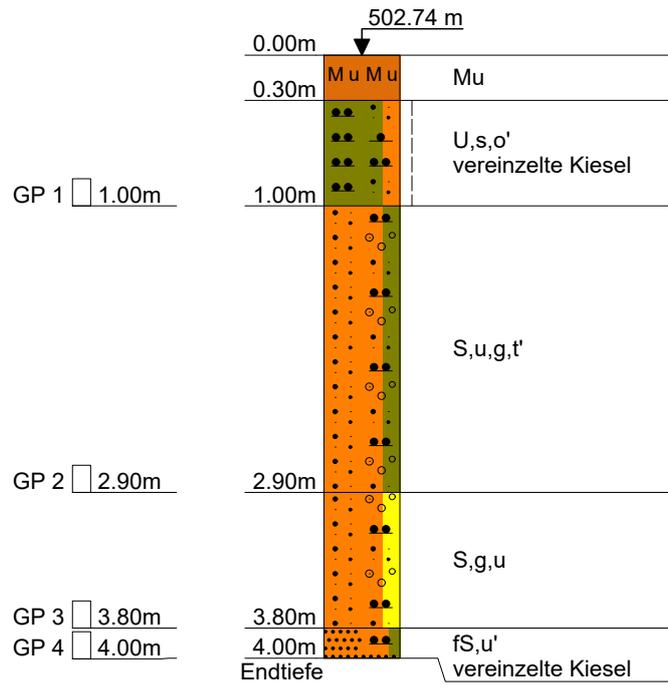

am 27.03.2018 kein Wasser angetroffen



KLING CONSULT GMBH
BURGAUER STRASSE 30
86381 KRUMBACH
TEL 08282/994-0 FAX 994-110

Anlage **3.5**
Bericht: **994-202**
Az.:

Schichtenverzeichnis

für Bohrungen ohne durchgehende Gewinnung von gekernten Proben

Bauvorhaben: **BBP "Wohngebiet Hasenäcker"**

Bohrung Nr. RKS 5

Blatt 3


Datum:
27.03.2018

1	2				3	4	5	6
Bis ...m unter Ansatz- punkt	a) Benennung der Bodenart und Beimengungen				Bemerkungen Sonderproben Wasserführung Bohrwerkzeuge Kernverlust Sonstiges	Entnommene Proben		
	b) Ergänzende Bemerkungen					Art	Nr	Tiefe in m (Unter- kante)
	c) Beschaffenheit nach Bohrgut	d) Beschaffenheit nach Bohrvorgang	e) Farbe					
	f) Übliche Benennung	g) Geologische Benennung	h) Gruppe	i) Kalk- gehalt				
0.30	a) Mutterboden				Schappe ø 80/60 mm			
	b)							
	c)	d)	e)					
	f)	g)	h)	i)				
1.00	a) Schluff, sandig, schwach org. Beimengung					GP	1	1.00
	b) vereinzelte Kiesel							
	c) steif	d) mittel rammbär	e) braun					
	f)	g)	h)	i)				
2.90	a) Sand, schluffig, kiesig, schwach tonig					GP	2	2.90
	b)							
	c)	d) mittel bis schwer rammbär	e) braun					
	f)	g)	h)	i)				
3.80	a) Sand, kiesig, schluffig					GP	3	3.80
	b)							
	c)	d) schwer rammbär	e) hellbraun					
	f)	g)	h)	i)				
4.00 Endtiefe	a) Feinsand, schwach schluffig					GP	4	4.00
	b) vereinzelte Kiesel							
	c)	d) sehr schwer rammbär	e) hellbraun					
	f)	g)	h)	i)				



KLING CONSULT GMBH	Projekt : BBP "Wohngebiet Hasenäcker"
BURGAUER STRASSE 30	Projektnr.: 00994-202-KCK
86381 KRUMBACH	Anlage : 3.6
TEL 08282/994-0 FAX 994-110	Maßstab : 1: 50


DPH 1

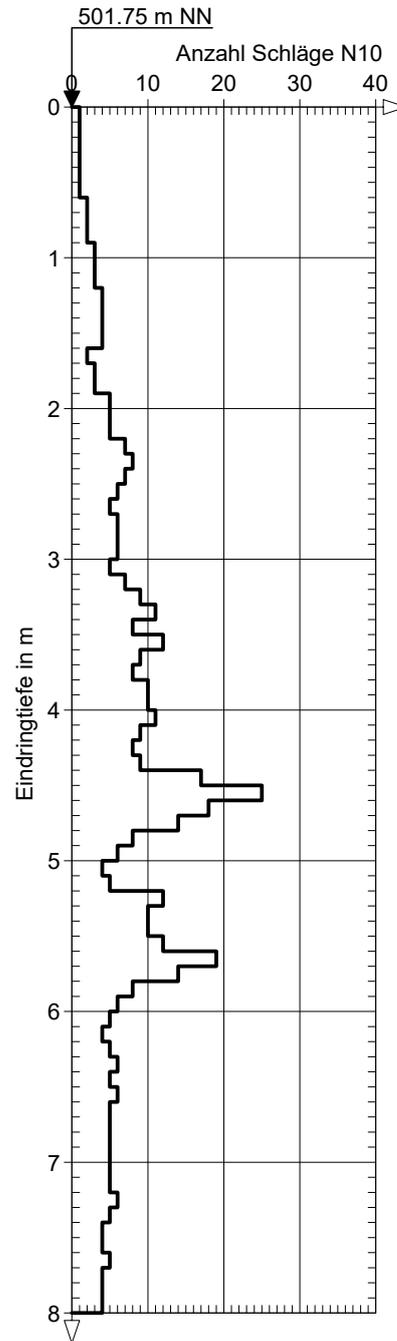



KLING CONSULT GMBH	Projekt : BBP "Wohngebiet Hasenäcker"
BURGAUER STRASSE 30	Projektnr.: 00994-202-KCK
86381 KRUMBACH	Anlage : 3.7
TEL 08282/994-0 FAX 994-110	Maßstab : 1: 50


DPH 2

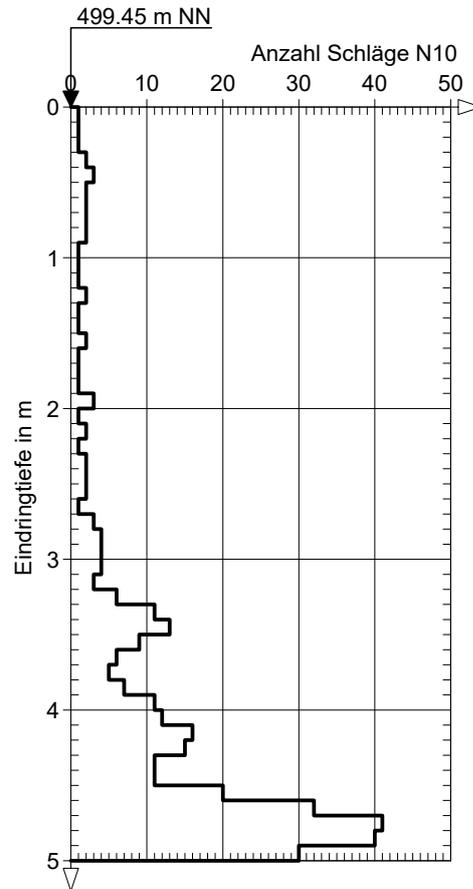



KLING CONSULT GMBH	Projekt : BBP "Wohngebiet Hasenäcker"
BURGAUER STRASSE 30	Projektnr.: 00994-202-KCK
86381 KRUMBACH	Anlage : 3.8
TEL 08282/994-0 FAX 994-110	Maßstab : 1: 50


DPH 3

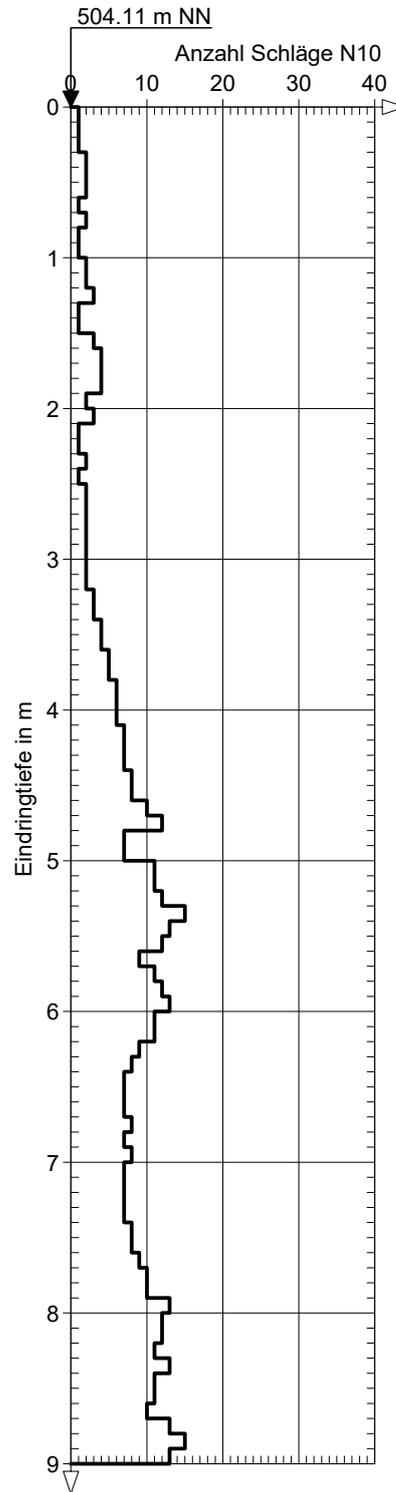



KLING CONSULT GMBH	Projekt : BBP "Wohngebiet Hasenäcker"
BURGAUER STRASSE 30	Projektnr.: 00994-202-KCK
86381 KRUMBACH	Anlage : 3.9
TEL 08282/994-0 FAX 994-110	Maßstab : 1: 50

DPH 4

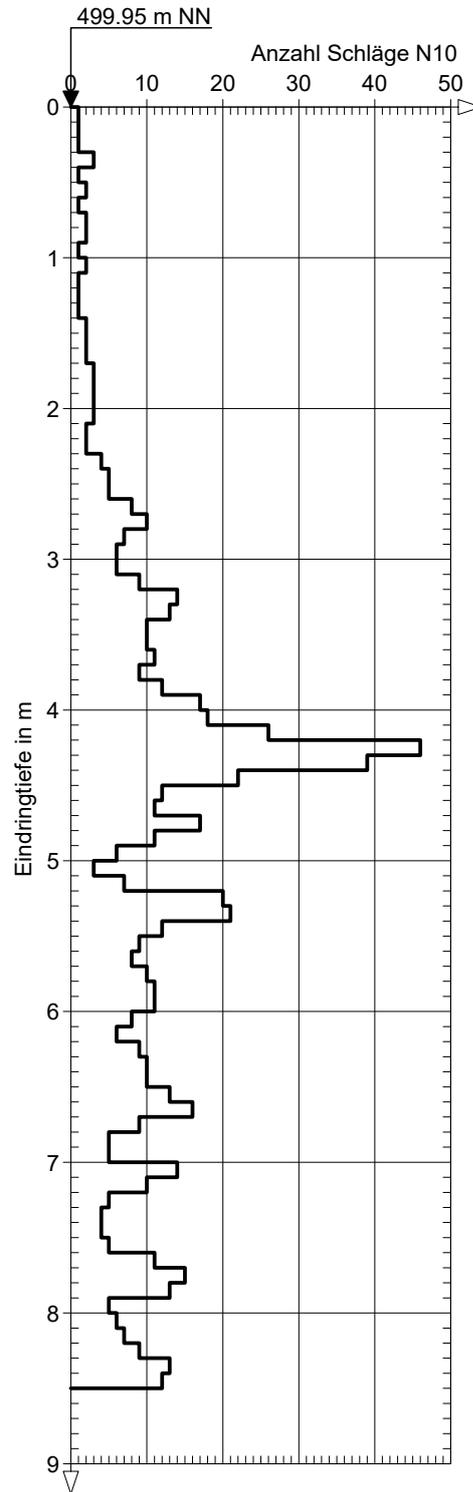



KLING CONSULT GMBH	Projekt : BBP "Wohngebiet Hasenäcker"
BURGAUER STRASSE 30	Projektnr.: 00994-202-KCK
86381 KRUMBACH	Anlage : 3.10
TEL 08282/994-0 FAX 994-110	Maßstab : 1: 50

DPH 5

