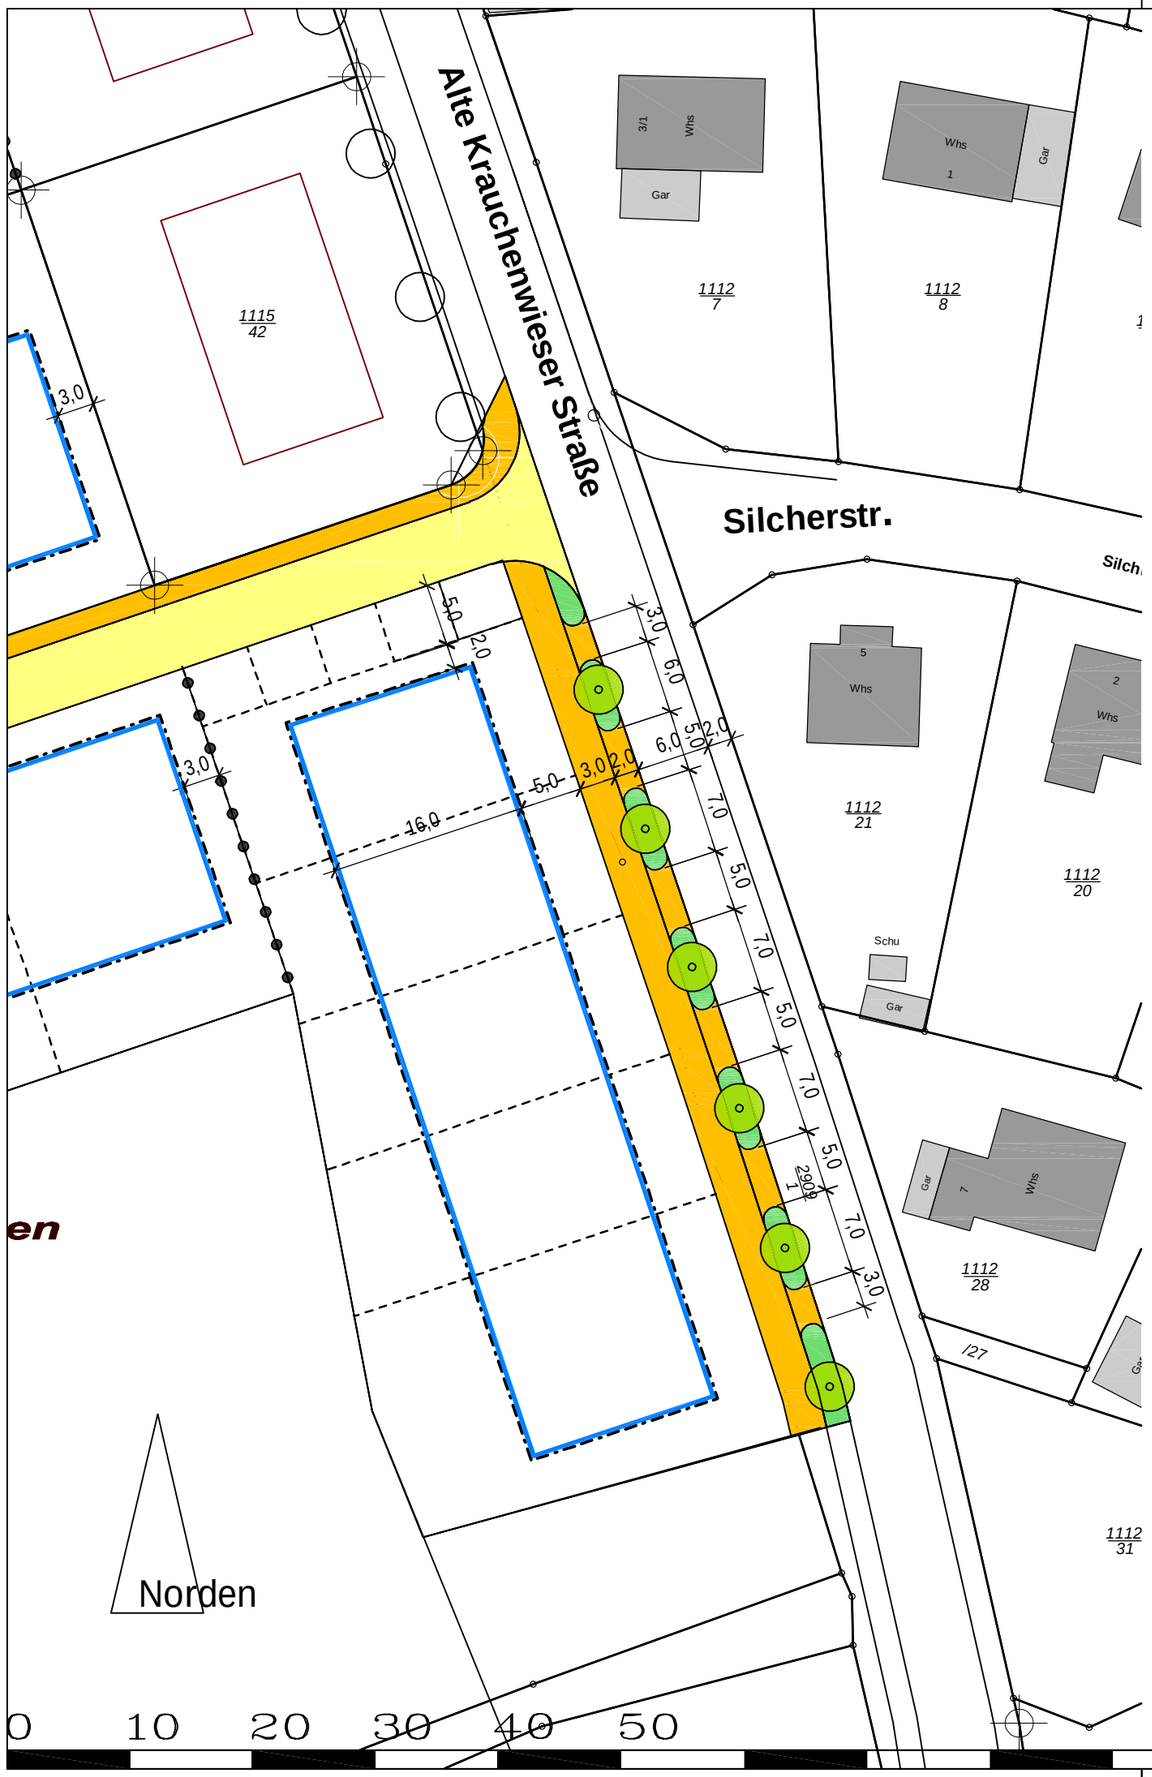


KREISSTADT SIGMARINGEN

# Zufahrten und Grünstreifen "Alte Krauchenwieser Straße II" Änderung der Lage


STADTPLANUNGSAMT
SIGMARINGEN
FÜRST-WILHELM-STR. 15
72488 SIGMARINGEN
TEL.: 07571/106-143
FAX: 07571/106-139
www.sigmaringen.de


| PLANNUMMER | MASSTAB | GEFERTIGT |
|---|---|---|
| 01-210 - Grün | 1:500 | 24.2.2025 AR |